


oddział ginekologiczny

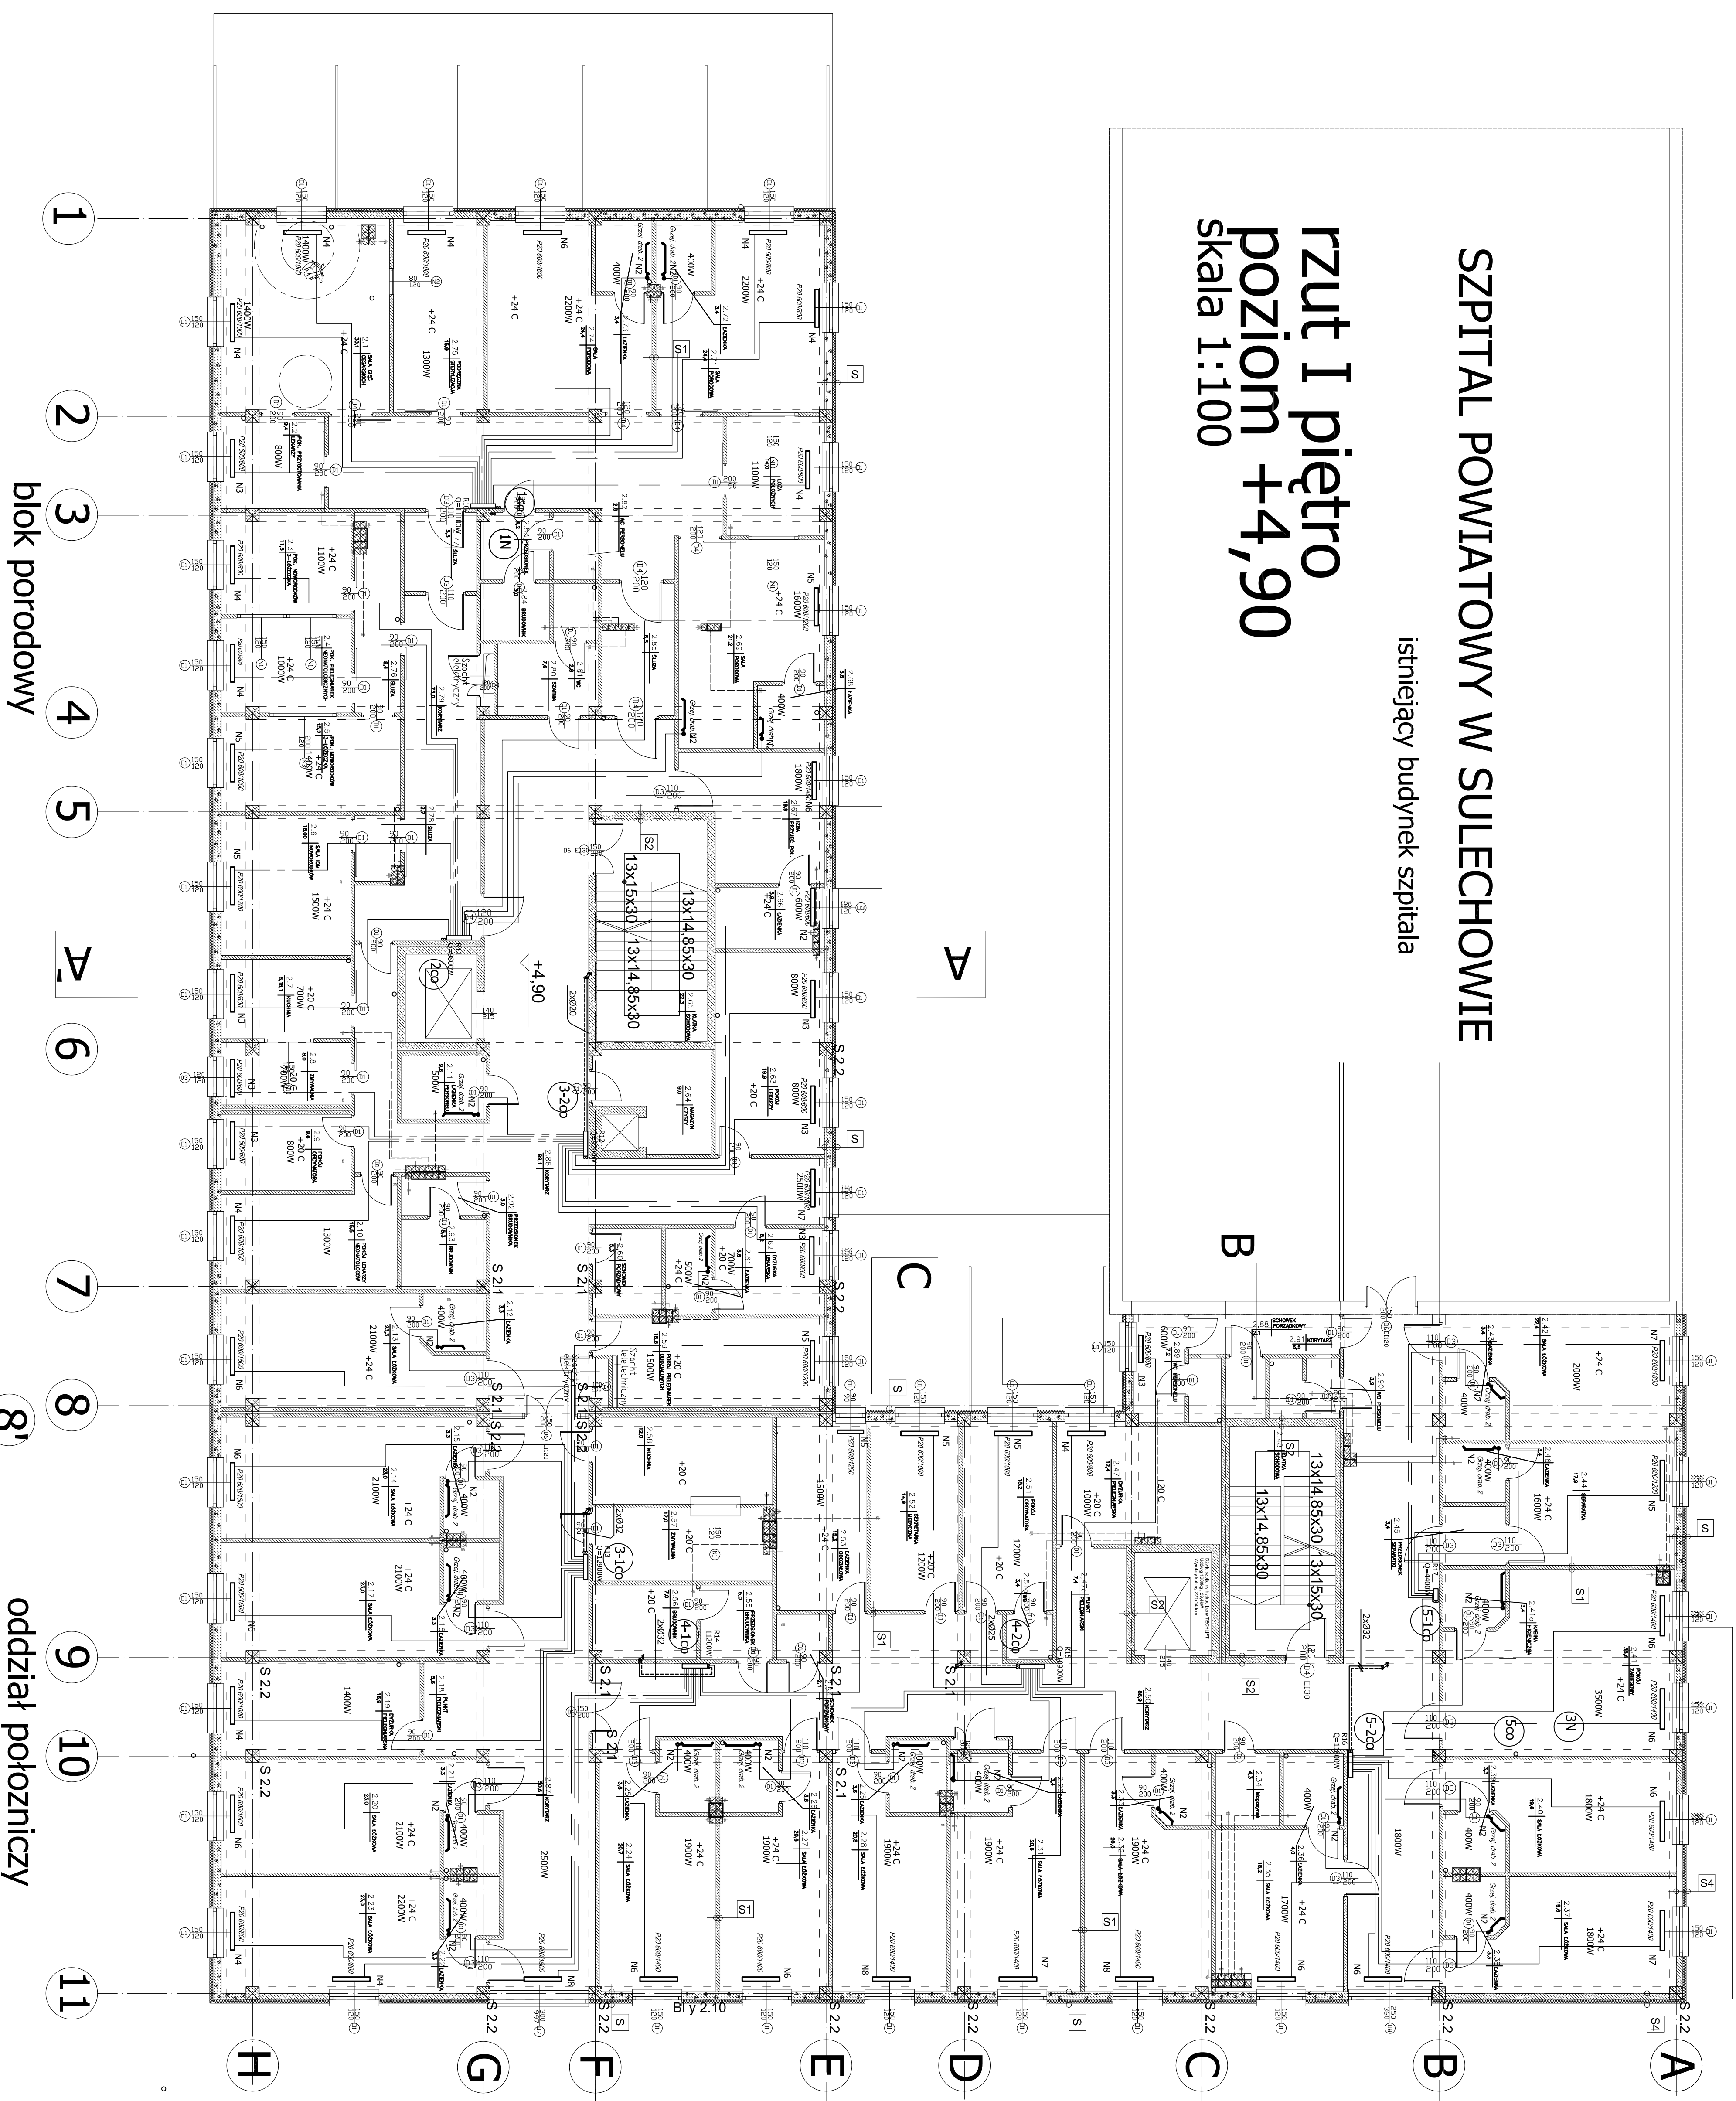


OZNACZENIA WG RYS NR 5/2.5-1

-PROJEKT WYKONAWCZY		-PROJEKT WYKONAWCZY	
Termin:		Termin:	
-		-	
RZUT I PIĘTRA – INSTALACJA CO I CT		S/2,5 – 3	