


poziom +12,70
poddasze
skala 1:100

istniejący budynek szpitala

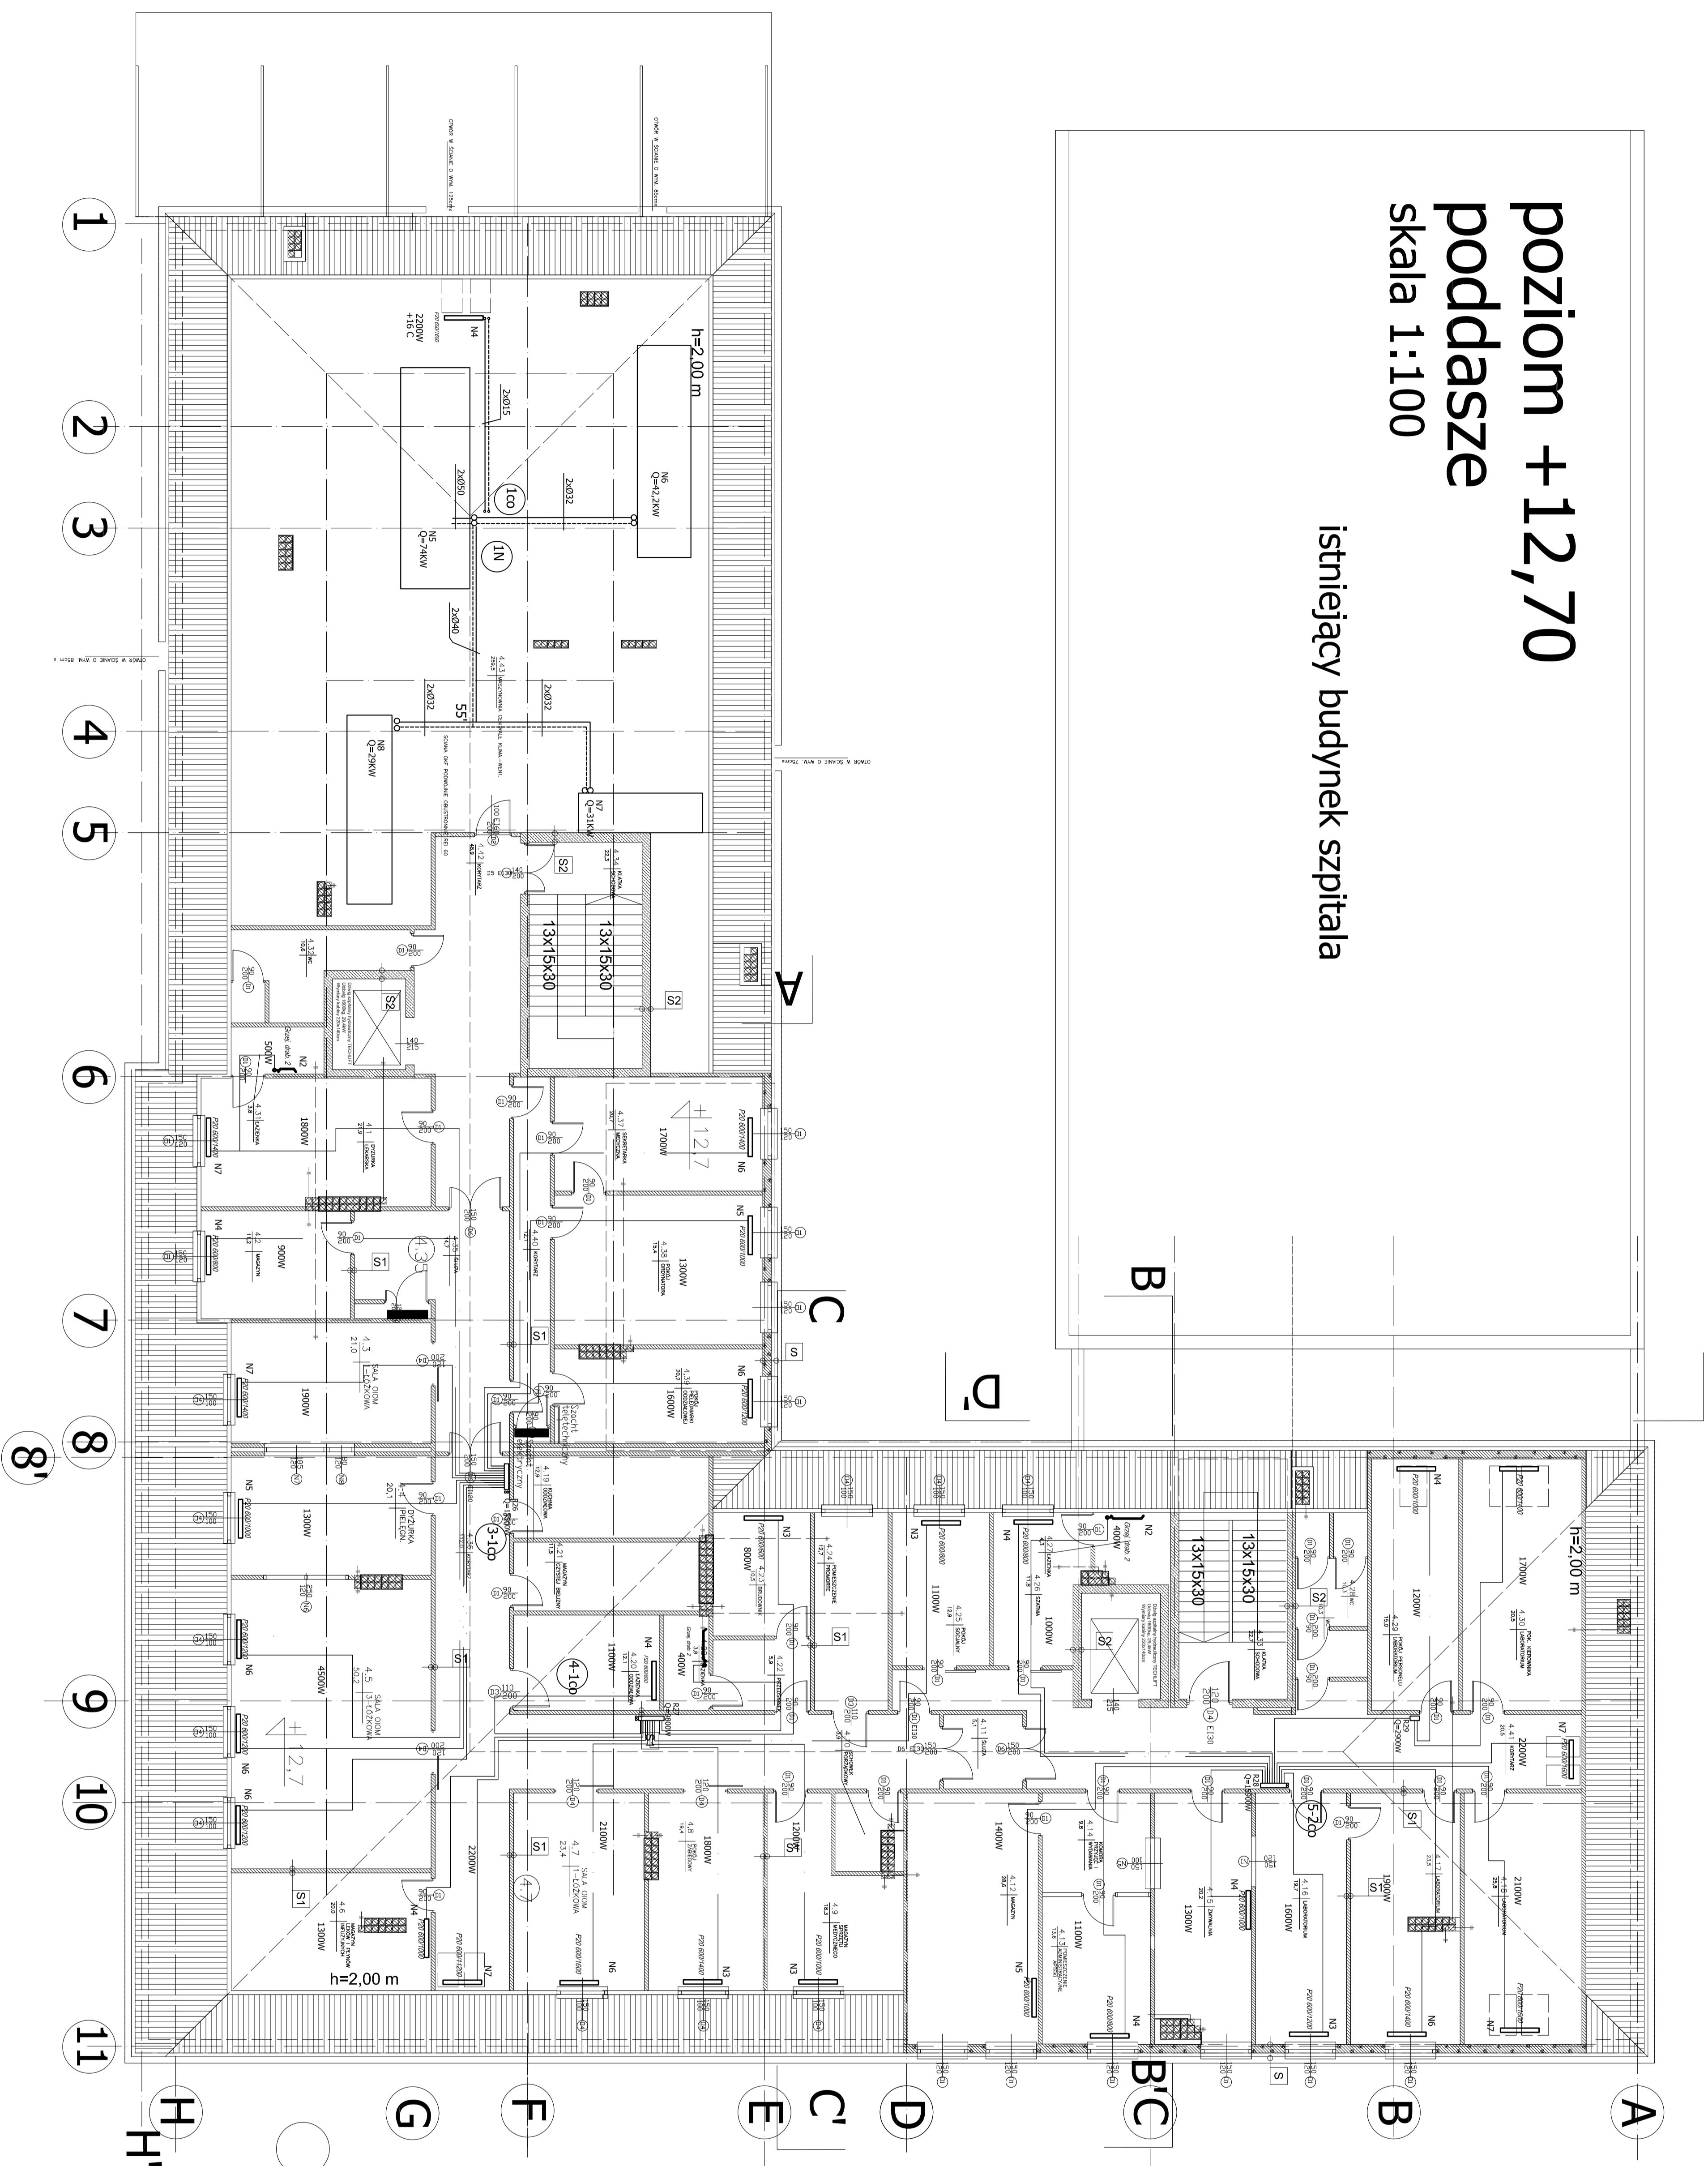


OZNACZENIA WG RYS NR 5/2.5-1

[illegible]