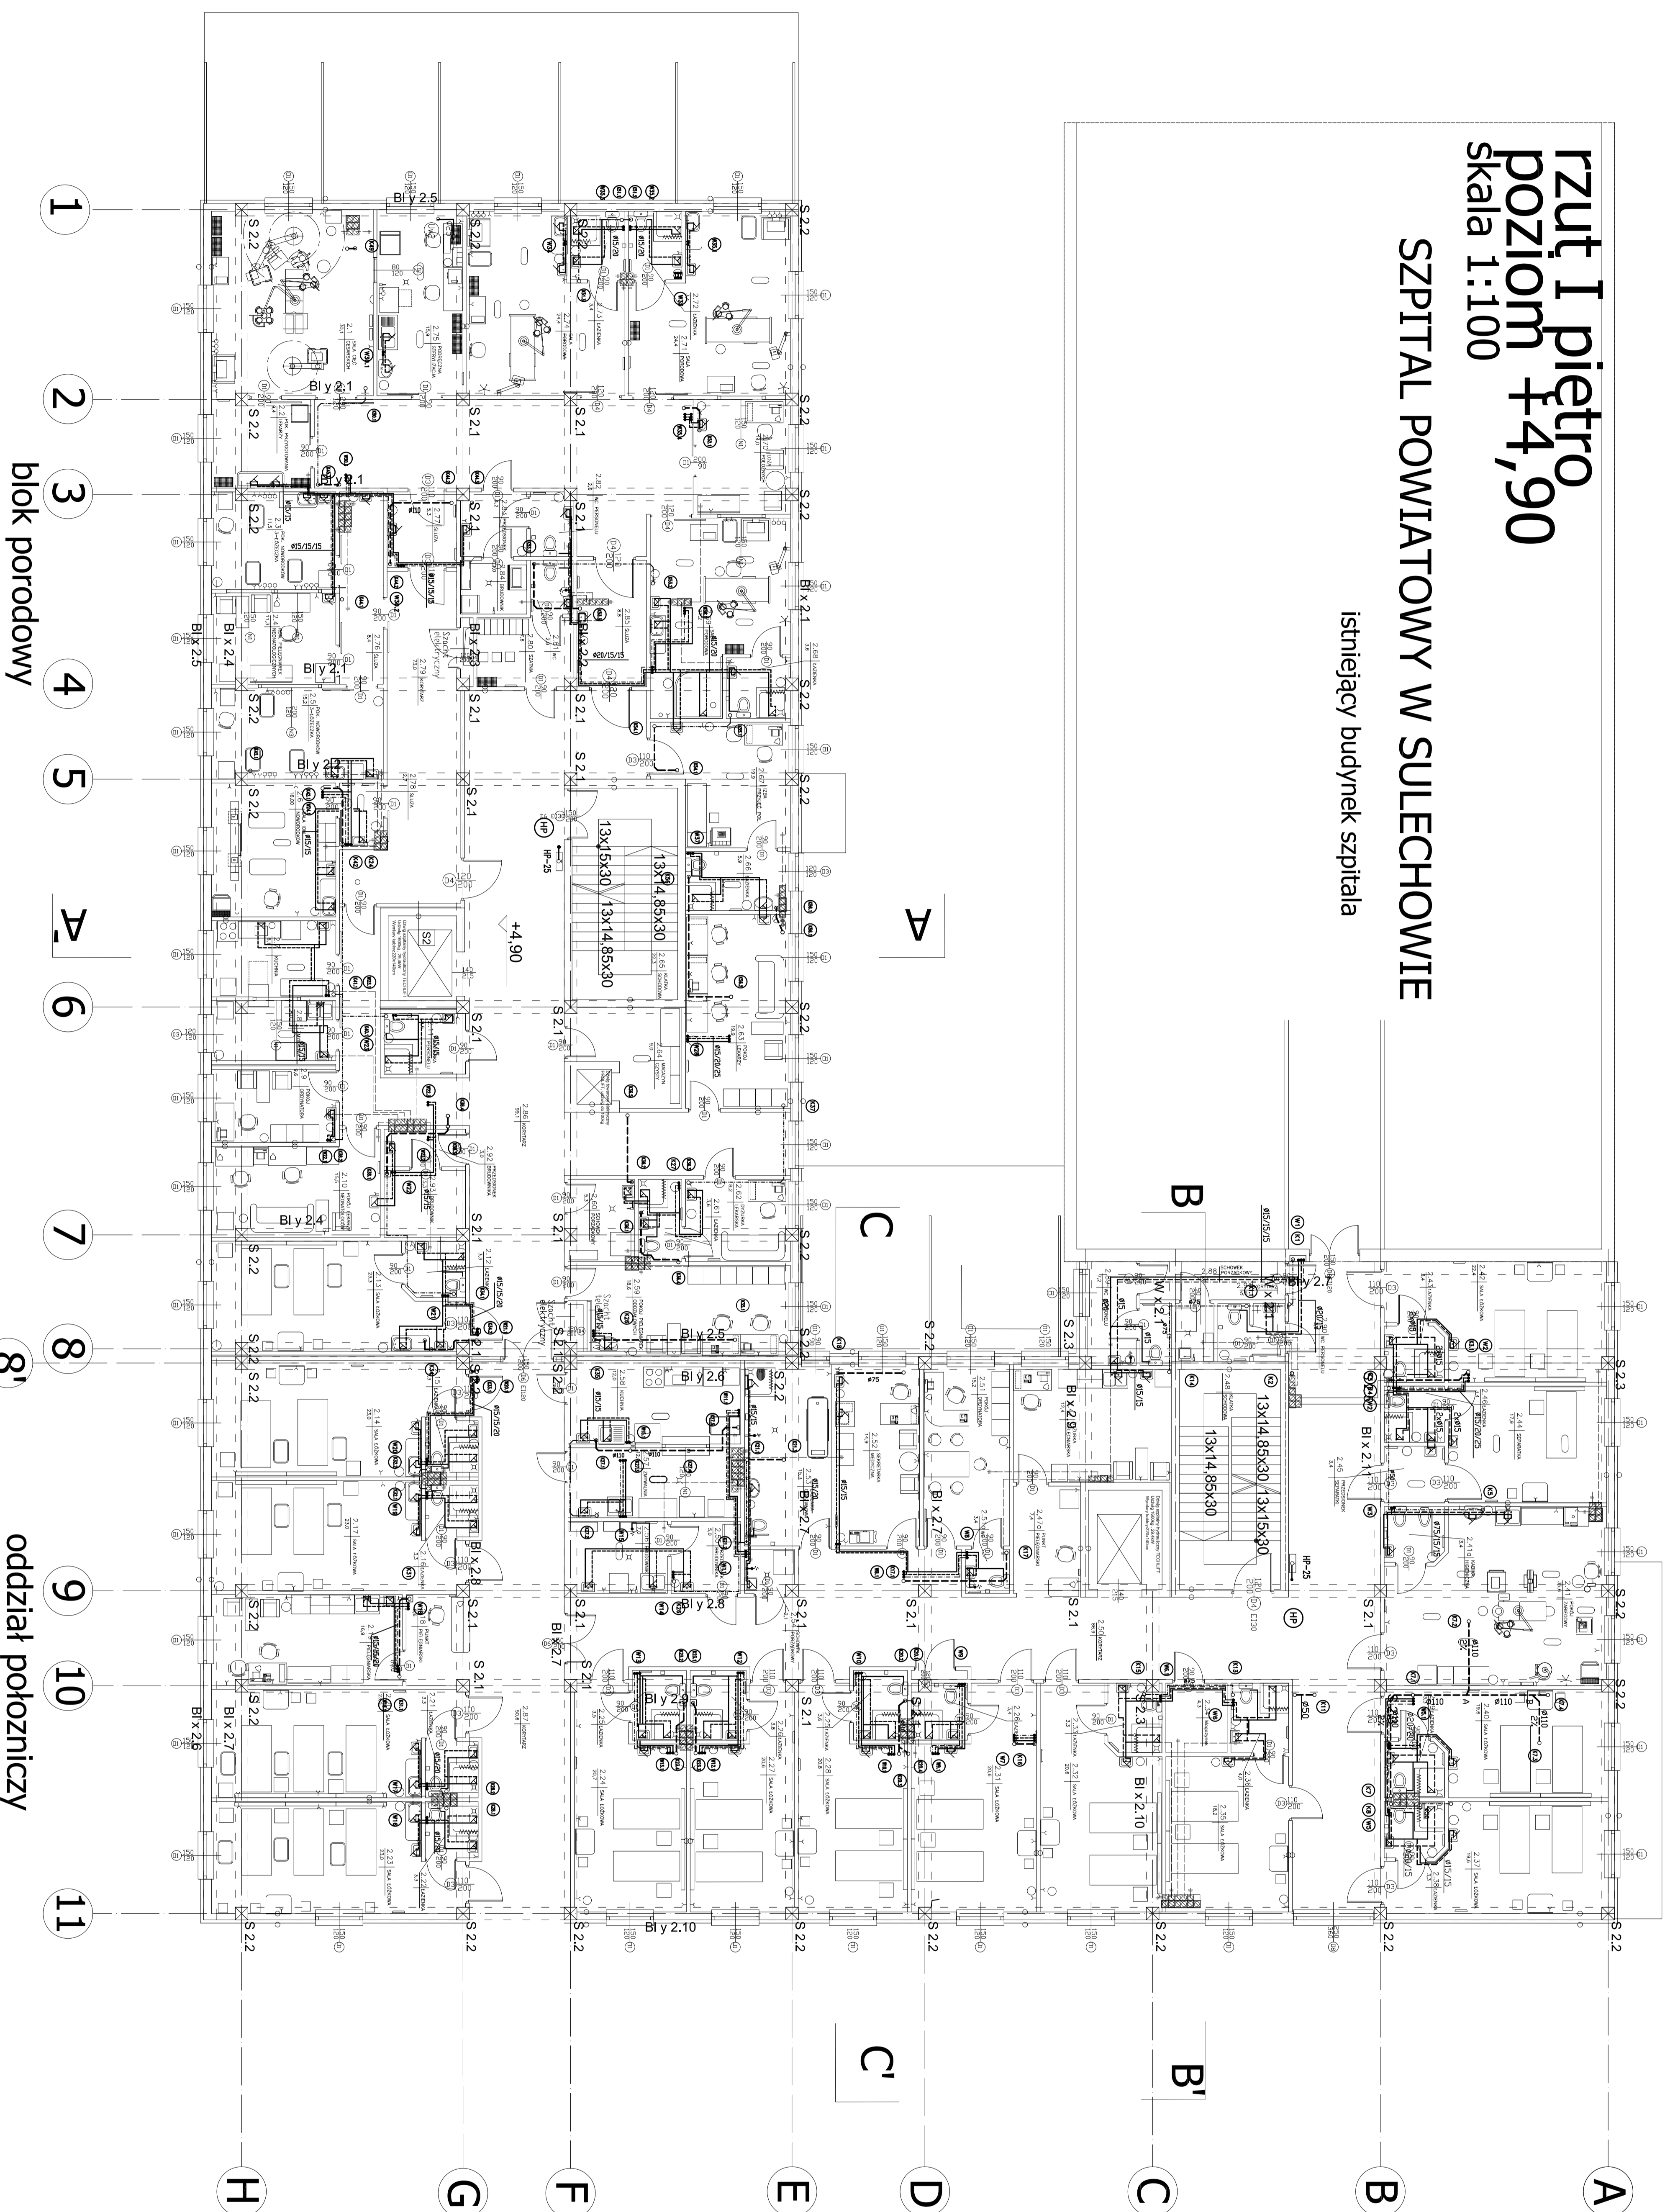


rzut I piętro
poziom +4,90
skala 1:100

SZPITAL POWIATOWY W SULECHOWIE
istniejący budynek szpitala

oddział ginekologiczny

[illegible]

OZNACZENIA WG RYS S/W-2.4-6

[illegible]