


istniejący budynek szpitala

oddział ginekologiczny

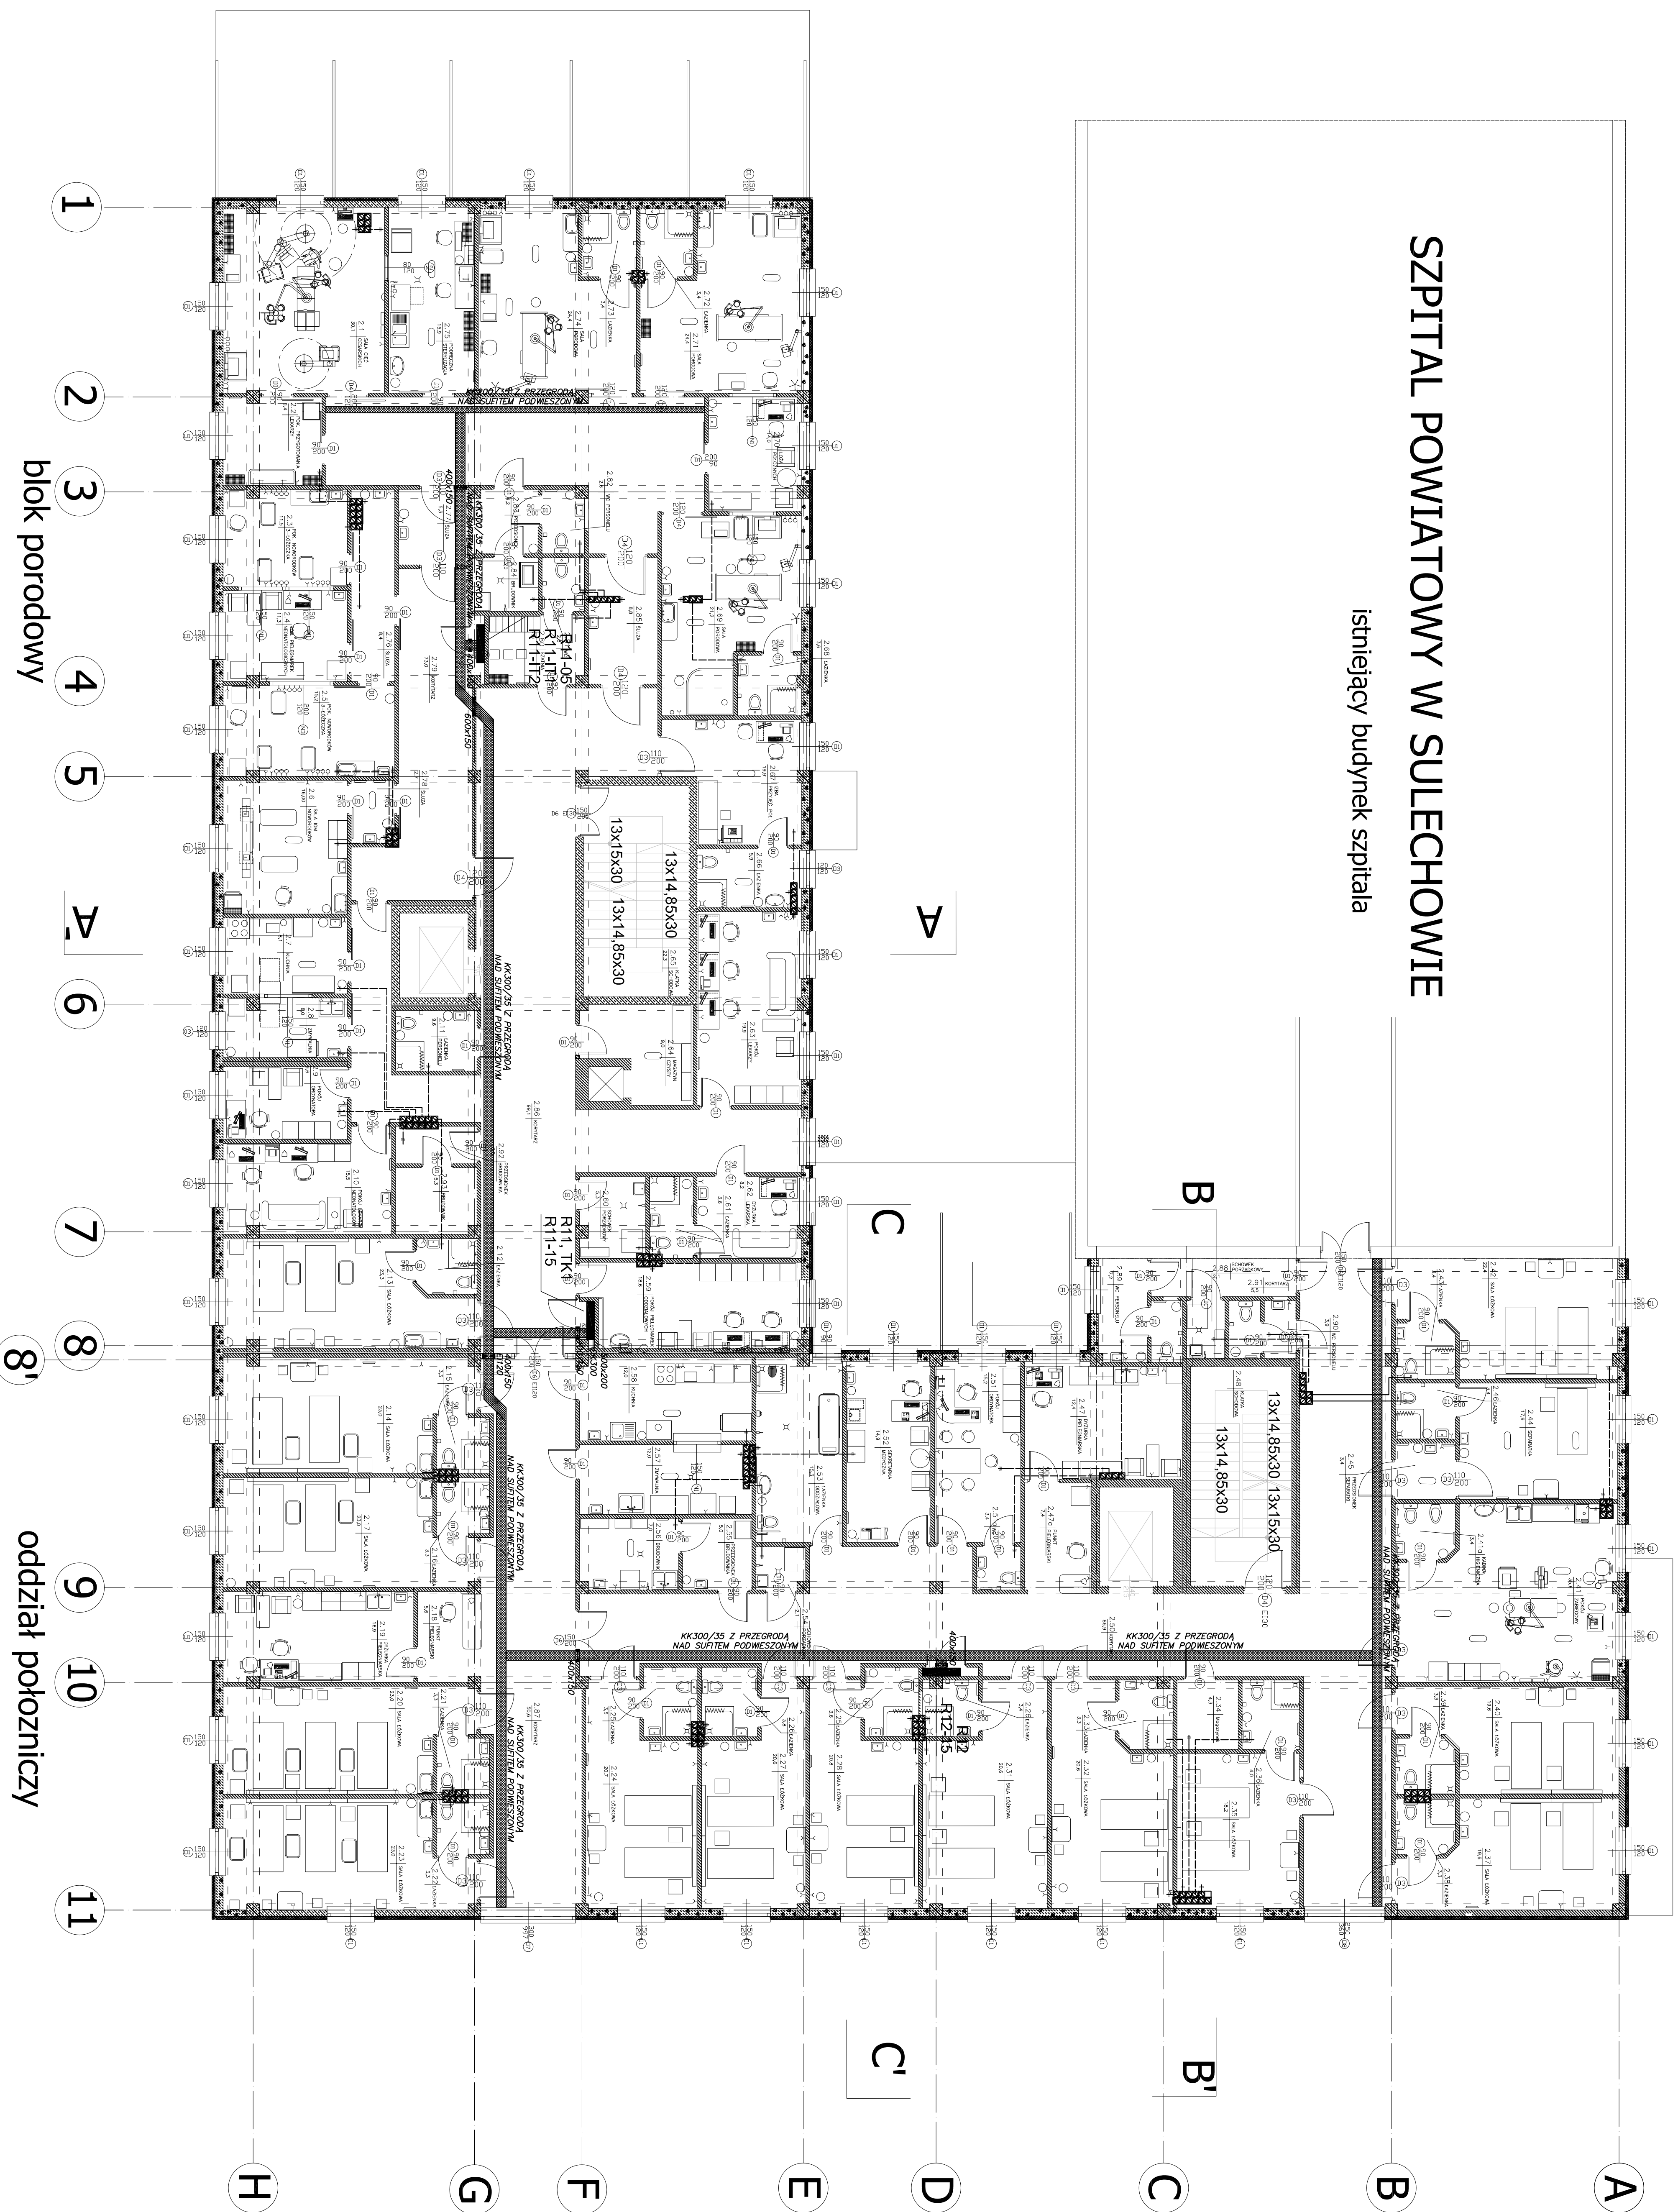

UWAGI:

- [illegible]

LEGENDA:

KX-300/35 = KORYTO KARBONOWE PERSPE. STALOWE OCYNKOWANE (SZER. 300 mm, WYS. BURTY 35 mm);
 DK-300 = DRABKA KARBONOWA STALOWA OCYNKOWANA DO ZASTOSOWANIA PŁOKOWYCH (SZER. 300 mm);
 P-200-2,20m = PODŁOGA DLA KORYTA MIEZCZYCH DO POSADZKI WIRYKOZNEJ;
 E1/20 = USZCZELNIENIE PRZECISKA LUB OBRÓDZKA P-POZ. KORYTA O OGRANICZENI CIŚNIENIEM 120 MPa

[illegible]