


oddział ginekologiczny

SZPITAL POWIATOWY W SULECHOWIE

istniejący budynek szpitala

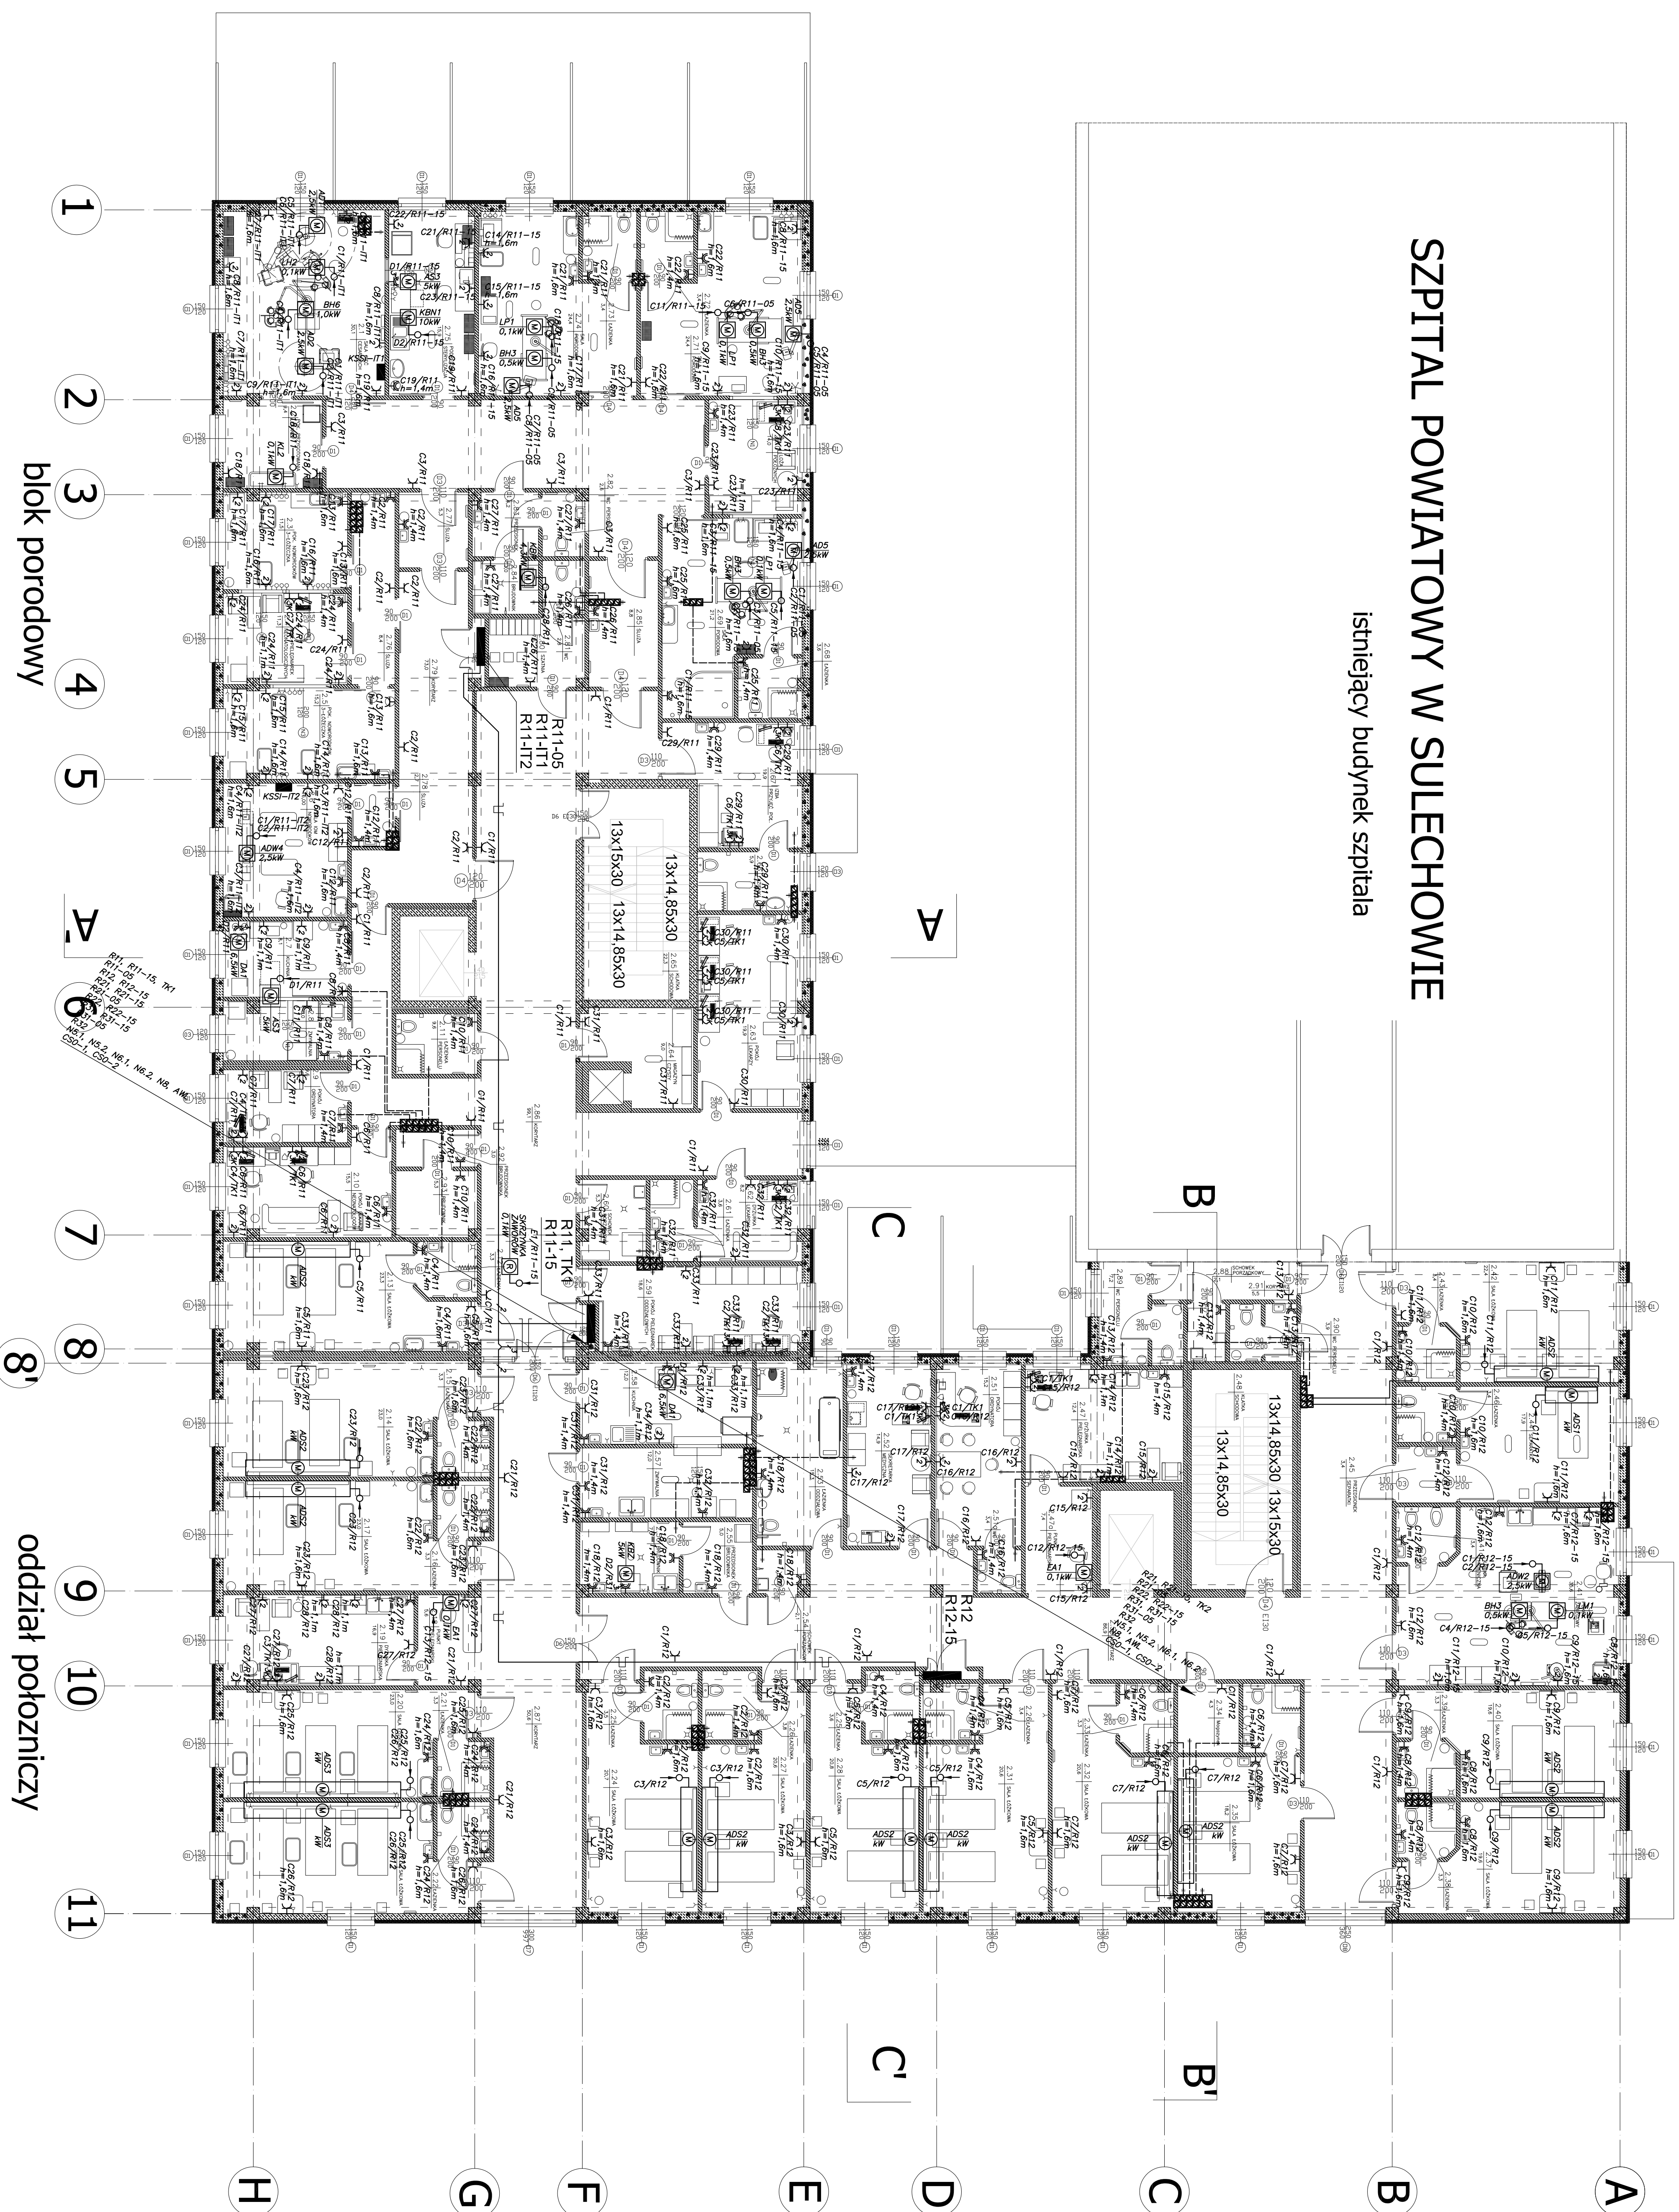

UWAGI:

- [illegible]

LEGENDA:

- [illegible]

[illegible]