


SZPITAL POWIATOWY W SULECHOWIE

istniejący budynek szpitala

oddział ginekologiczny

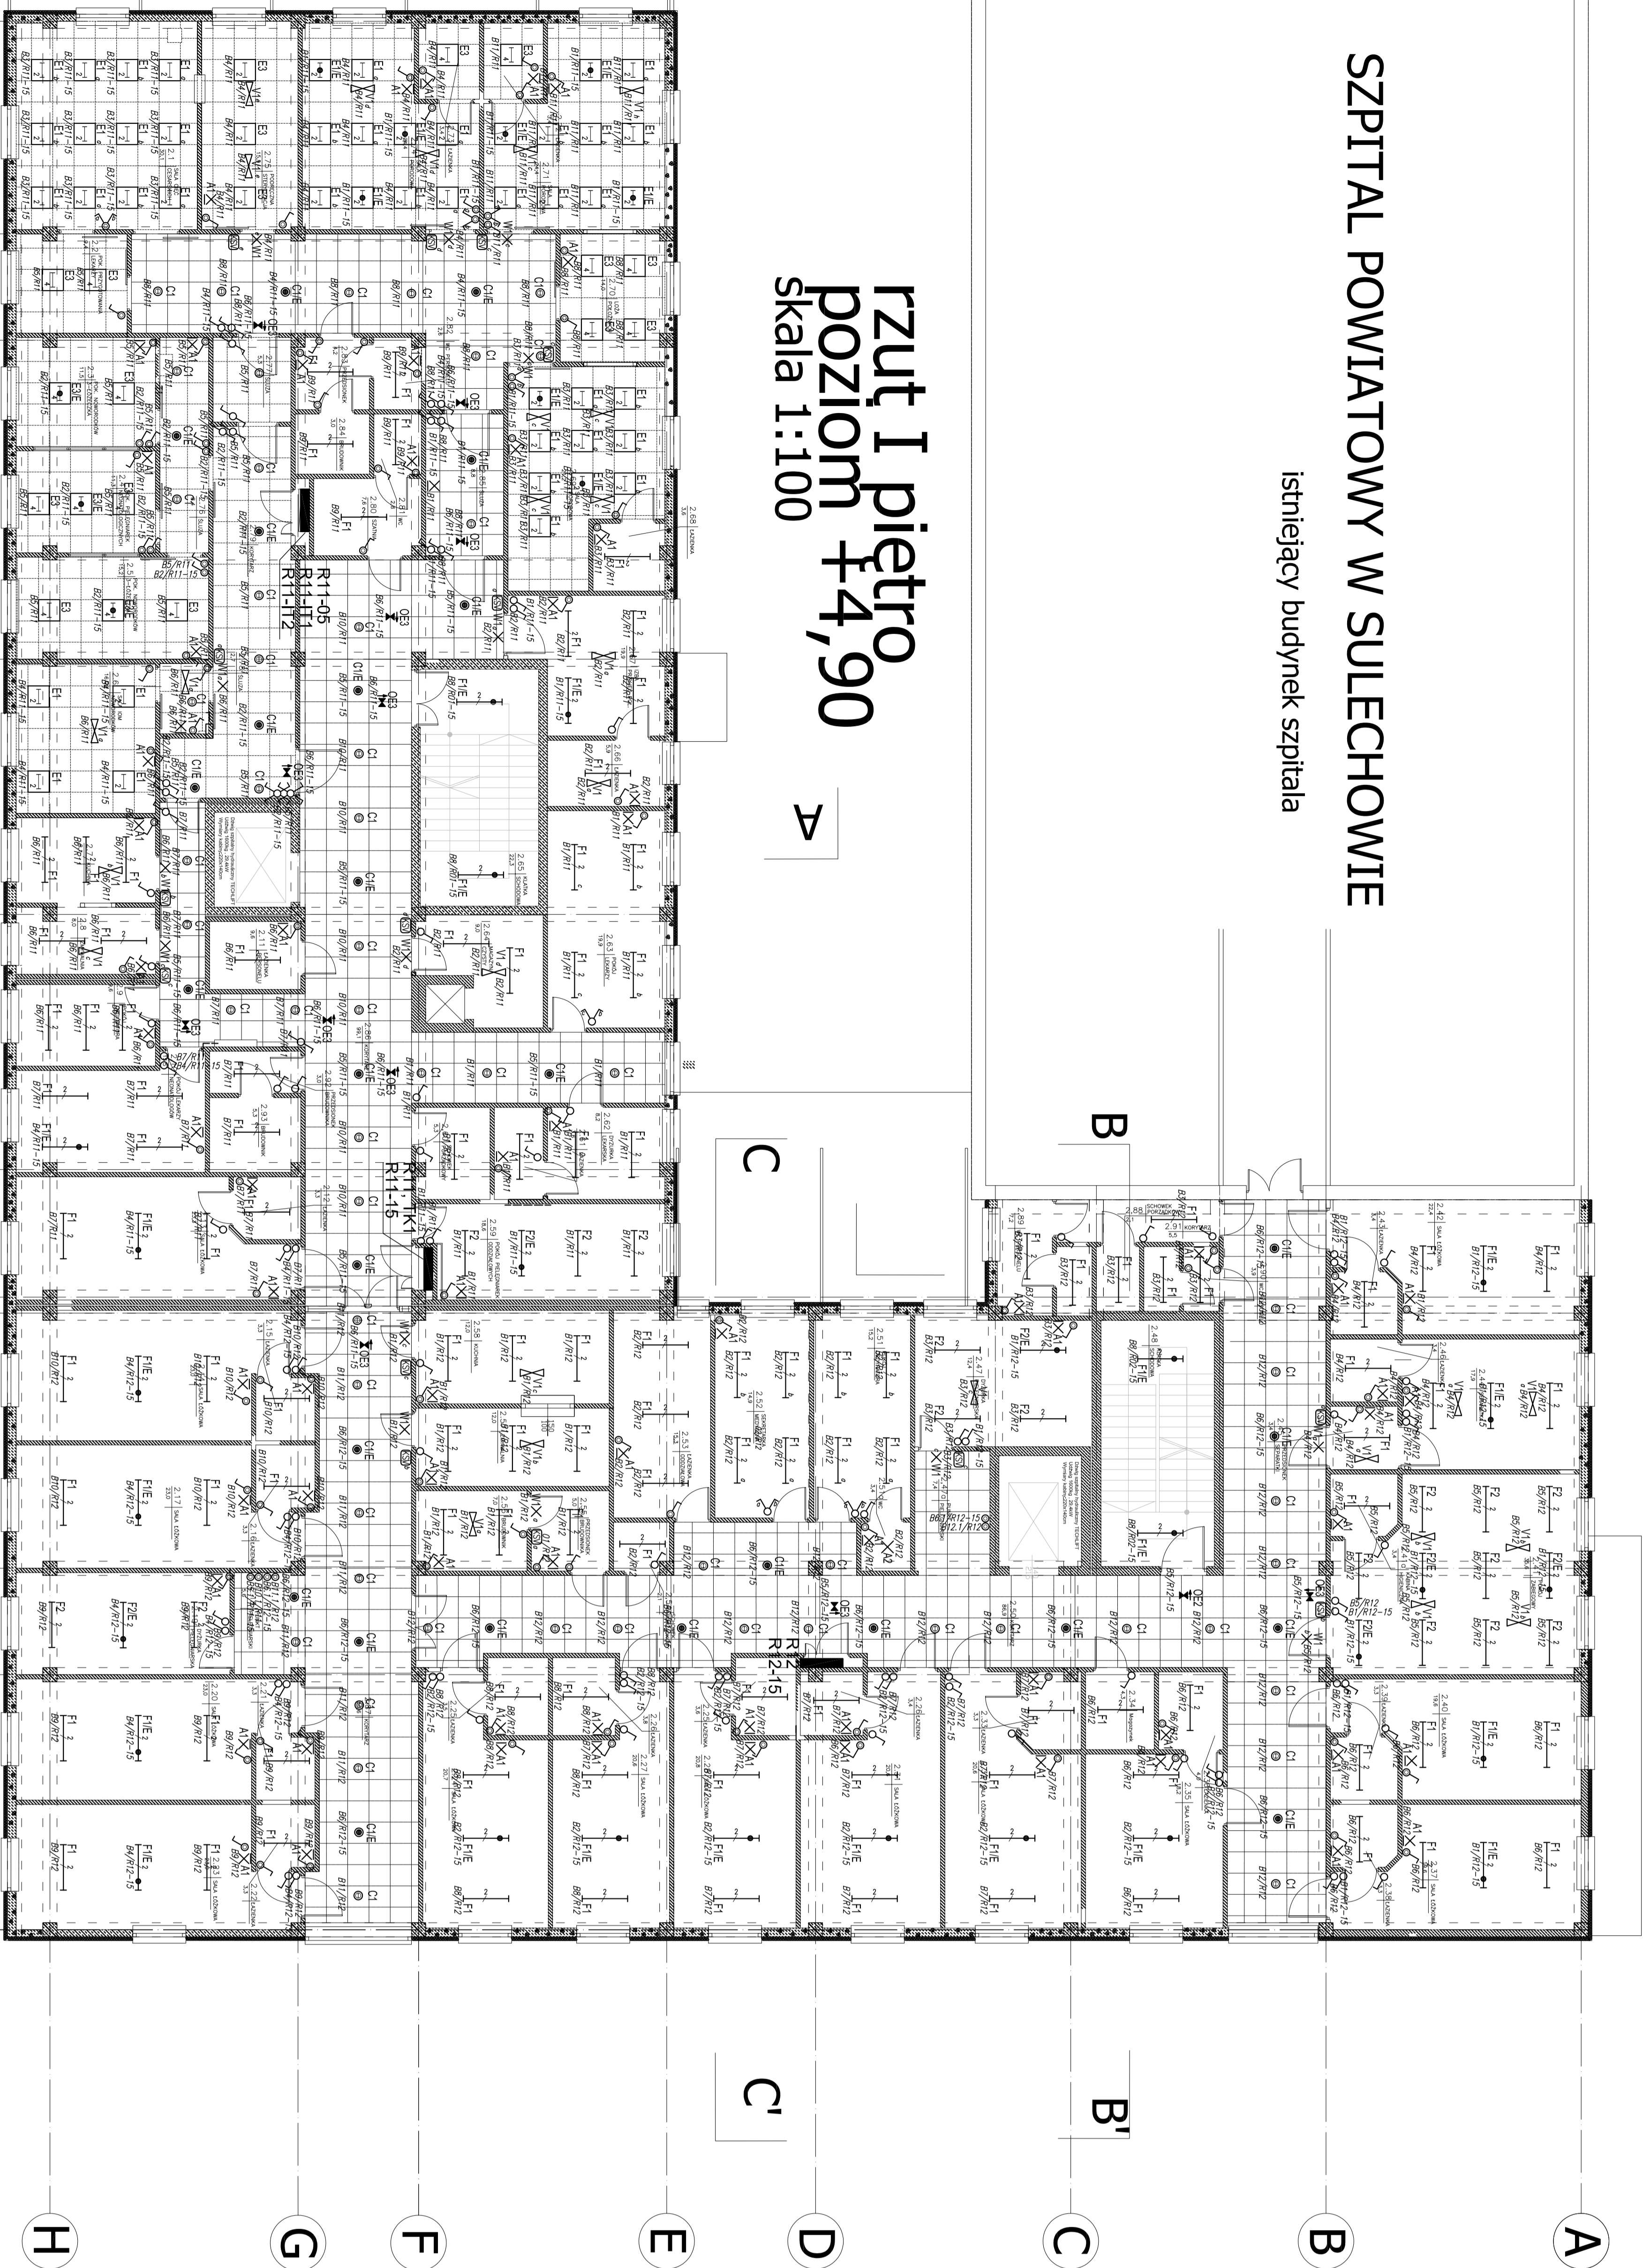

rzut I pietra
poziom +4,90
skala 1:100

V

- 1
- 2
- 3
- 4



















blok porodowy

oddział położniczy

UWAGI:

- [illegible]

LEGENDA:

[illegible]