


istniejący budynek szpitala

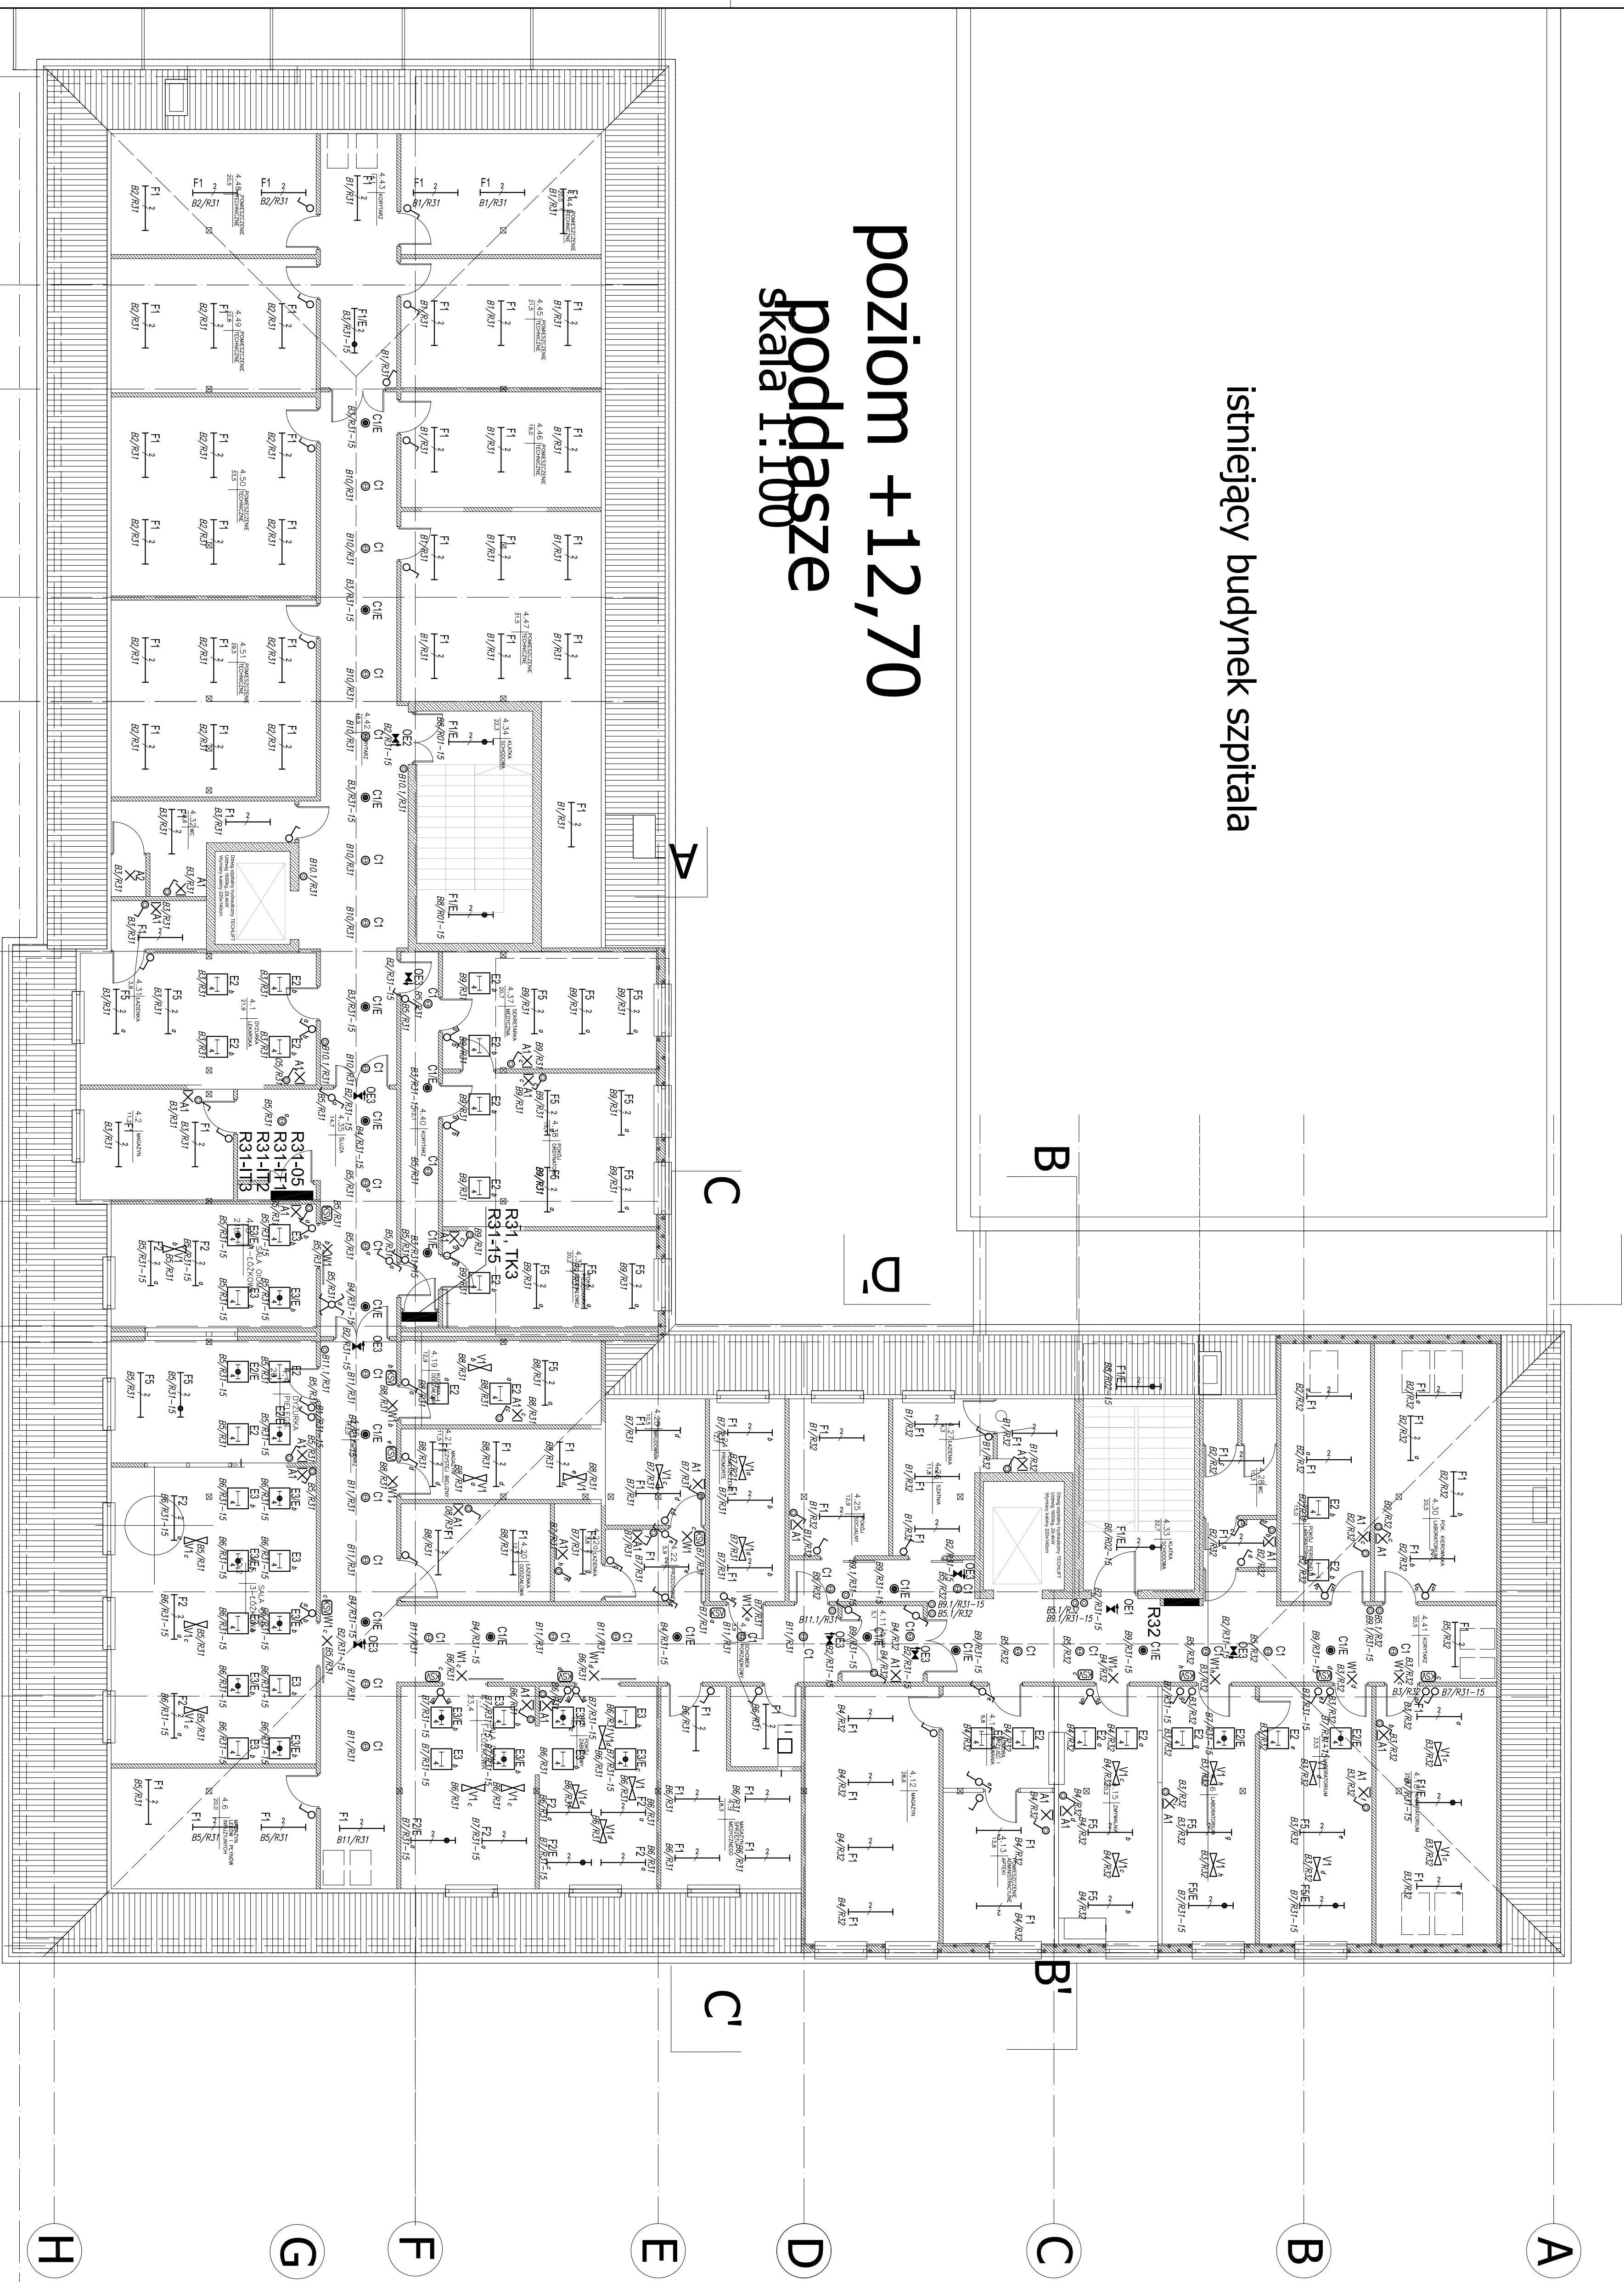

















poziom + 12,70
poddasze
skala 1:100



UWAGI:

- [illegible]

LEGENDA:

- | | |
|---|--|
