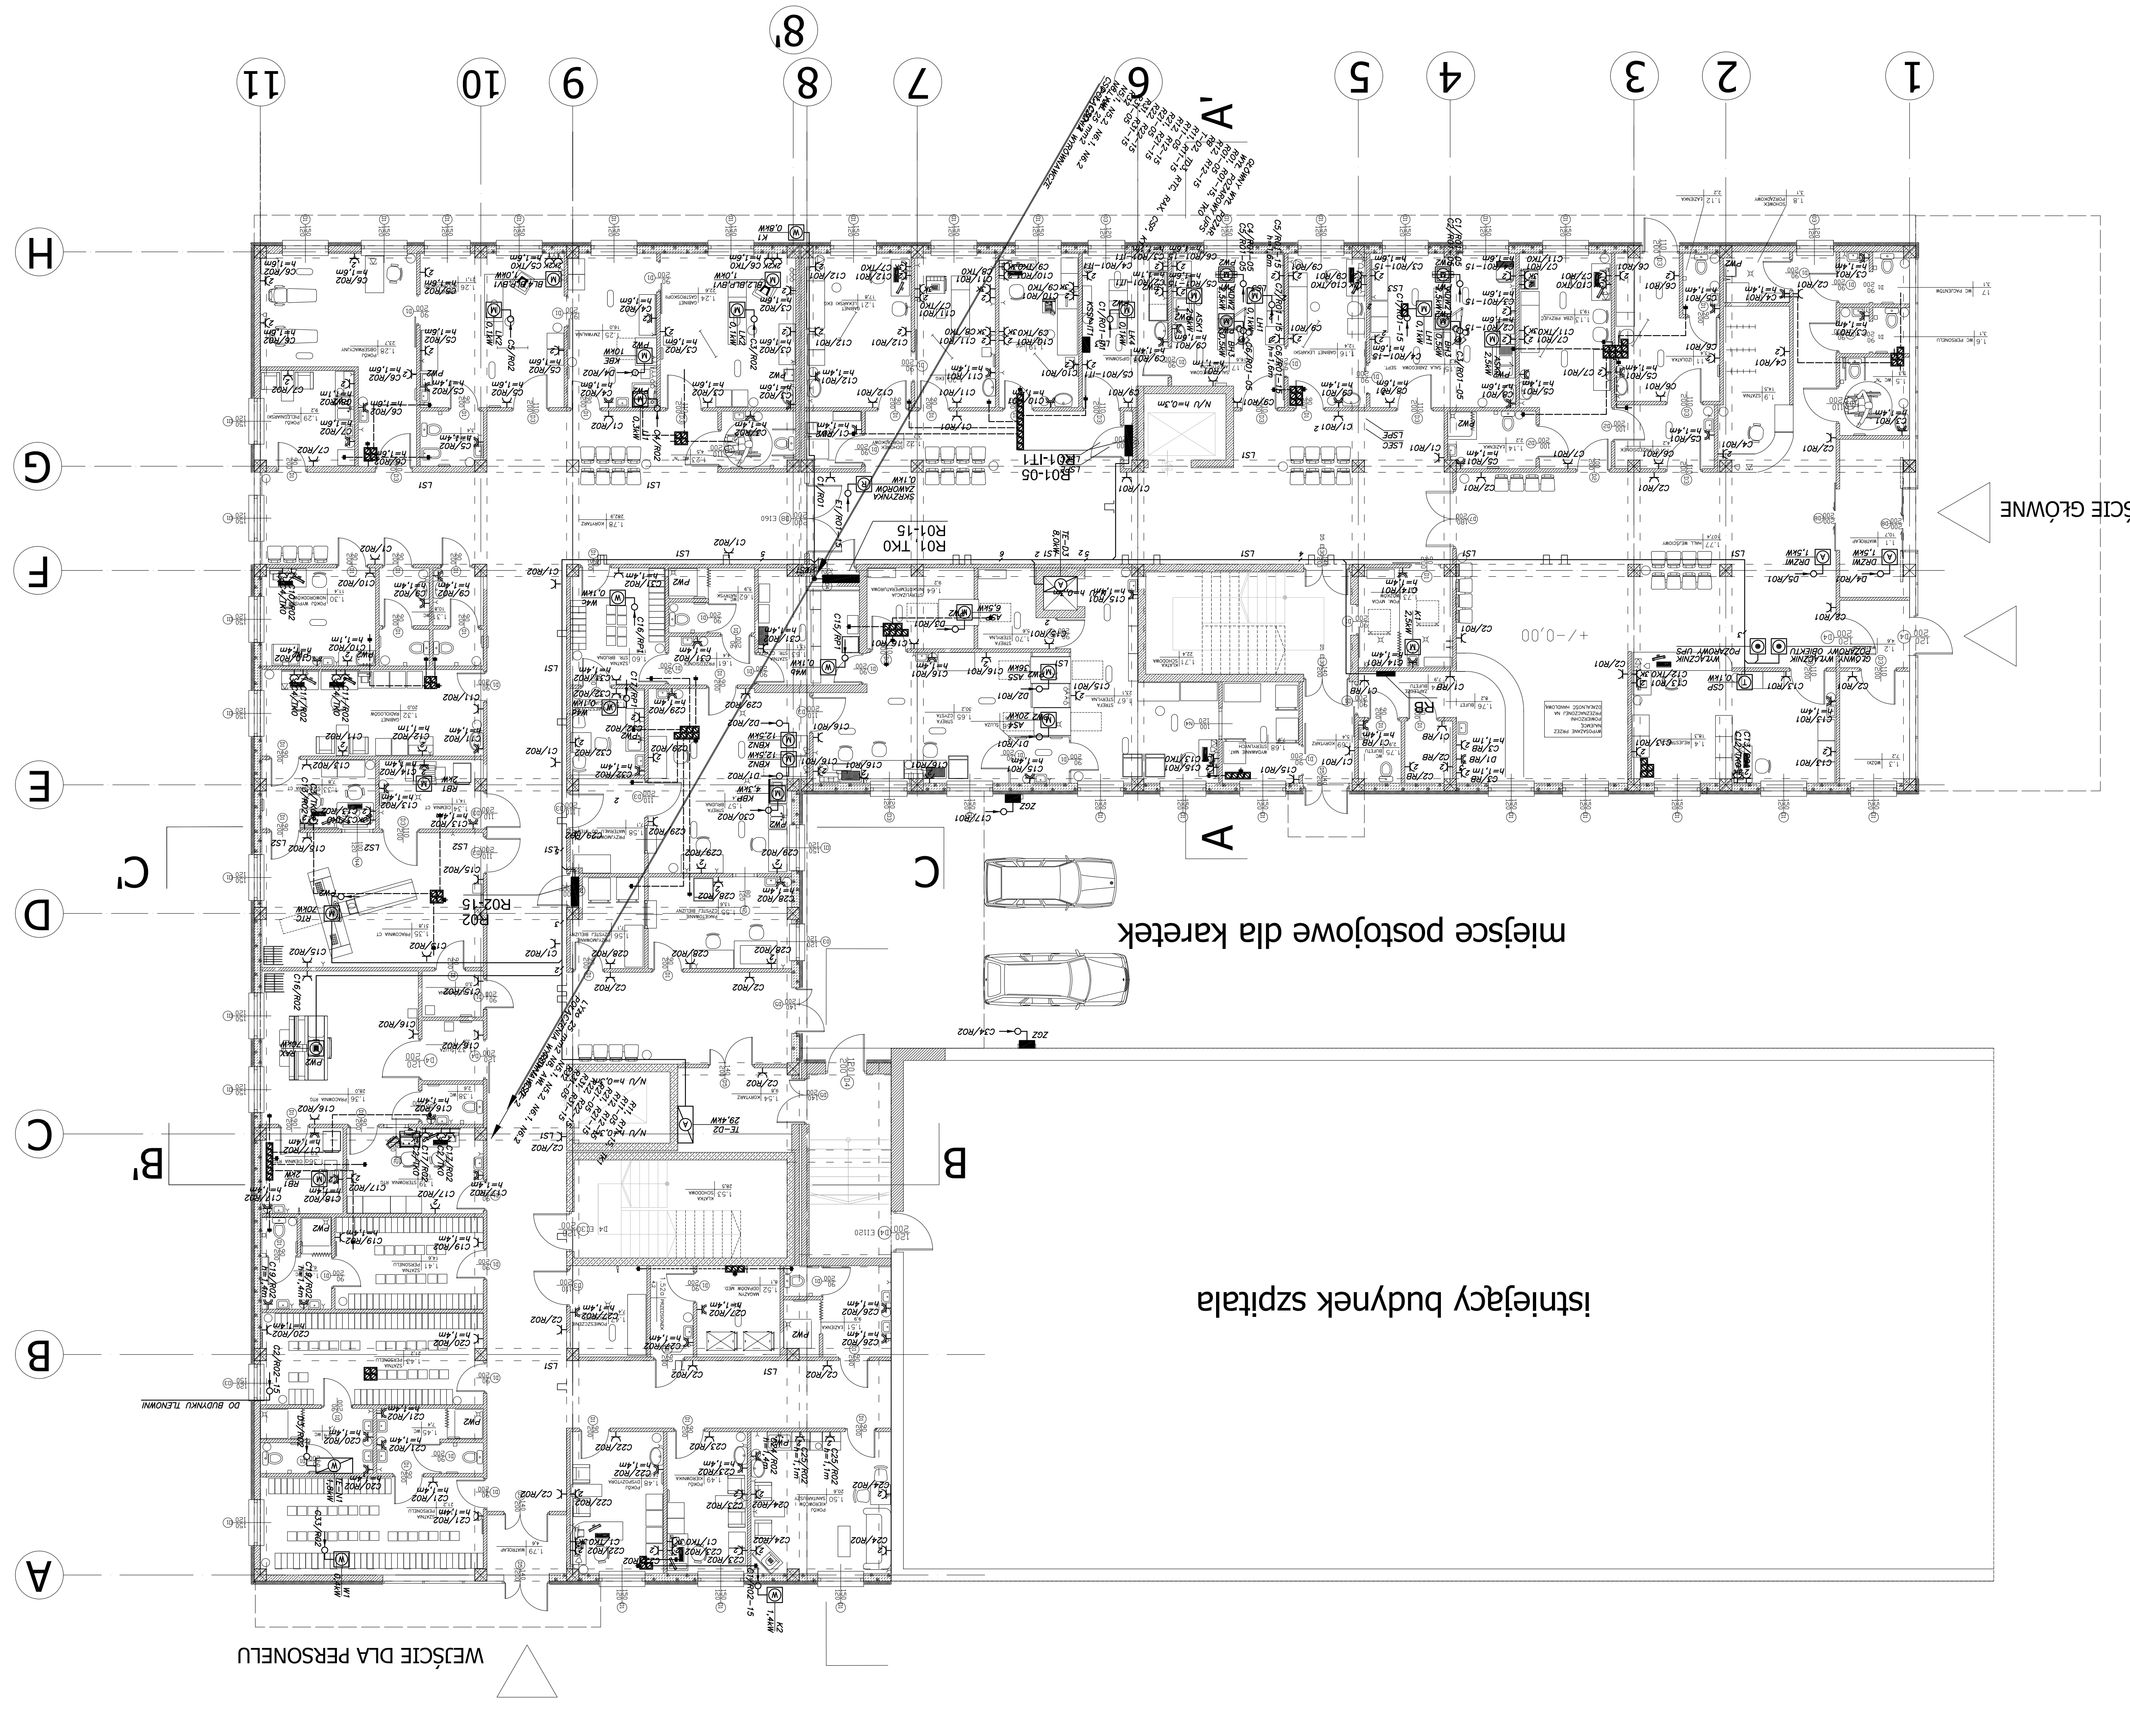




- KASETA SYGNALIZACYJNA STANU IZOLACJI SIECI MEDYCZNEJ IT.

XSSI

ZŁ2 – ZESTAW GNIAZD ZASILAJĄCYCH (3 x 230V/16A 2Z+PE) W OBUDOWIE P/T IP55.

Nazwisko i imię projektanta: STAROSTWO POWIATOWE
Projektant: SZPITAL POWIATOWY W SULECHOWIE
ul. Zwycięstwa 1

Branża:		Inwestor:	
Opracował:	mgr inż. Przemysław Stokowski, mgr inż. Małgorzata Kozłowska		
Sprawdzał:	mgr inż. Krzysztof Nagel	mgr inż. Bolesław Ręczelski	
PROJEKTANT:	NR UPR. PBOL	PODPIS	SPRAWDZAJĄCY:	NR UPR. PBOL	PODPIS
	166/86/UW			413/87/UW	

SECESTA BIURO PROJEKTOWE
ul. Wrocławska 29/2, 57-027 Wartów
tel. +48 71 348 75 89 fax +48 71 348 26 91
e-mail: przemysław@secesta.pl

Faza:	PROJEKT WYKONAWCZY	Branża:	ELEKTRYCZNA	Skala:	1:100	Data:	07.2006
Tom:	2.7	Tytuł rys.	RZUT PARTERU INSTALACJA SIŁOWA I GNIAZD WTYKOWYCH	Nr rys.	E/W/109	Powiat:	–