



oddział ginekologiczny

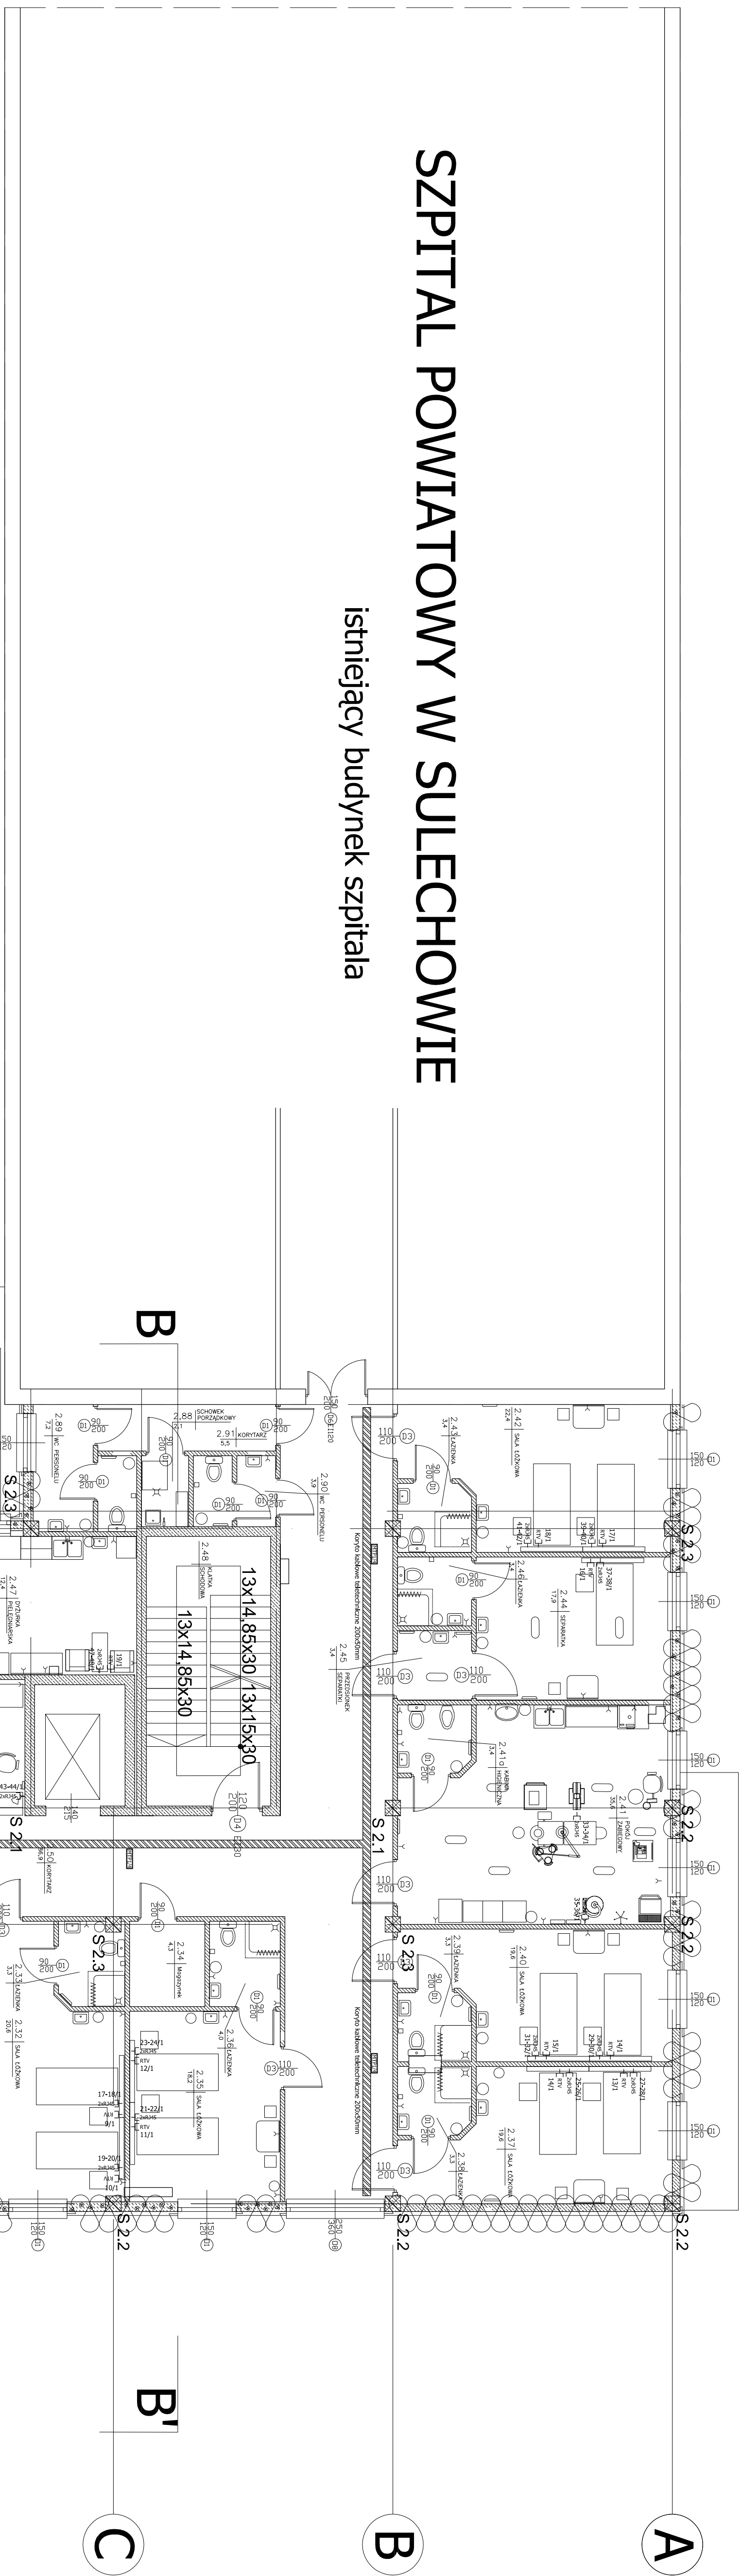

SZPITAL POWIATOWY W SULECHOWIE

istniejący budynek szpitala

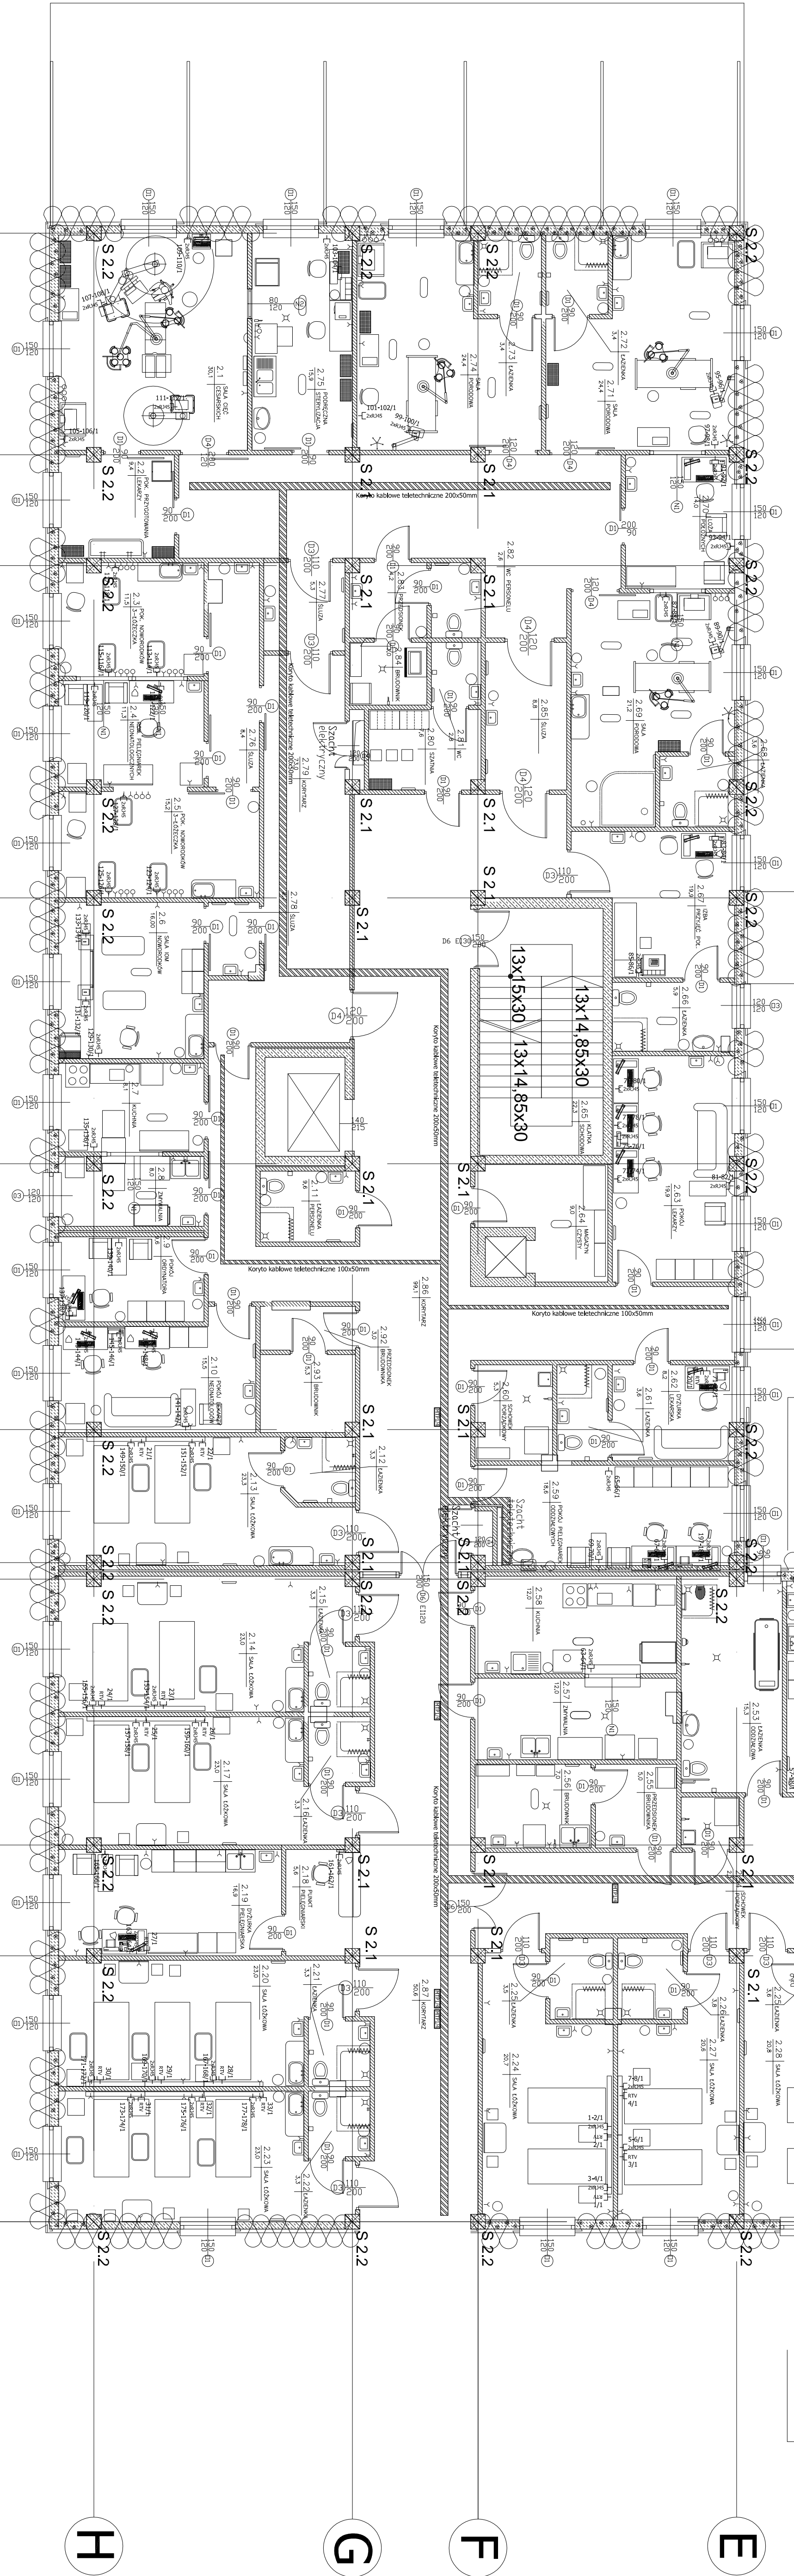


LEGENDA


rzut I piętro
skala 1:100

[illegible]