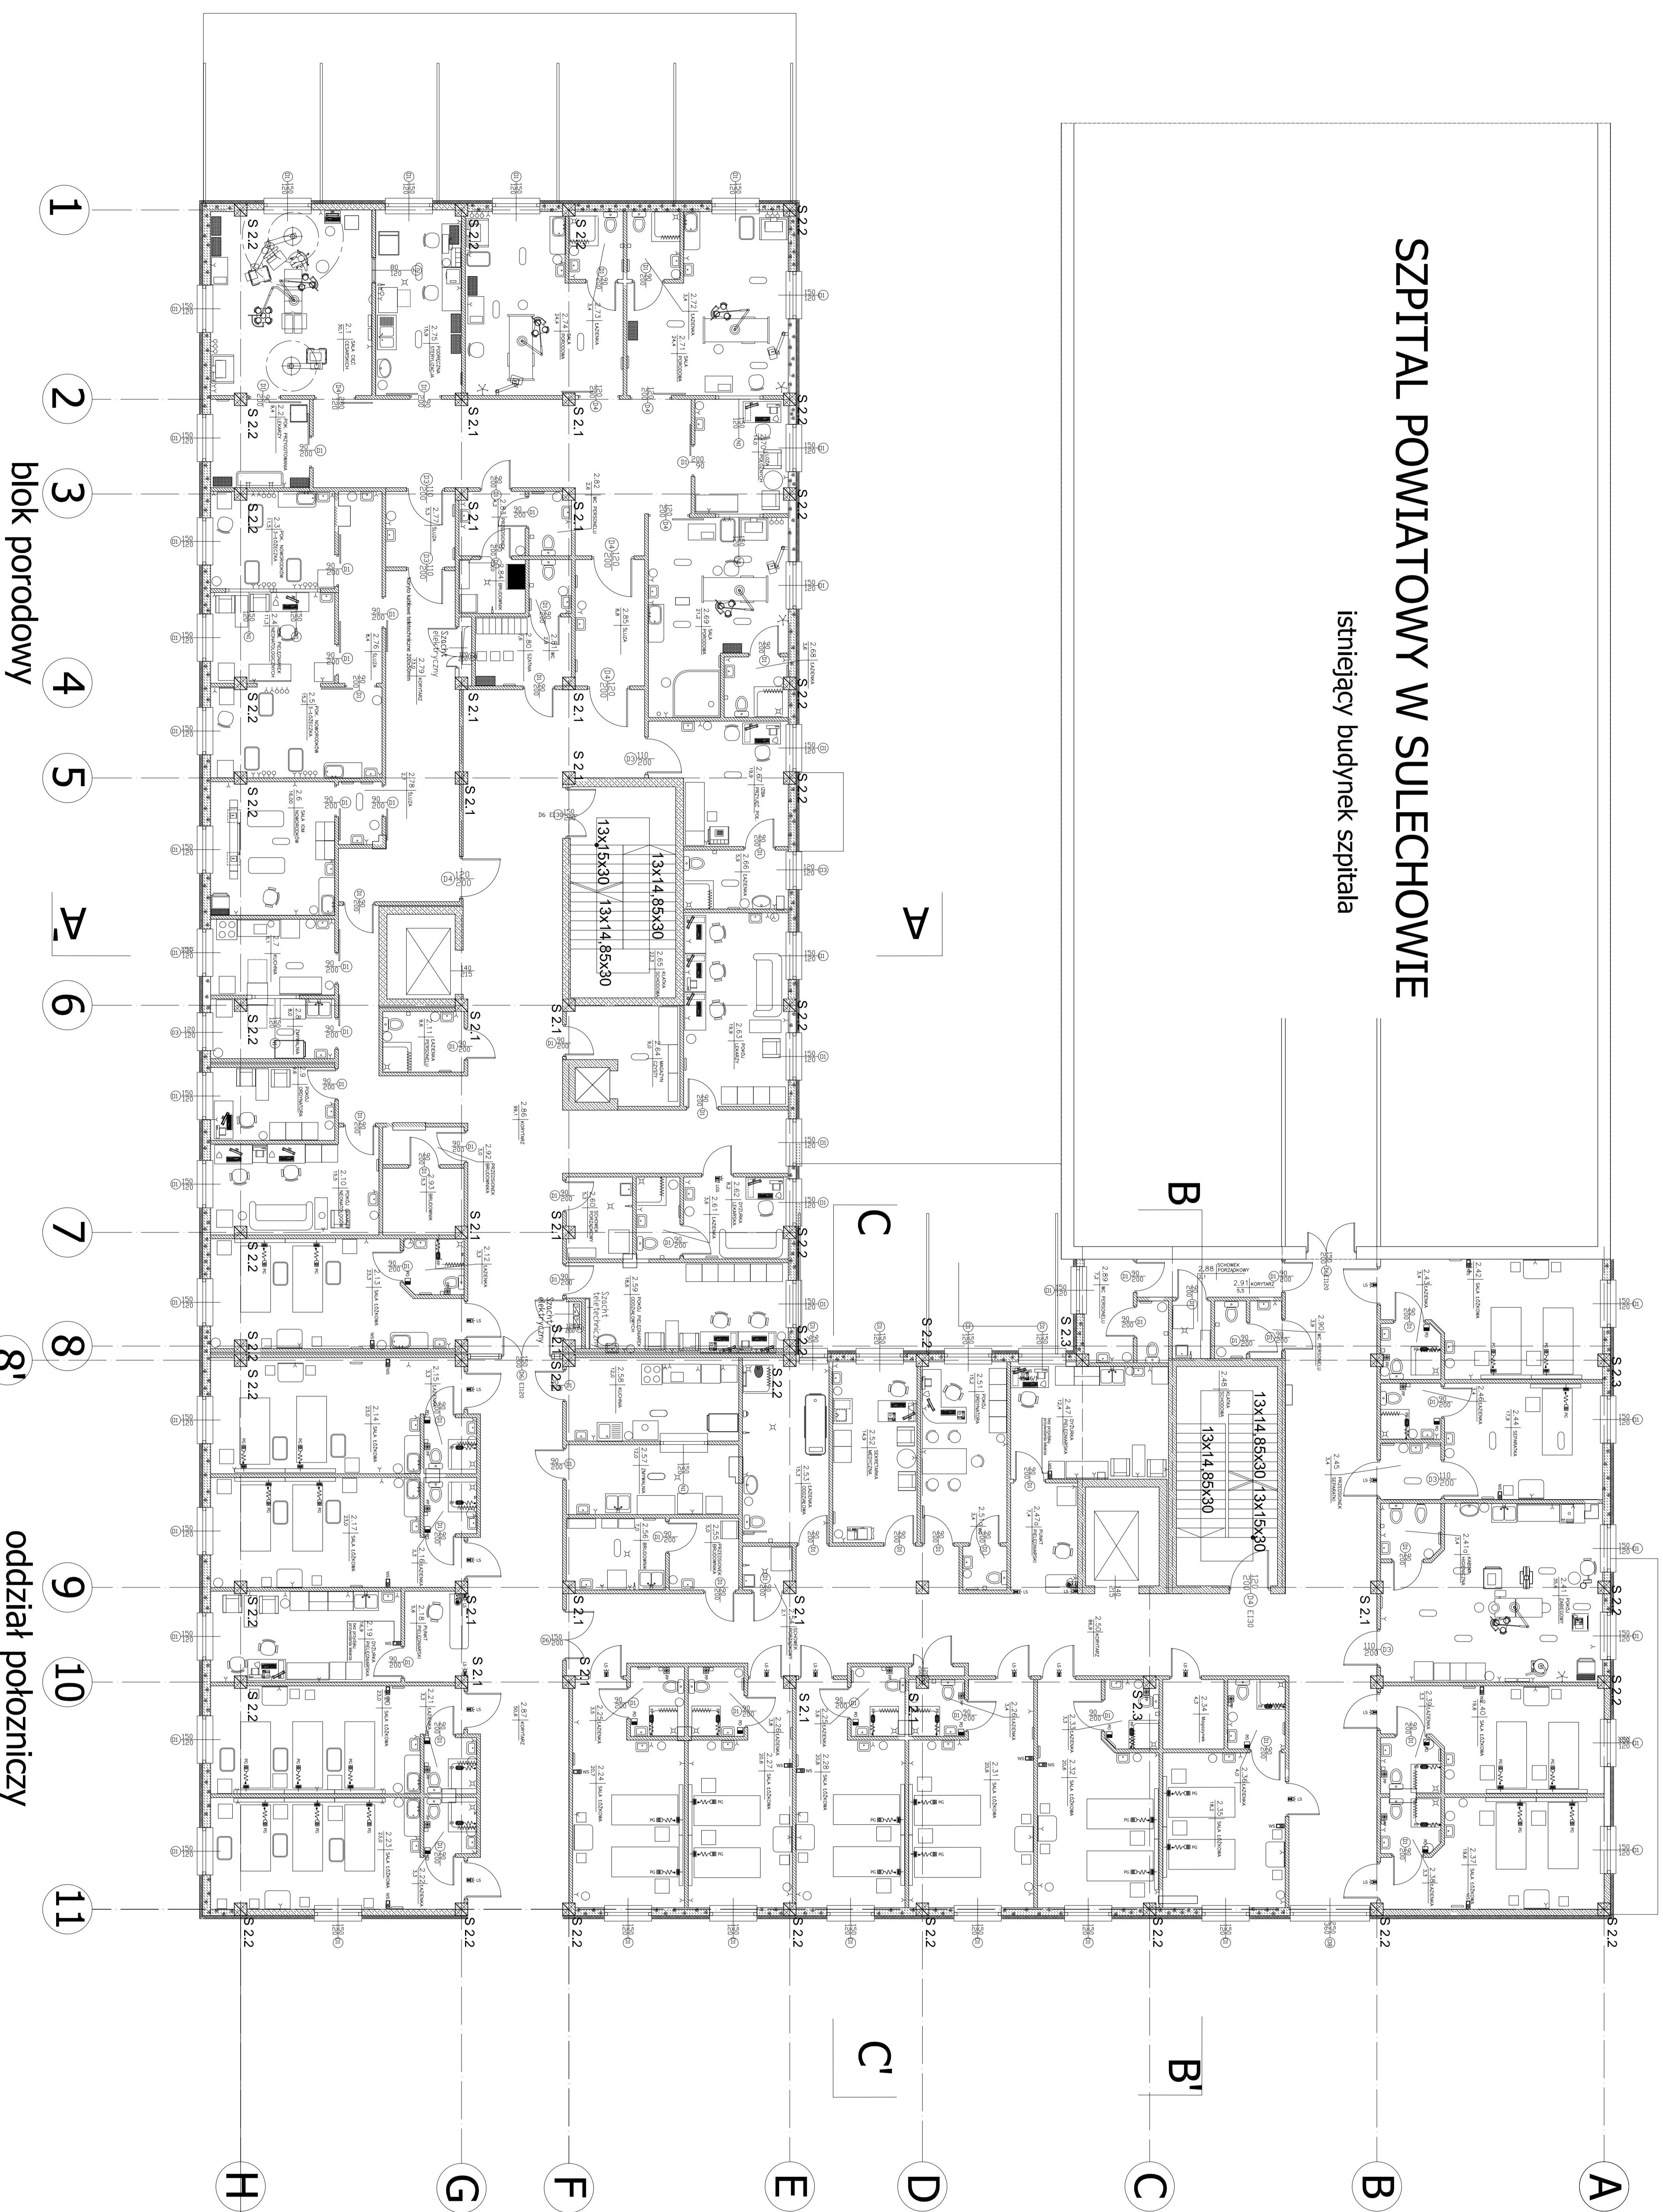


oddział ginekologiczny

[illegible]

rzut I piętro
skala 1:100

skala 1:100

[illegible]