


istniejący budynek szpitala

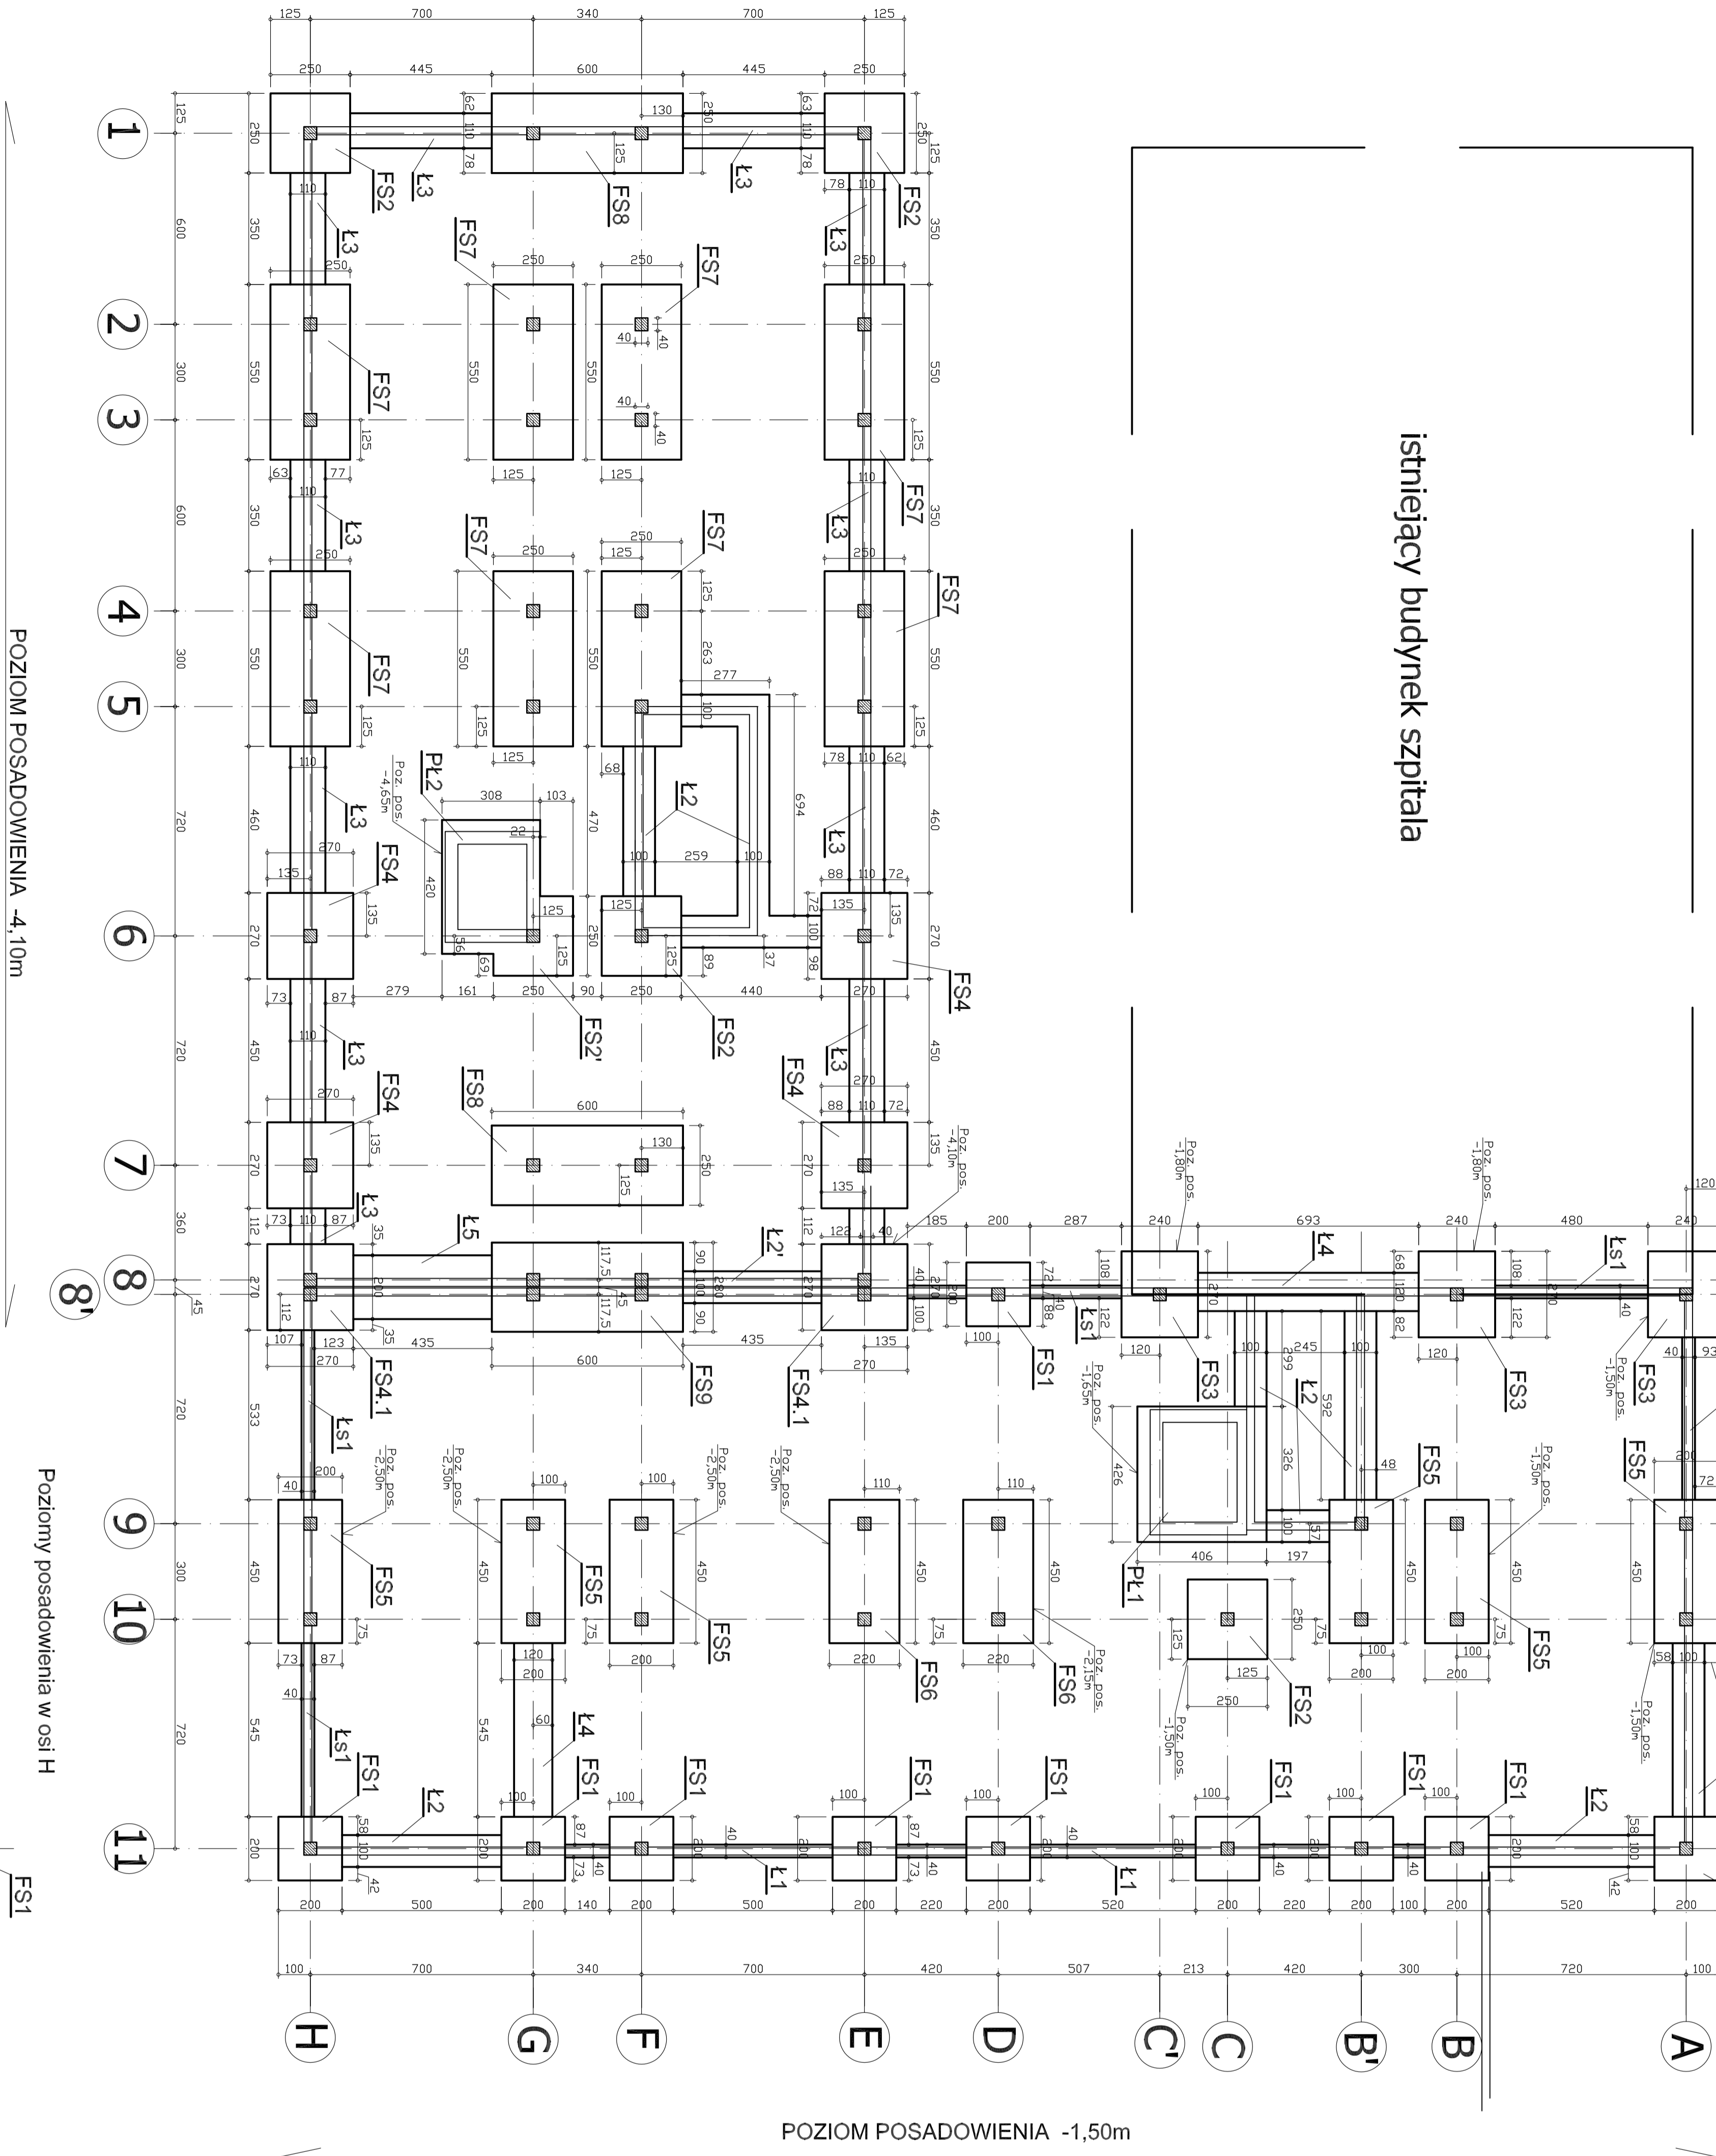

- FS1 - stopa fundamentowa - 200 x 200 cm
- FS2 - stopa fundamentowa - 250 x 250 cm
- FS3 - stopa fundamentowa - 240 x 270 cm
- FS4 - stopa fundamentowa - 270 x 270 cm
- FS5 - stopa fundamentowa - 200 x 450 cm
- FS6 - stopa fundamentowa - 220 x 450 cm
- FS7 - stopa fundamentowa - 250 x 550 cm
- FS8 - stopa fundamentowa - 250 x 600 cm
- FS9 - stopa fundamentowa - 280 x 600 cm
- Ł1 - ława fundamentowa szer. 40cm
- Łs1 - ława fund. schodkowa szer. 40cm
- Ł2 - ława fundamentowa szer. 100cm
- Ł3 - ława fundamentowa szer. 110cm
- Ł4 - ława fundamentowa szer. 120cm
- Ł5 - ława fundamentowa szer. 200cm
- Pl 1 - płyta fundamentowa
- Pl 2 - płyta fundamentowa

BETON B30

rzut fundamentów

skala 1:100

Wszystkie uwagi rozpatrywać wg opisu technicznego.

Nazwa Projektowa				Numer			
SECESTA BUREAU PROJEKTOWE				STARSOSTWO POWIATOWE			
ul. Wielkopolska 29/2, 51-627 Wrocław				65-007 Złotów Odr., ul. Podgórna 5			
tel. +48 71 348 75 85 fax +48 71 348 26 91				SZPITAL POWIATOWY			
e-mail: projekt@secesta.pl				w Świeżuchowie			
SECESTA				ul. Żmigłowa 1			
BUDOWA				PROJEKT			
PROJEKTANT				PROJEKTANT			
mgr inż. Piotr Kosiński				mgr inż. Piotr Kosiński			
412/86/1/W				56/87/1/W			
PROJEKT WYKONAWCZY				KONSTRUKCJA			
RZUT FUNDAMENTÓW				K/W/101			
2.2				01.2006			