


SZPITAL POWIATOWY W SULECHOWIE

istniejący budynek szpitala

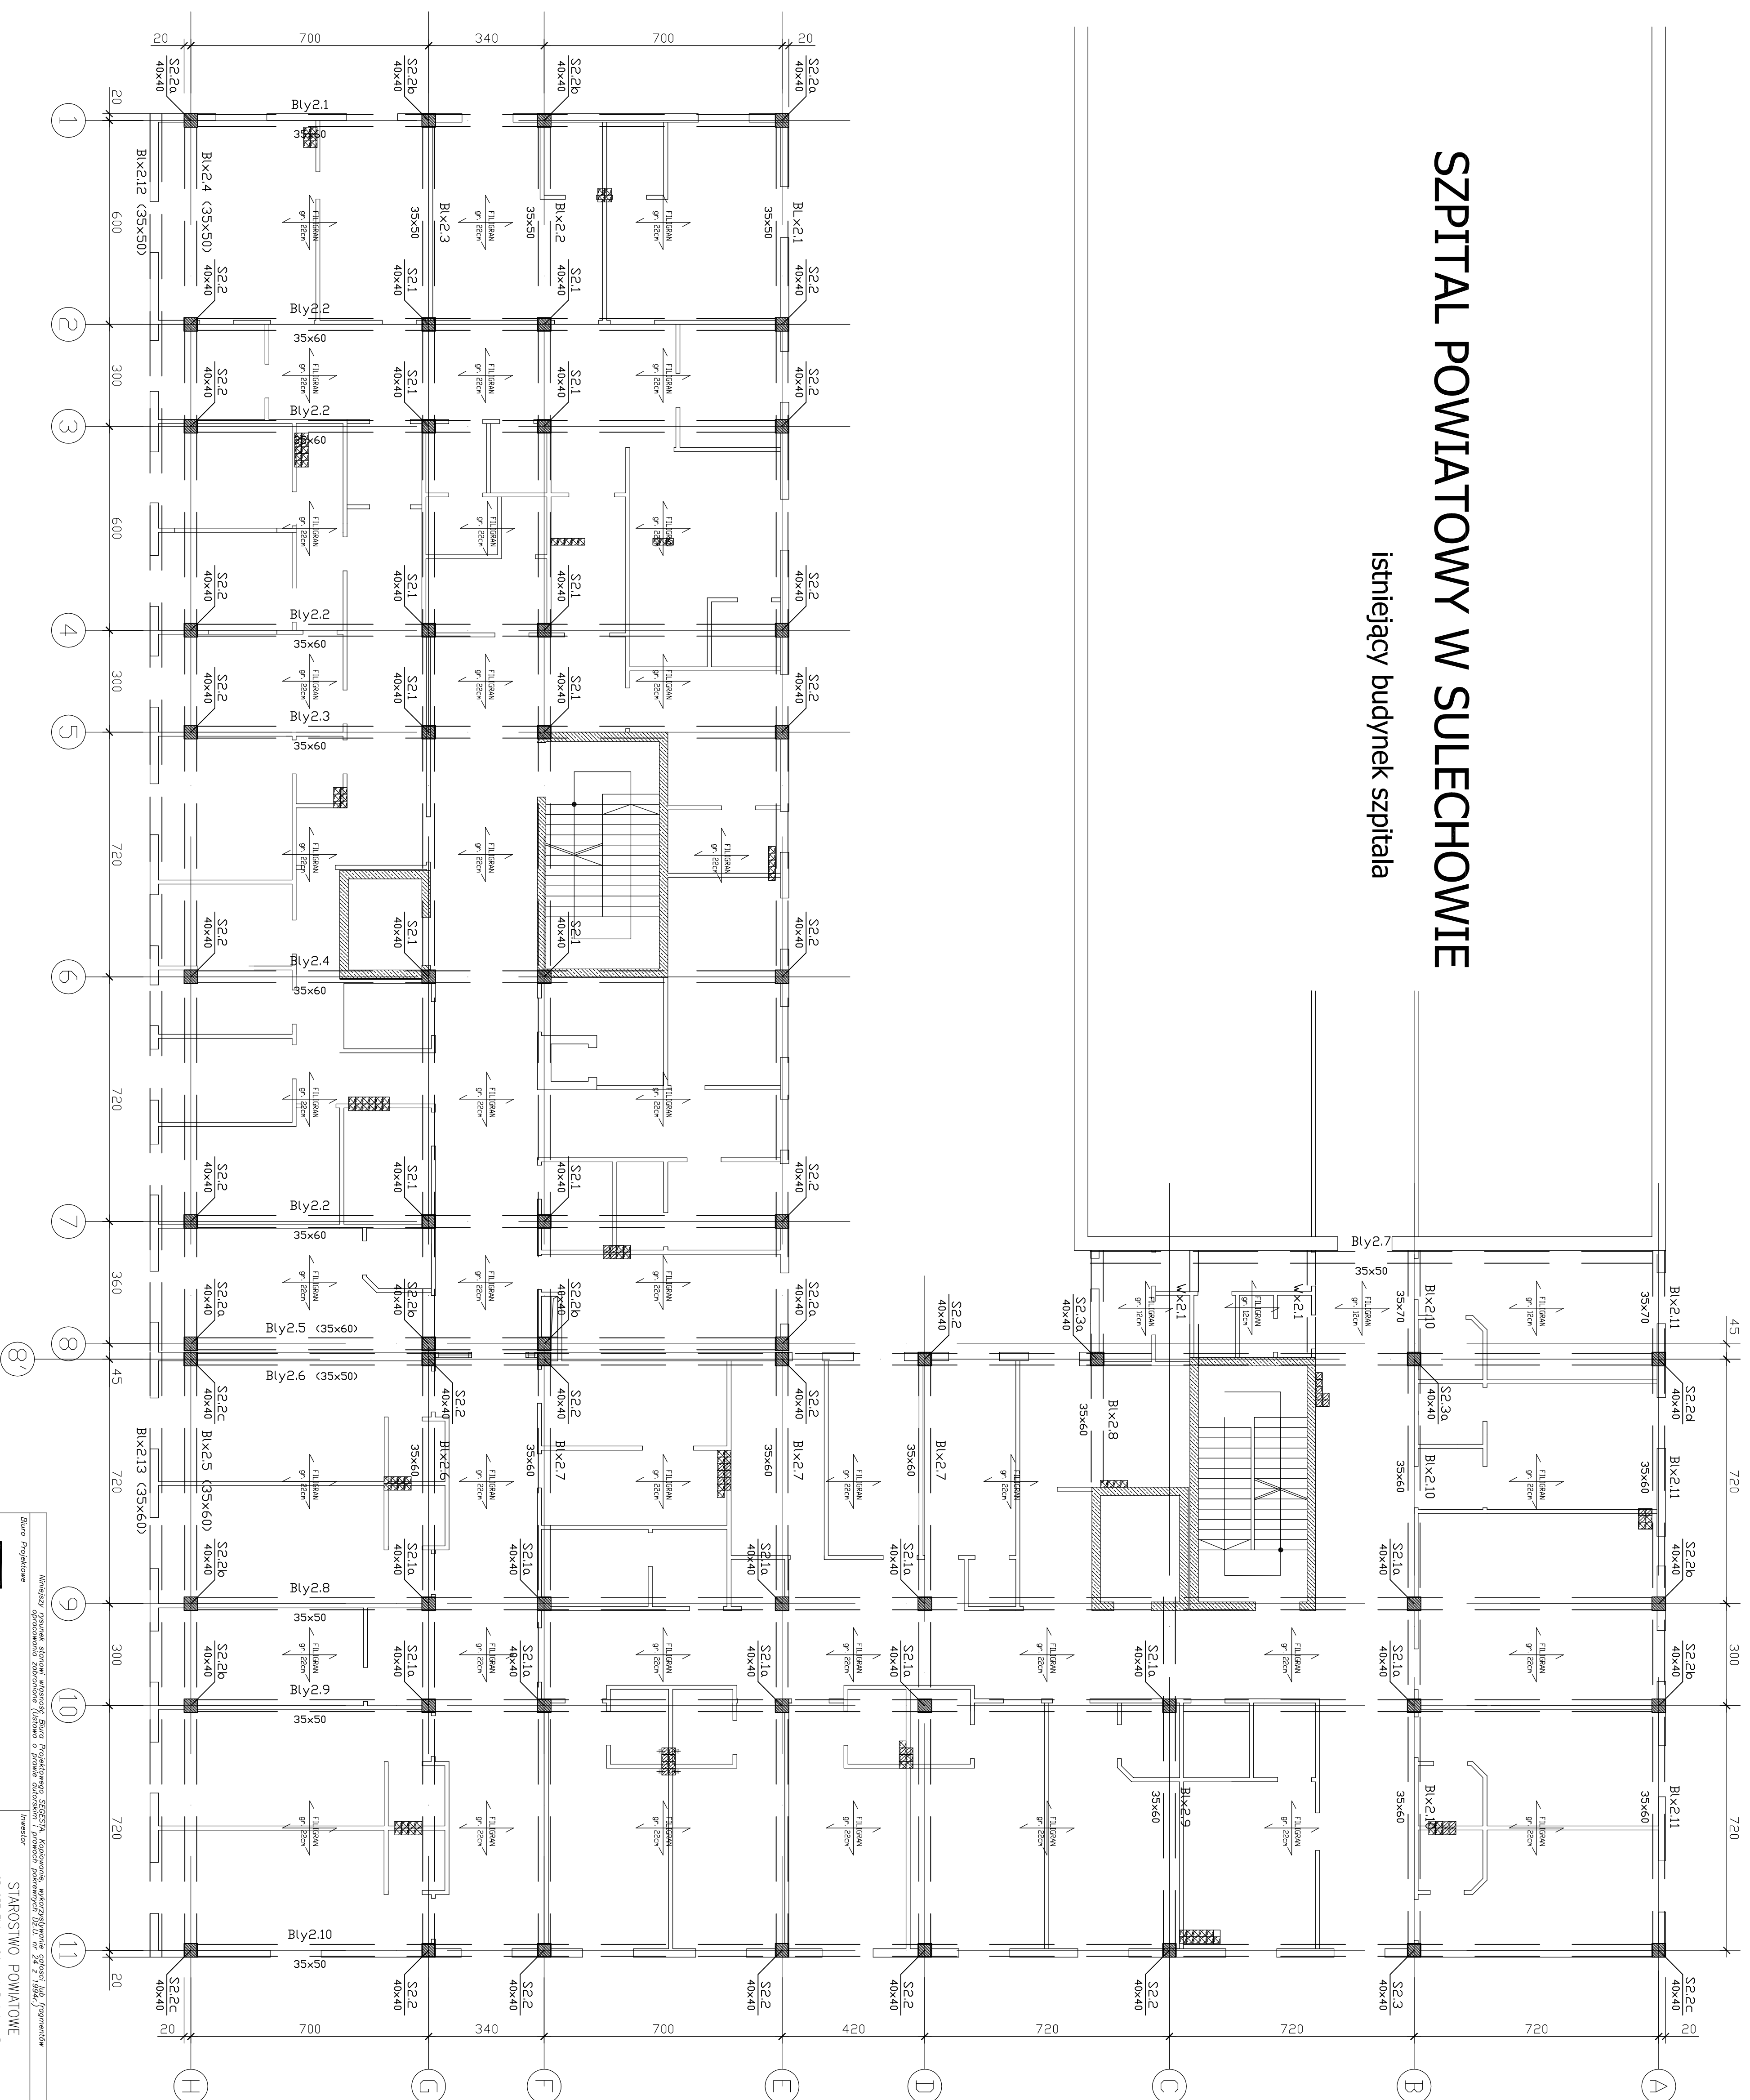

RZUT 1-GO PIĘTRA

[illegible]