


istniejący budynek szpitala

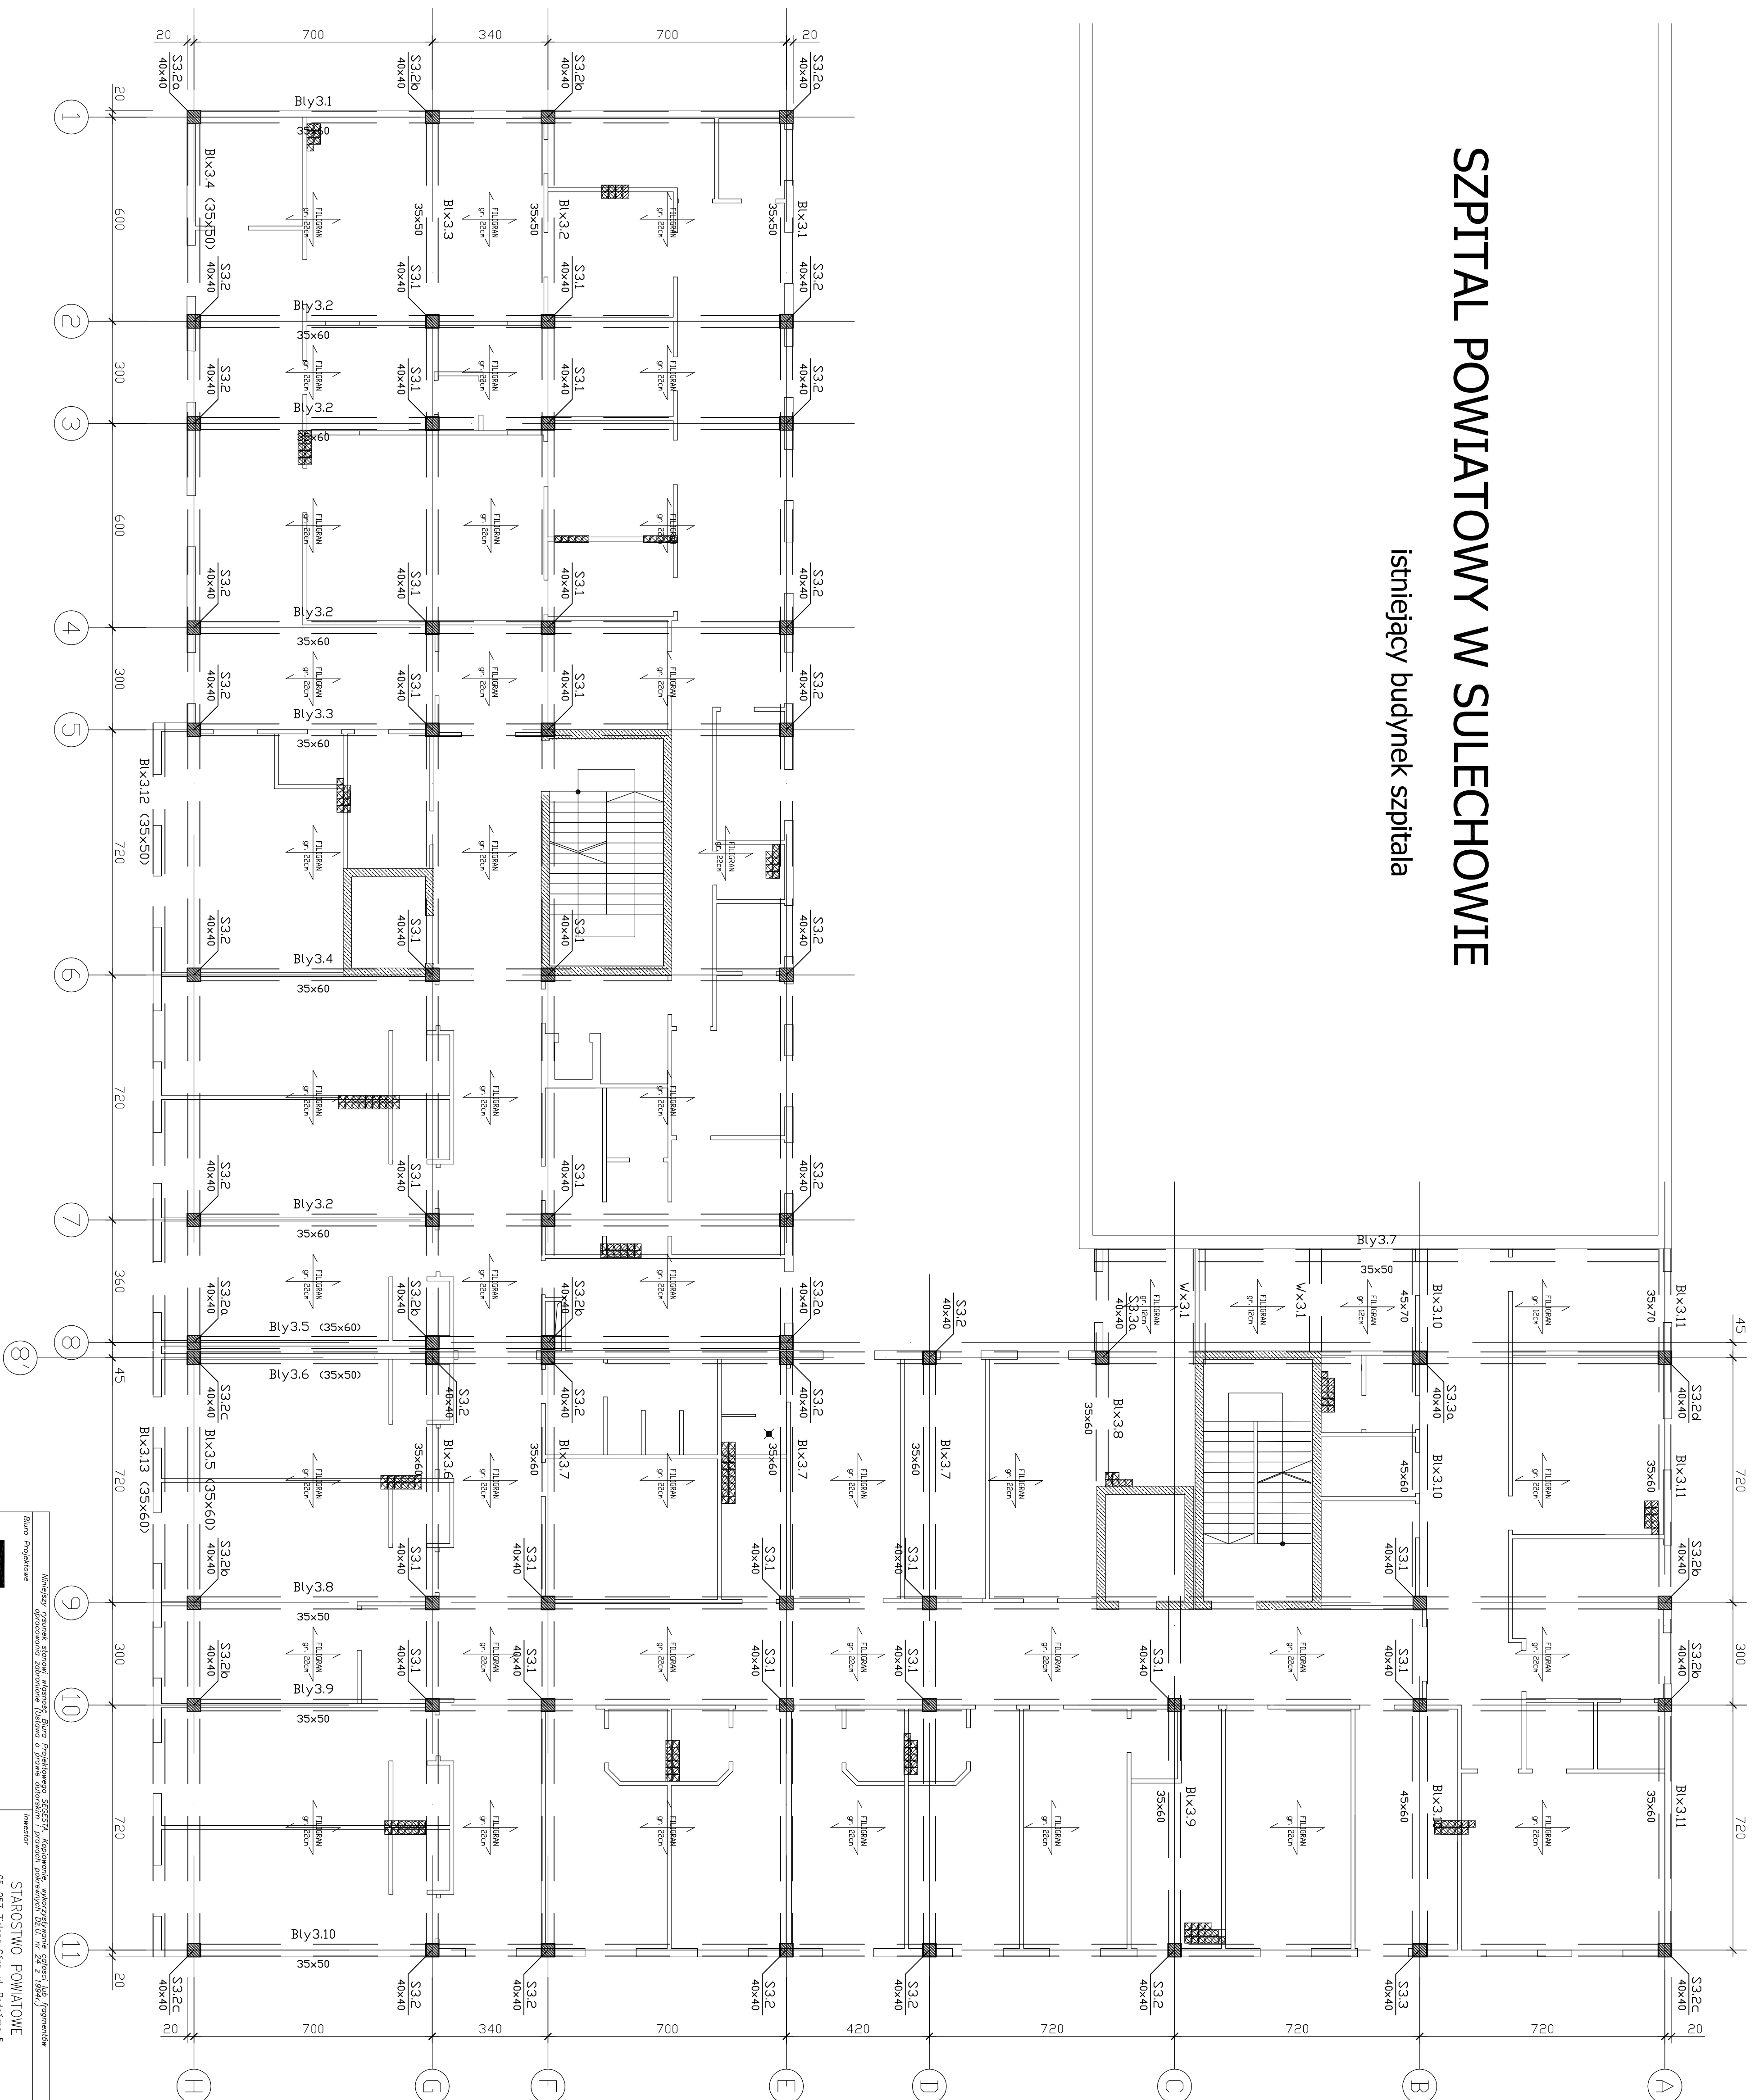

RZUT 2-GO PIĘTRA

[illegible]