


SZPITAL POWIATOWY W SULECHOWIE

istniejący budynek szpitala

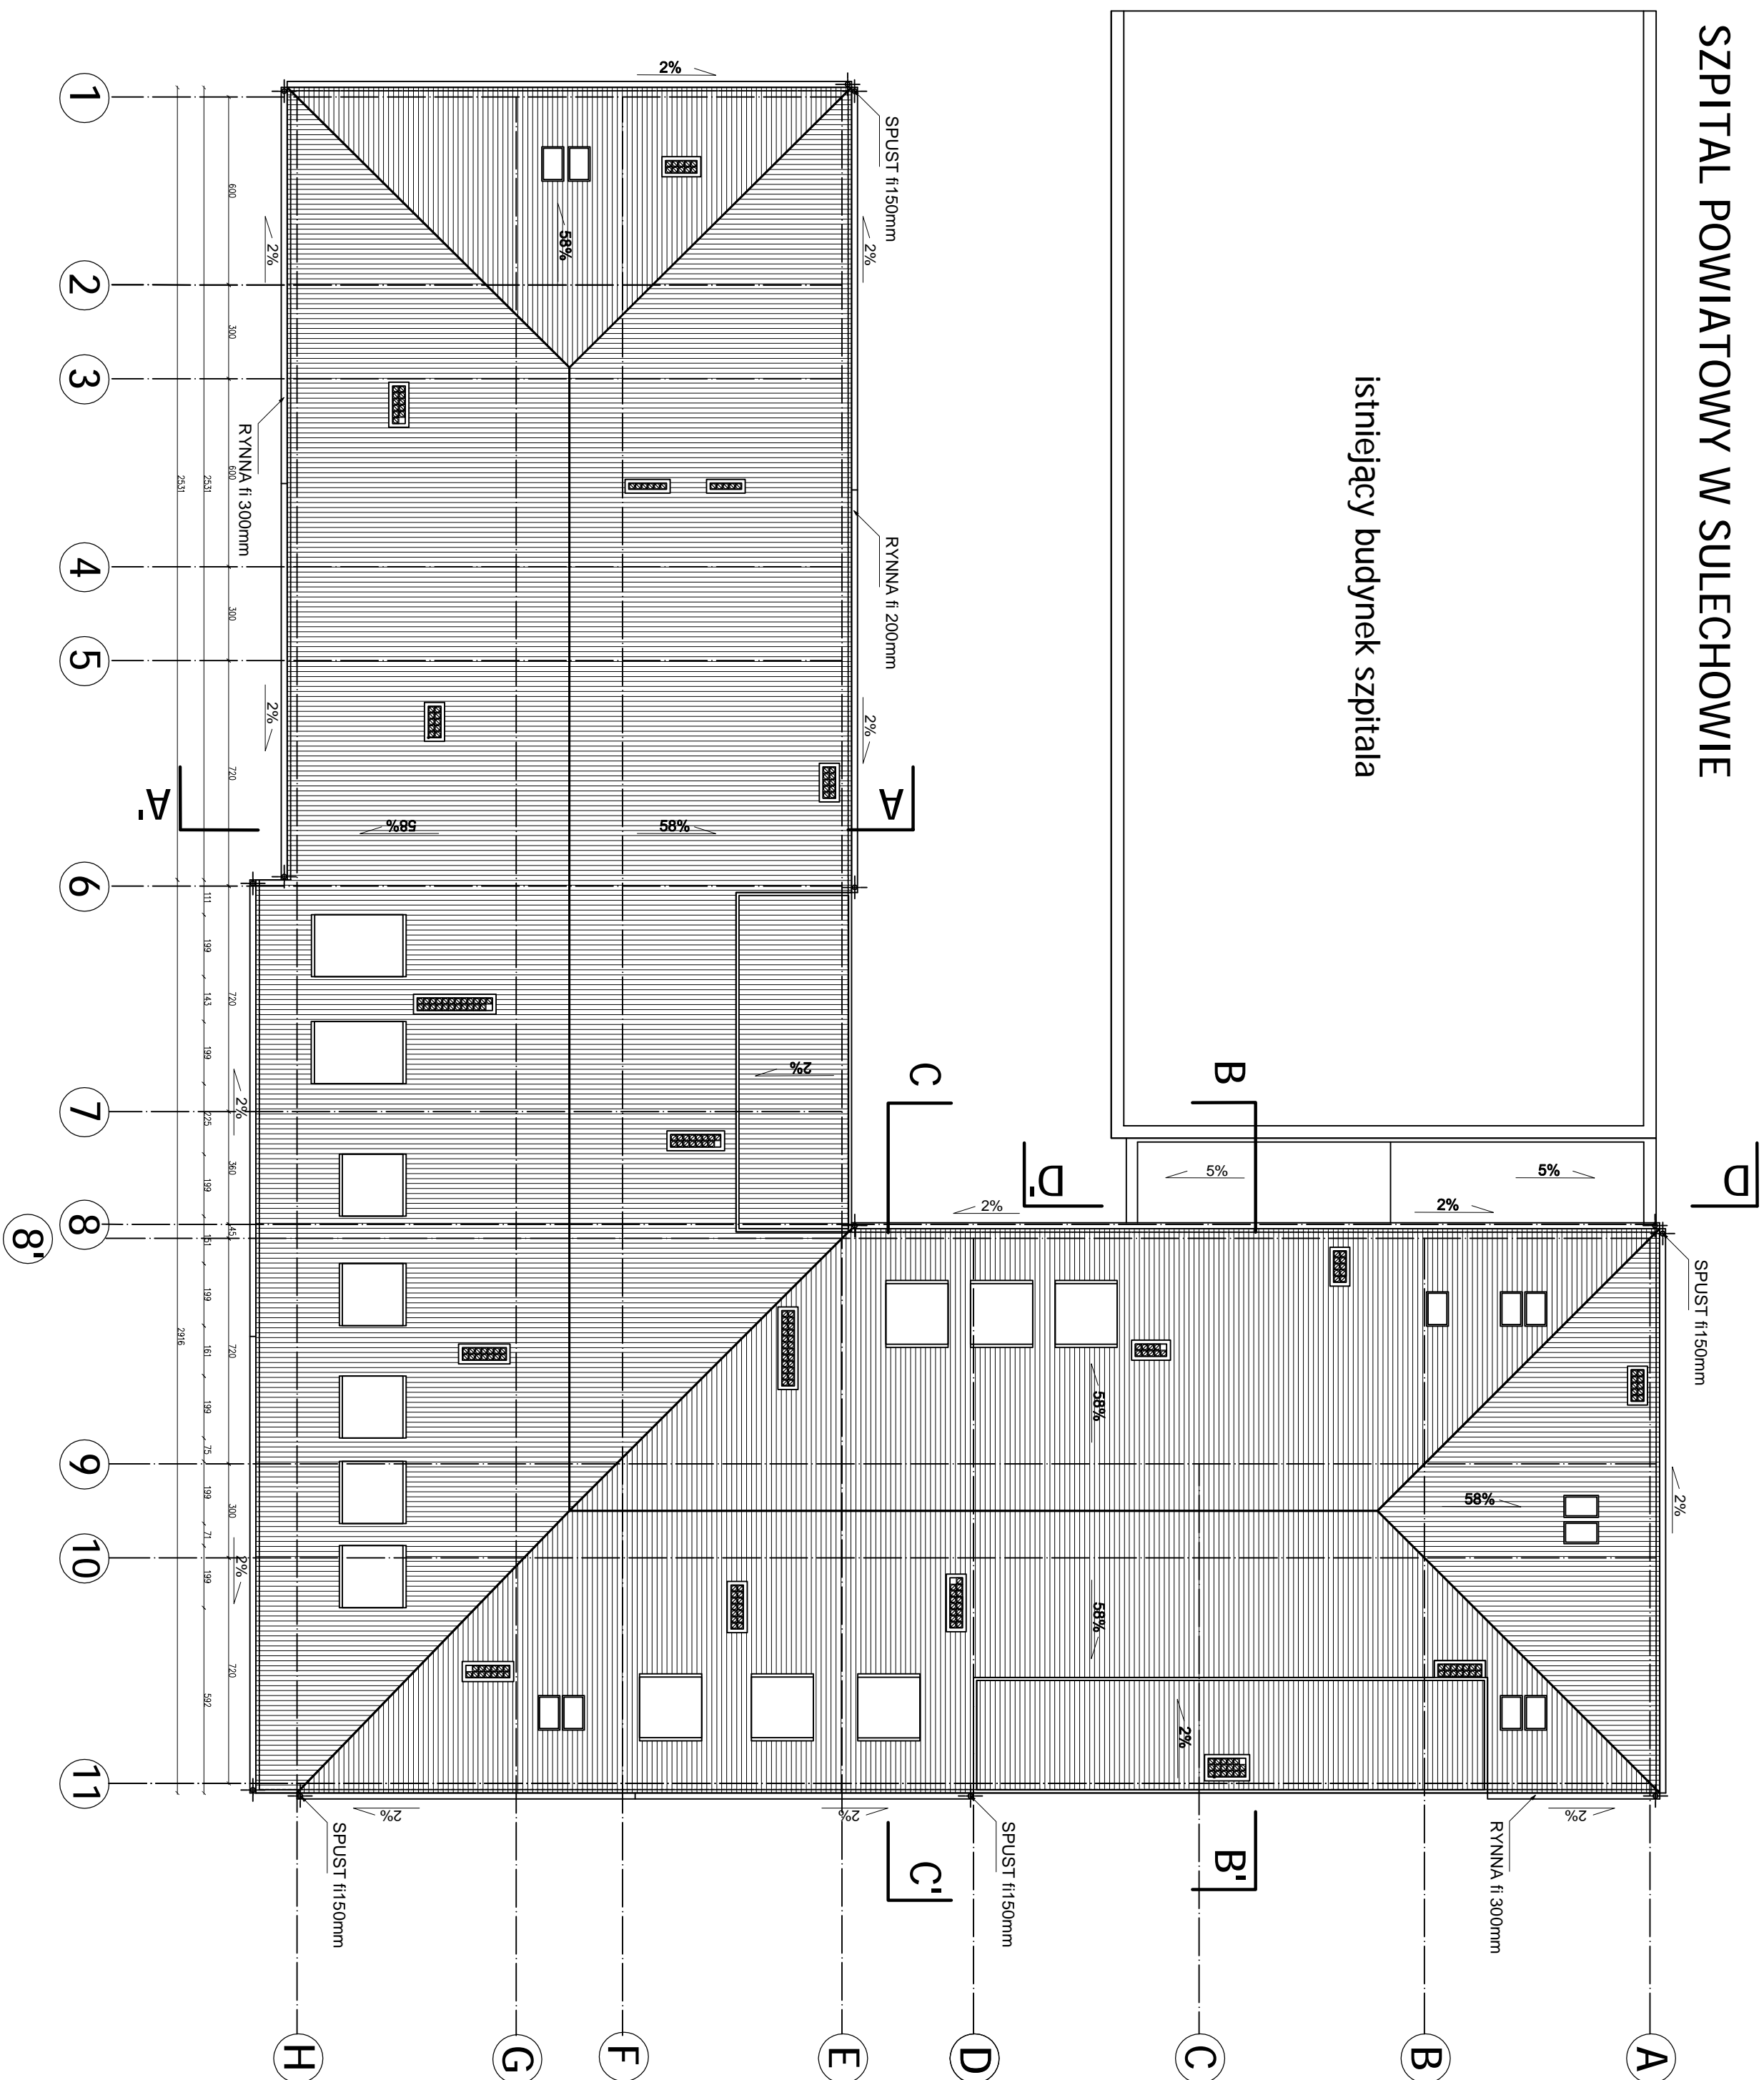

<p>Wykonanie projektu i kosztorysu technicznego Biura Projektowego SEBESTIA</p> <p>głównym wykonawcą: SEBESTIA z siedzibą w Warszawie, ul. Żurajska 16/17, 00-717 Warszawa NIP: 525-250-10-10, REGON: 141929000, KRS: 0000432000, KOD MIASTA: 00-717, KOD PAŃSTWA: PL adres siedziby: ul. Żurajska 16/17, 00-717 Warszawa adres biura: ul. Żurajska 16/17, 00-717 Warszawa telefon: +48 22 626 10 10, fax: +48 22 626 10 11, e-mail: biuro@sebestia.pl</p>		<p>Investor</p> <p>Projekt</p> <p>STARSZYSTWO PODGÓRNE 65-057 Zielona Góra, ul. Podgórna 5</p> <p>SPITAL POWATOIWOY W SUŁECHOWIE</p> <p>ul. Żurajska 1</p>	
<p>SEBESTIA</p> <p>BIURO PROJEKTOWE</p> <p>ul. Wykosańska 28/2, 51-627 Wrocław tel. +48 71 348 15 85 fax 71 348 26 91 e-mail: sebestia@poczta.onet.pl</p>		<p>PROJEKT</p> <p>PROJEKT WYKONAWCZY</p> <p>Architektura</p>	
BRANŻA	ARCHITEKTURA		
PROJEKTANT	NR IPK: PROJ.	SPRZĘDZALNICY:	NR IPK: PROJ.
OPRACOWUJĄCY	05-0122	arch. mgr inż. Dorota Węska	05-0789
BRANŻA	Instal. Zestawowa, Instal. Główna	Drogi, Drogi Barneł	
PROJEKTANT	KONSTRUKCJA	SPRZĘDZALNICY:	
	NR IPK: PROJ.	POPS	NR IPK: PROJ.
	---	---	---
OPRACOWUJĄCY	---	Amwzjo	
BRANŻA	INSTALACJE SANITARNE	SPRZĘDZALNICY:	
PROJEKTANT	NR IPK: PROJ.	POPS	NR IPK: PROJ.
OPRACOWUJĄCY	---	---	---
BRANŻA	INSTALACJE ELEKTRYCZNE	SPRZĘDZALNICY:	
PROJEKTANT	NR IPK: PROJ.	POPS	NR IPK: PROJ.
OPRACOWUJĄCY	---	---	---
OPRACOWUJĄCY	---		
DATA	15.07.2006		
PROJEKT WYKONAWCZY	Brutto	ARCHITEKTURA	Skup
			NR 95
			2.1/10
			Amwzjo