


elewacja północna

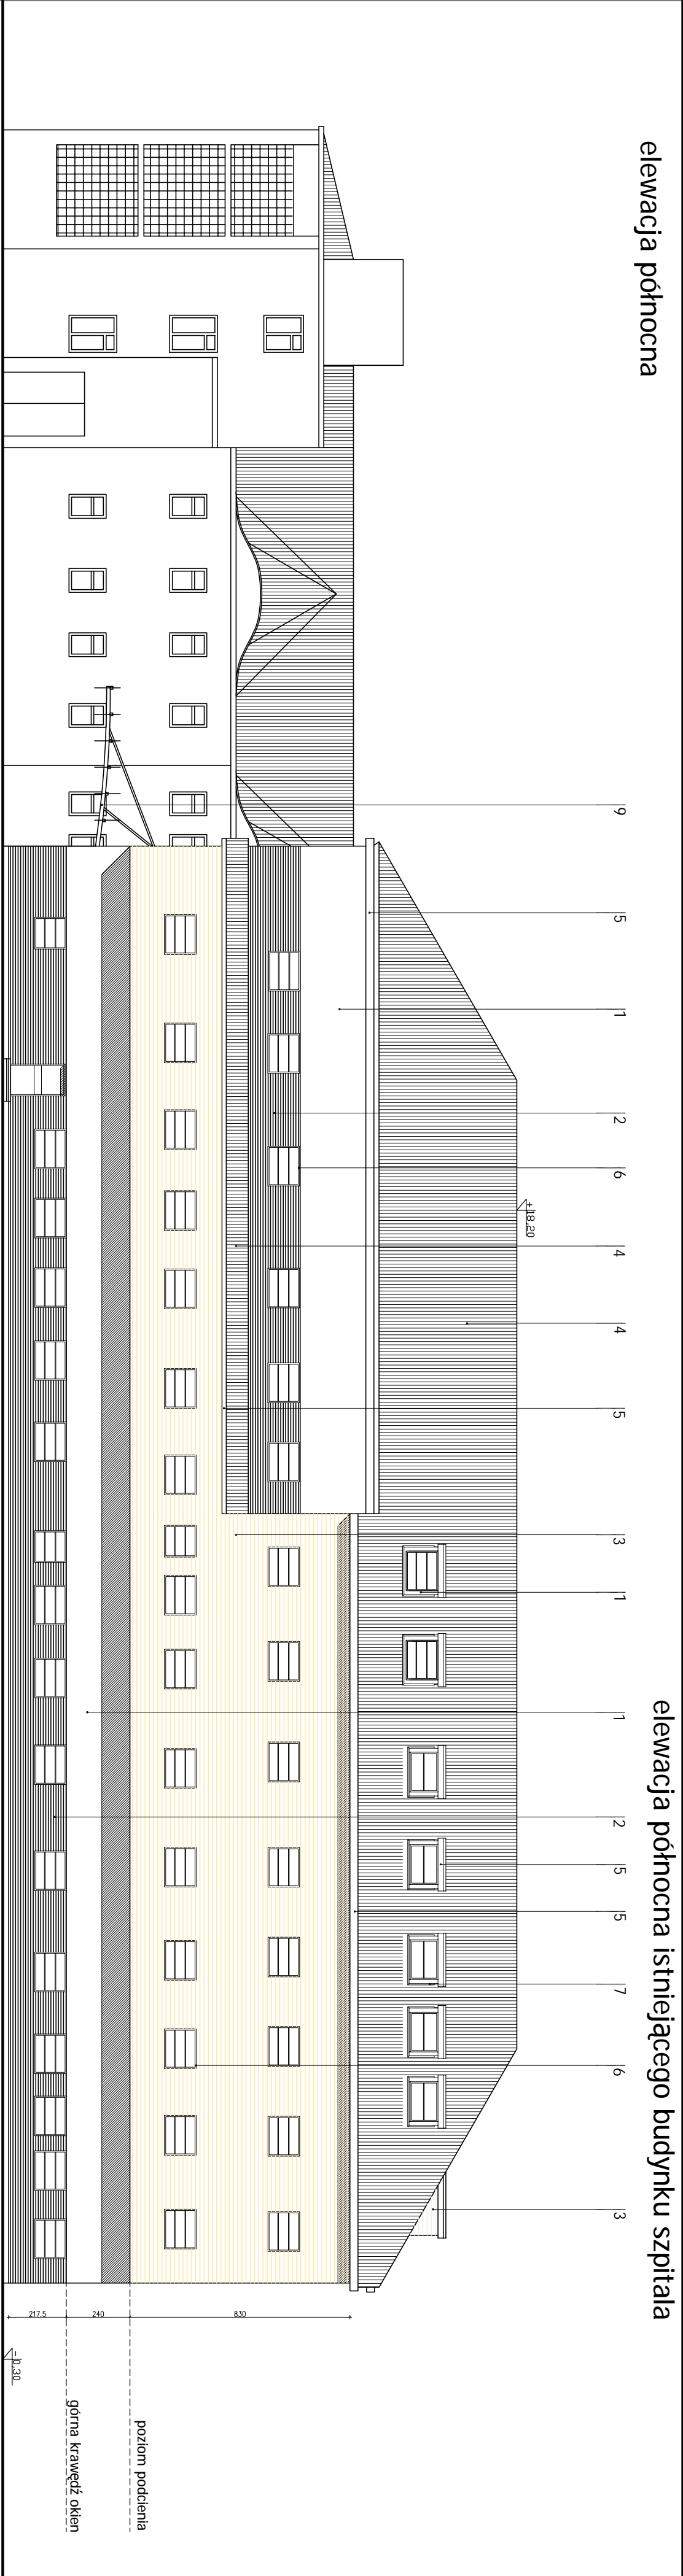

elewacja południowa

elewacja południowa istniejącego budynku szpitala

RYSUŃKI ELEWACJI - LEGENDA:

- 1- TYNK STRUKTURALNY W KOLORZE BIAŁYM RAL 9106
- 2- TYNK STRUKTURALNY W KOLORZE JASNO-SZARYM RAL 9018
- 3- TYNK STRUKTURALNY W KOLORZE RAL 1013
- 4- DACHÓWKA KARPÍOWKA W KOLORZE CZERWONYM
- 5- RYNNĄ PCV KOLOR JASNO-SZARY - RAL 9018
- 6- STOLARKA ALUMINIOWA, KOLOR RAL 9006
- 7- OBRÓBKĄ BLACHARSKĄ, KOLOR JASNO-SZARY RAL 9018
- 8- COKÓŁ - TYNK W KOLORZE JASNO-SZARYM RAL 9018
- 9- ZADASZCZENIE - PRZEZIERNY POLIWĘGLAN NA KONSTRUKCJI PODWIESZANEJ, ALUMINIOWEJ, W KOLORZE RAL 9006
- 10- KOMINEK WENTYLACYJNY, W KOLORZE RAL 9006

