


oddział ginekologiczny

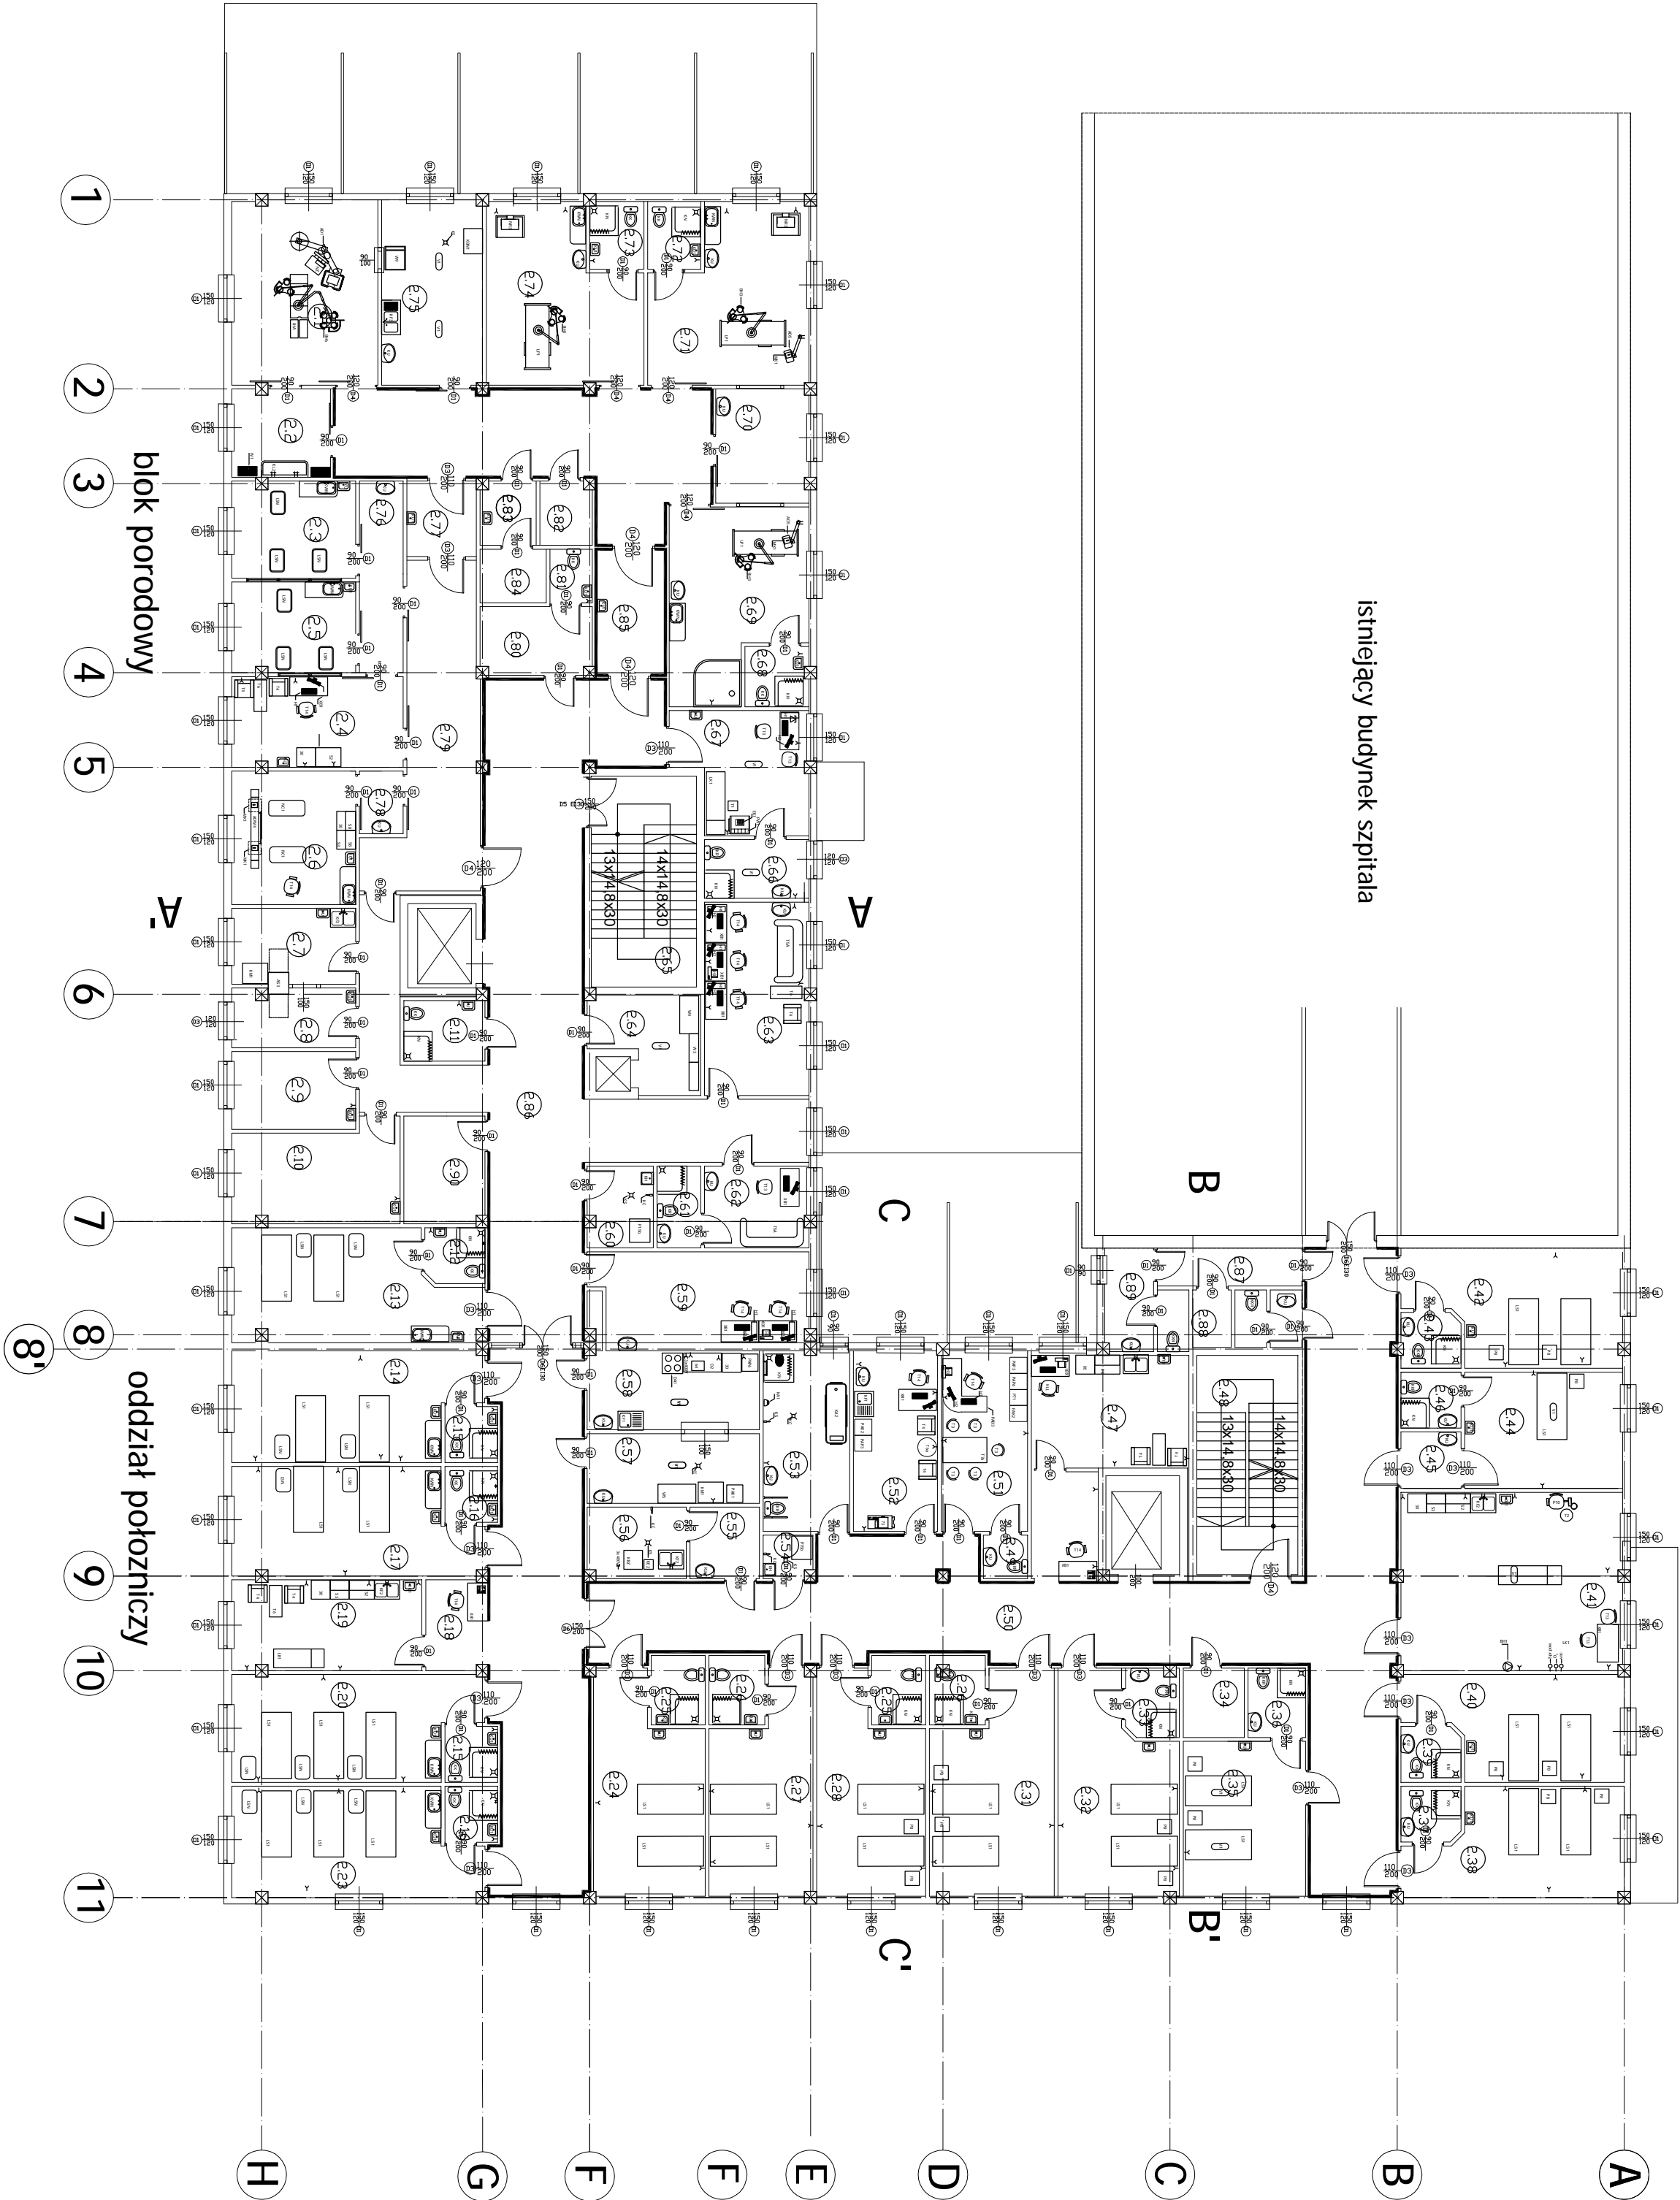

N.pom.	Przeznaczenie pomieszczenia	Pow.			
2.1	Sala cesarskich cęć	25.4m2	2.46	łazienka	3.4m2
2.2	Przygotowanie lekarzy	8.3m2	2.47	Dziurka pielęgniarska	12.4m2
2.3	Pokój noworodków 3 łóżeczka	11.5m2	2.48	Klatka schodowa	29.0m2
2.4	Pielęgniarki neonatologiczne	15.2m2	2.49	WC	1.9m2
2.5	Pokój noworodków 3 łóżeczka	11.5m2	2.50	Korytarz	94.3m2
2.6	OIOM noworodków	16.0m2	2.51	Pokój ordynatora	15.2m2
2.7	Kuchnia	8.1m2	2.52	Sekretaria medyczna	14.9m2
2.8	Zmywalnia	7.3m2	2.53	Łazienka oddziałowa	15.3m2
2.9	Pokój ordynatora	9.3m2	2.54	Schówek porządkowy	2.1m2
2.10	Pokój lekarzy neonatolog.	15.9m2	2.55	Przedstojonek brudownika	5.0m2
2.11	WC	4.4m2	2.56	Brudownik	7.0m2
2.12	Łazienka	3.3 m2	2.57	Zmywalnia	12.0m2
2.13	Pokój porodowy	23.3m2	2.58	Kuchienka	12.0m2
2.14	Sala pacjentów	23.0m2	2.59	Pielęgniarki oddziałowe	18.6m2
2.15	Łazienka	3.3 m2	2.60	Składzik porządkowy	5.3m2
2.16	Łazienka	3.3 m2	2.61	WC	3.6m2
2.17	Sala pacjentów	23.0m2	2.62	Dziurka lekarska	8.2m2
2.18	Dziurka pielęgniarska	5.6m2	2.63	Pokój lekarzy	19.9m2
2.19	Pokój zabiegowy	16.9m2	2.64	Magazyn czysty	9.0m2
2.20	Sala pacjentów	23.0m2	2.65	Klatka schodowa	22.3 m2
2.21	Łazienka	3.3 m2	2.66	WC	5.9m2
2.22	Łazienka	3.3 m2	2.67	Izba przyjęć porod.	14.1m2
2.23	Sala pacjentów	23.0m2	2.68	Łazienka	3.6m2
2.24	Sala pacjentów	20.7m2	2.69	Sala porodowa	21.2m2
2.25	Łazienka	3.3 m2	2.70	Łoża położnych	14.0m2
2.26	Łazienka	3.3 m2	2.71	Sala porodowa	24.4m2
2.27	Sala pacjentów	20.6m2	2.72	Łazienka	3.4m2
2.28	Sala pacjentów	20.7m2	2.73	Łazienka	3.4m2
2.29	Łazienka	3.3 m2	2.74	Sala porodowa	24.5m2
2.30	Łazienka	3.3 m2	2.75	Podłeczna sterylizacja	18.2m2
2.31	Sala pacjentów	20.6m2	2.76	Słuzza	8.4m2
2.32	Sala pacjentów	20.6m2	2.77	Słuzza	5.3m2
2.33	Łazienka	3.3 m2	2.78	Słuzza	2.7m2
2.34	Magazynek	4.3m2	2.79	Korytarz	73.0m2
2.35	Sala pacjentów	18.2m2	2.80	Szablina	7.6m2
2.36	Łazienka	4.0 m2	2.81	WC	2.8m2
2.37	Sala pacjentów	19.6m2	2.82	WC Personelu	3.3m2
2.38	Łazienka	3.3 m2	2.83	Przedstojonek brudownika	3.5m2
2.39	Łazienka	3.3 m2	2.84	Brudownik	3.0m2
2.40	Sala pacjentów	19.6m2	2.85	Słuzza	8.8m2
2.41	Pokój zabiegowy	39.7m2	2.86	Komunikacja	22.8, 1m2
2.42	Pokój pacjentów	22.4m2	2.87	Korytarz	5.5m2
2.43	Łazienka	3.4m2	2.88	Schówek porządkowy	2.1m2
2.44	Separatka	17.9 m2	2.89	WC	6.6m2
2.45	Przedstojonek separatki	3.4 m2	2.90	Składzik	8.6m2
Powierzchnia użytkowa I piętra			1328,5m2		

Ministerstwo Infrastruktury i Budownictwa Wydział Projektowania i Budownictwa ul. Woloskiego 29/2, 51-627 Wrocław tel. +48 71 346 75 89 fax +48 71 346 20 91 e-mail: segesta@wp.pl										Inwestor STAROSTWO POWIATOWE 65-057 Żelazna Góra, ul. Podgłazna 5 Projekt SZPITAL POWIATOWY W SULECHOWIE ul. Zwycięstwa 1									
BRANŻA										ARCHITEKTURA									
PROJEKTANT										PROJEKTANT									
arch. mgr inż. Andrzej Chruszowski										arch. mgr inż. Beata Wąsik									
OPRACOWANIE										OPRACOWANIE									
dla Wzrostowego 29/2, 51-627 Wrocław										dla Zwycięstwa, Łódź Górze									
BRANŻA										KONSTRUKCJA									
PROJEKTANT										PROJEKTANT									
---										---									
OPRACOWANIE										---									
BRANŻA										INSTALACJE SANITARNE									
PROJEKTANT										PROJEKTANT									
---										---									
OPRACOWANIE										---									
BRANŻA										INSTALACJE ELEKTRYCZNE									
PROJEKTANT										PROJEKTANT									
mgr inż. Krzysztof Marja										mgr inż. Beata Wąsik, mgr inż. Przemysław Sobolewski, mgr inż. Krzysztof Marja									
OPRACOWANIE										OPRACOWANIE									
PROJEKT WYKONAWCZY										ARCHITEKTURA									
---										---									
---										---									
