


REMONT BOISK I OTOCZENIA  
SKALA 1:100

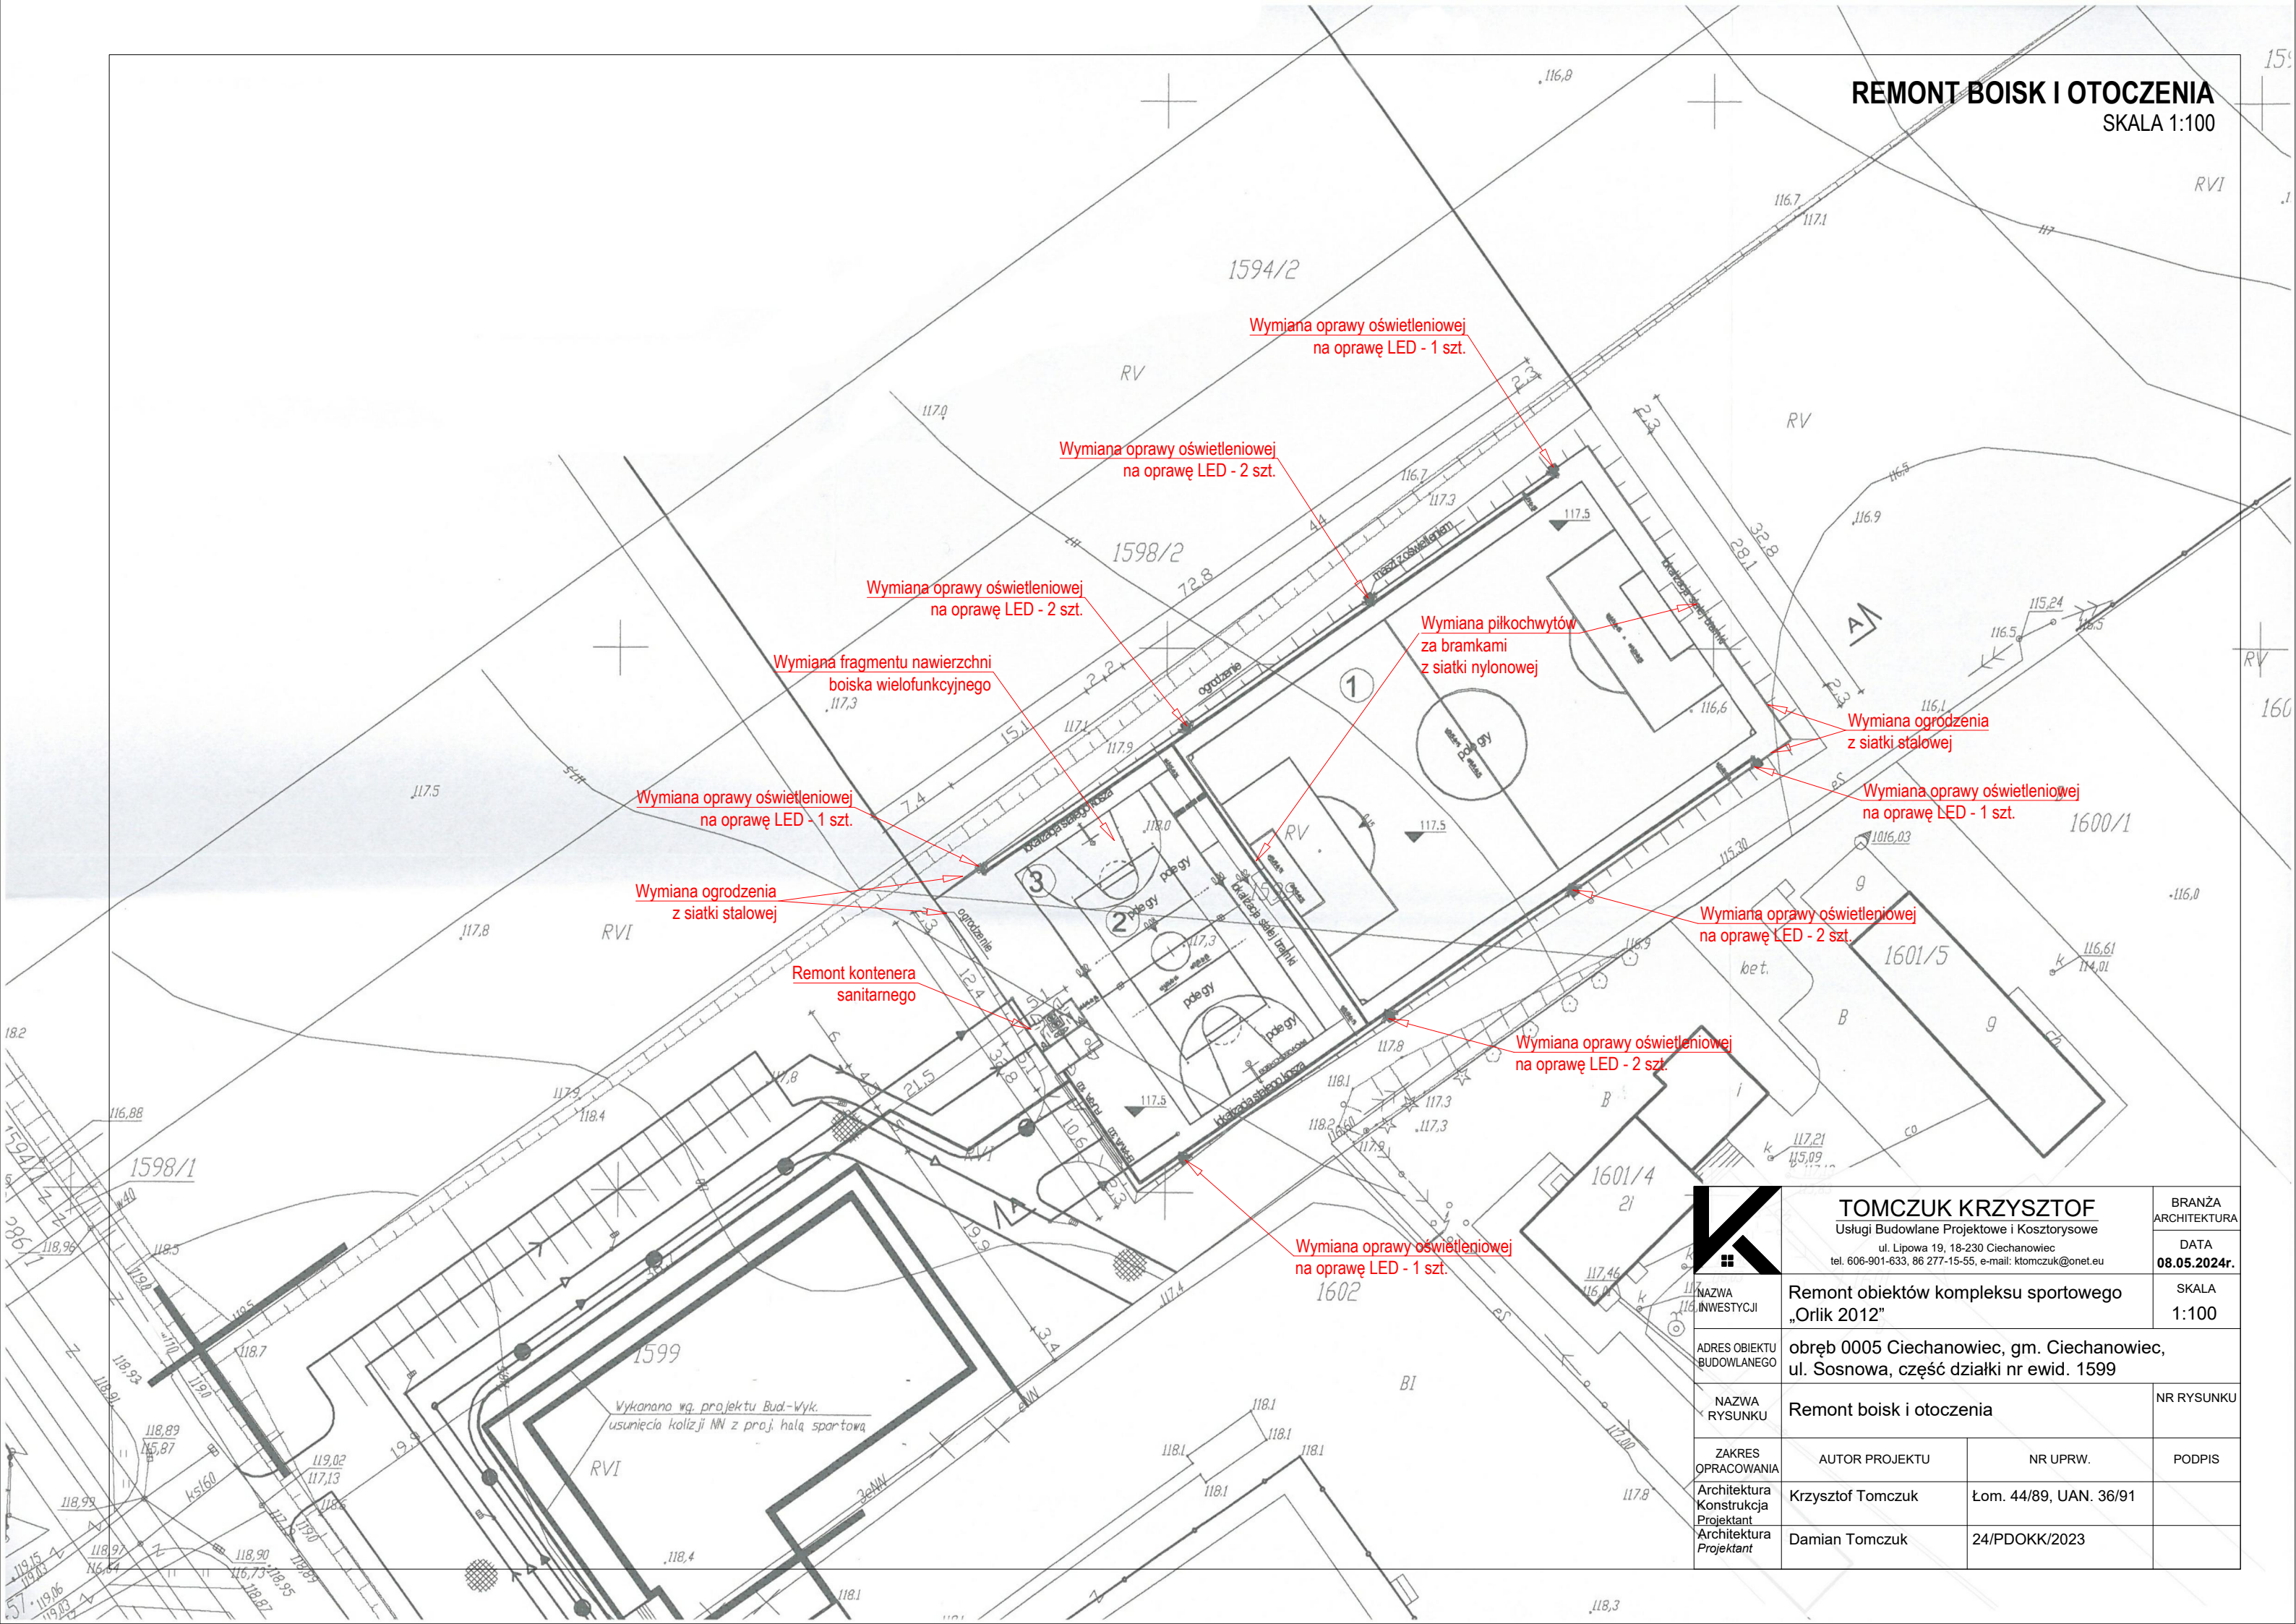

**TOMCZUK KRZYSZTOF**  
Usługi Budowlane Projektowe i Kosztorsowe  
ul. Lipowa 19, 18-230 Ciechanowiec  
tel. 606-901-633, 86 277-15-55, e-mail: ktomczuk@onet.eu

BRANŻA  
ARCHITEKTURA

DATA  
**08.05.2024r.**

NAZWA  
INWESTYCJI

**Remont obiektów kompleksu sportowego  
„Orlik 2012”**

SKALA  
**1:100**

ADRES OBIEKTU  
BUDOWLANEGO

**obręb 0005 Ciechanowiec, gm. Ciechanowiec,  
ul. Sosnowa, część działki nr ewid. 1599**

NAZWA  
RYSUNKU

**Remont boisk i otoczenia**

NR RYSUNKU

ZAKRES  
OPRACOWANIA

AUTOR PROJEKTU

NR UPRAW.

PODPIS

Architektura  
Konstrukcja  
Projektant  
Architektura  
Projektant

Krzysztof Tomczuk  
Łom. 44/89, UAN. 36/91  
24/PDOKK/2023