



UWAGA - na połączeniu podłogi drewnianej i płytek nie stosować wystających poza poziom posadzki listew połączeniowych lub szerokiich listew w poziomie posadzki. Należy zastosować profil łączeniowy dla podłóg na tym samym poziomie o szerokości max. 4mm, którego górna powierzchnia łączy się z górnymi powierzchniami posadzki z desek drewnianych i płytek gresowych - przykład referencyjny Profil Projoint R mosiadz naturalny 399/R/ Listwa łączeniowa do podłóg o tym samym poziomie lub innego producenta o parametrach równoważnych lub lepszych (materiał, kolor, wymiary, kształt)



Okladziny posadzki z płytek:

- Płytko - stopnica schodowa 4X** - format 30,0x120,0cm jak referencyjna płytko z kolekcji Cerrad wzór płytko Guardian Wood Light Beige płytko w kolorze jasnego dębu, wzorze i powierzchni naturalnej deski drewnianej, wiodący kolor beżowy, rektyfikowana, płytko gresowa, grubość 8,0mm, mrozoodporna, antypoślizgowość R10
- Płytko - podłogowa i ścienna 5X** - format 26,0x160,0cm (25,7x159,7cm) jak referencyjna płytko z kolekcji Cerrad wzór płytko Guardian Wood Light Beige płytko w kolorze jasnego dębu, wzorze i powierzchni naturalnej deski drewnianej, wiodący kolor beżowy, rektyfikowana, płytko gresowa, grubość 8,0mm, mrozoodporna, antypoślizgowość R10
- Płytko - podłogowa i ścienna 6X** - format 20,0x120,0cm (19,3x120,2 cm) jak referencyjna płytko z kolekcji Cerrad wzór płytko Guardian Wood Light Beige płytko w kolorze jasnego dębu, wzorze i powierzchni naturalnej deski drewnianej, wiodący kolor beżowy, rektyfikowana, płytko gresowa, grubość 8,0mm, mrozoodporna, antypoślizgowość R10

Równoważność w zakresie płytek : o takich samych jak referencyjny przykład parametrach technicznych, użytkowych, estetycznych i stylistycznych (rozmiary, materiał, kolor, układ elementów, wygląd, kształt, powierzchnia, sposób wykończenia powierzchni z układem graficznym wzoru, antypoślizgowość, mrozoodporność, klasa ścieralności)

- Płytko podłogowa uniwersalna 1X** - format 29,8x29,8cm jak referencyjna płytko z kolekcji Lovely Patchwork Opoczno wzór płytko Patchwork Sentima płytko biała z czarnym, delikatnym wzorem geometryczno kwiatowym , powierzchnia płytki gładka mat, płytko gresowa, klasa ścieralności 4, mrozoodporna Fuga - fuga w kolorze jasnoszarym zbliżony do RAL 7035
- Płytko podłogowa uniwersalna 2X** - format 29,8x29,8cm jak referencyjna płytko z kolekcji Lovely Patchwork Opoczno wzór płytko Patchwork Eternity płytko biała z czarnym, delikatnym wzorem na narożach i centralnym motywem kwiatowym , powierzchnia płytki gładka mat, płytko gresowa, klasa ścieralności 4, mrozoodporna Fuga - fuga w kolorze jasnoszarym zbliżony do RAL 7035
- Płytko podłogowa 3X** - format 59,7x119,7cm jak referencyjna płytko z kolekcji Cerrad wzór płytko Monolight White płytko - jasnoszara, monokolor, gres barwiony w masie, powierzchnia płytki gładka mat, antypoślizgowość klasa R10, mrozoodporna, grubość 9,5mm Fuga - fuga w kolorze jasnoszarym zbliżony do RAL 7035


WARUNKI RÓWNOWAŻNOŚCI

UWAGA - KOLORY FARB PODANE W PROJEKCIE ZOSTAŁY DOBRANE JAKO WZÓR RERERENCYJNY ZE WZORNIKA KOLORÓW FARB WEWNĘTRZNYCH GREINPLAST ABY JAK NAJOKŁADNIEJ SPRECYZOWAĆ ZAPROJEKTOWANY EFEKT WIZUALNY. WZÓR REFERENCYJNY DOTYCZY WYBARWNIENIA, NASYCENIA KOLORU, ODCIENIA, PIGMENTACJI, ODBICIA ŚWIATŁA DLA WYBRANEGO KOLORU FARBY - MOŻLIWOŚĆ ZASTOSOWANIA FARB INNYCH PRODUCENTÓW, KTÓRE SPĘŁNIA WYMAGANIA KOLORYSTYCZNE I UZYSKAJĄ AKCEPTACJĘ PROJEKTANTA

UWAGA - RODZAJ FARBY ZOSTAŁ PODANY JAKO REFERENCYJNY DLA FARB RÓŻNYCH PRODUCENTÓW, ABY OKREŚLIĆ PRECYZYJNIE WŁAŚCIWOŚCI FIZYCZNE I CHEMICZNE ORAZ WŁAŚCIWOŚCI UŻYTKOWE I EFEKT WIZUALNY JAKIE MAJĄ ZOSTAĆ OSIĄGNIĘTE PRZEZ ZASTOSOWANĄ W WYKONASTWIE FARBIE, DO ZASTOSOWANIA FARBA JAK PODANA FARBA REFERENCYJNA LUB O LEPSZYCH PARAMETRACH I WŁAŚCIWOŚCIACH

UWAGA - DLA WSZYSTKICH MATERIAŁÓW ORAZ WYPOSAŻENIA I ELEMENTÓW DEKORACYJNYCH INNYCH NIŻ PODANE REFERENCYJNE W PROJEKCIE, RÓWNIEŻ TYCH SPEŁNIAJĄCYCH WARUNKI RÓWNOWAŻNOŚCI, WYKONAWCA MUSI UZYSKAĆ ZGODĘ I AKCEPTACJĘ PROJEKTANTA I INWESTORA NA ICH ZASTOSOWANIE

UWAGA - WSZYSTKIE MATERIAŁY ORAZ WYPOSAŻENIE I ELEMENTY DEKORACYJNE PRZEDSTAWIONE I OPISANE W RPOJEKCIE Z WYJĄTKIEM ELEMENTÓW SPECJALNIE PROJEKTOWANYCH DO WYKONANIA NA INDYWIDUALNE ZAMÓWIENIE (NP. ODOJNICE, OBUŁOWY KARNISZY, RAMA SCENY) SĄ WSKAZANE JAKO REFERENCYJNE DLA WSKAZANIA PARAMETRÓW RÓWNOWAŻNOŚCI DLA INNYCH PRODUCENTÓW, KTÓRYCH PRODUKTY MOGĄ ZOSTAĆ ZASTOSOWANE W WYKONASTWIE JAKO RÓWNOWAŻNE LUB LEPSZE.

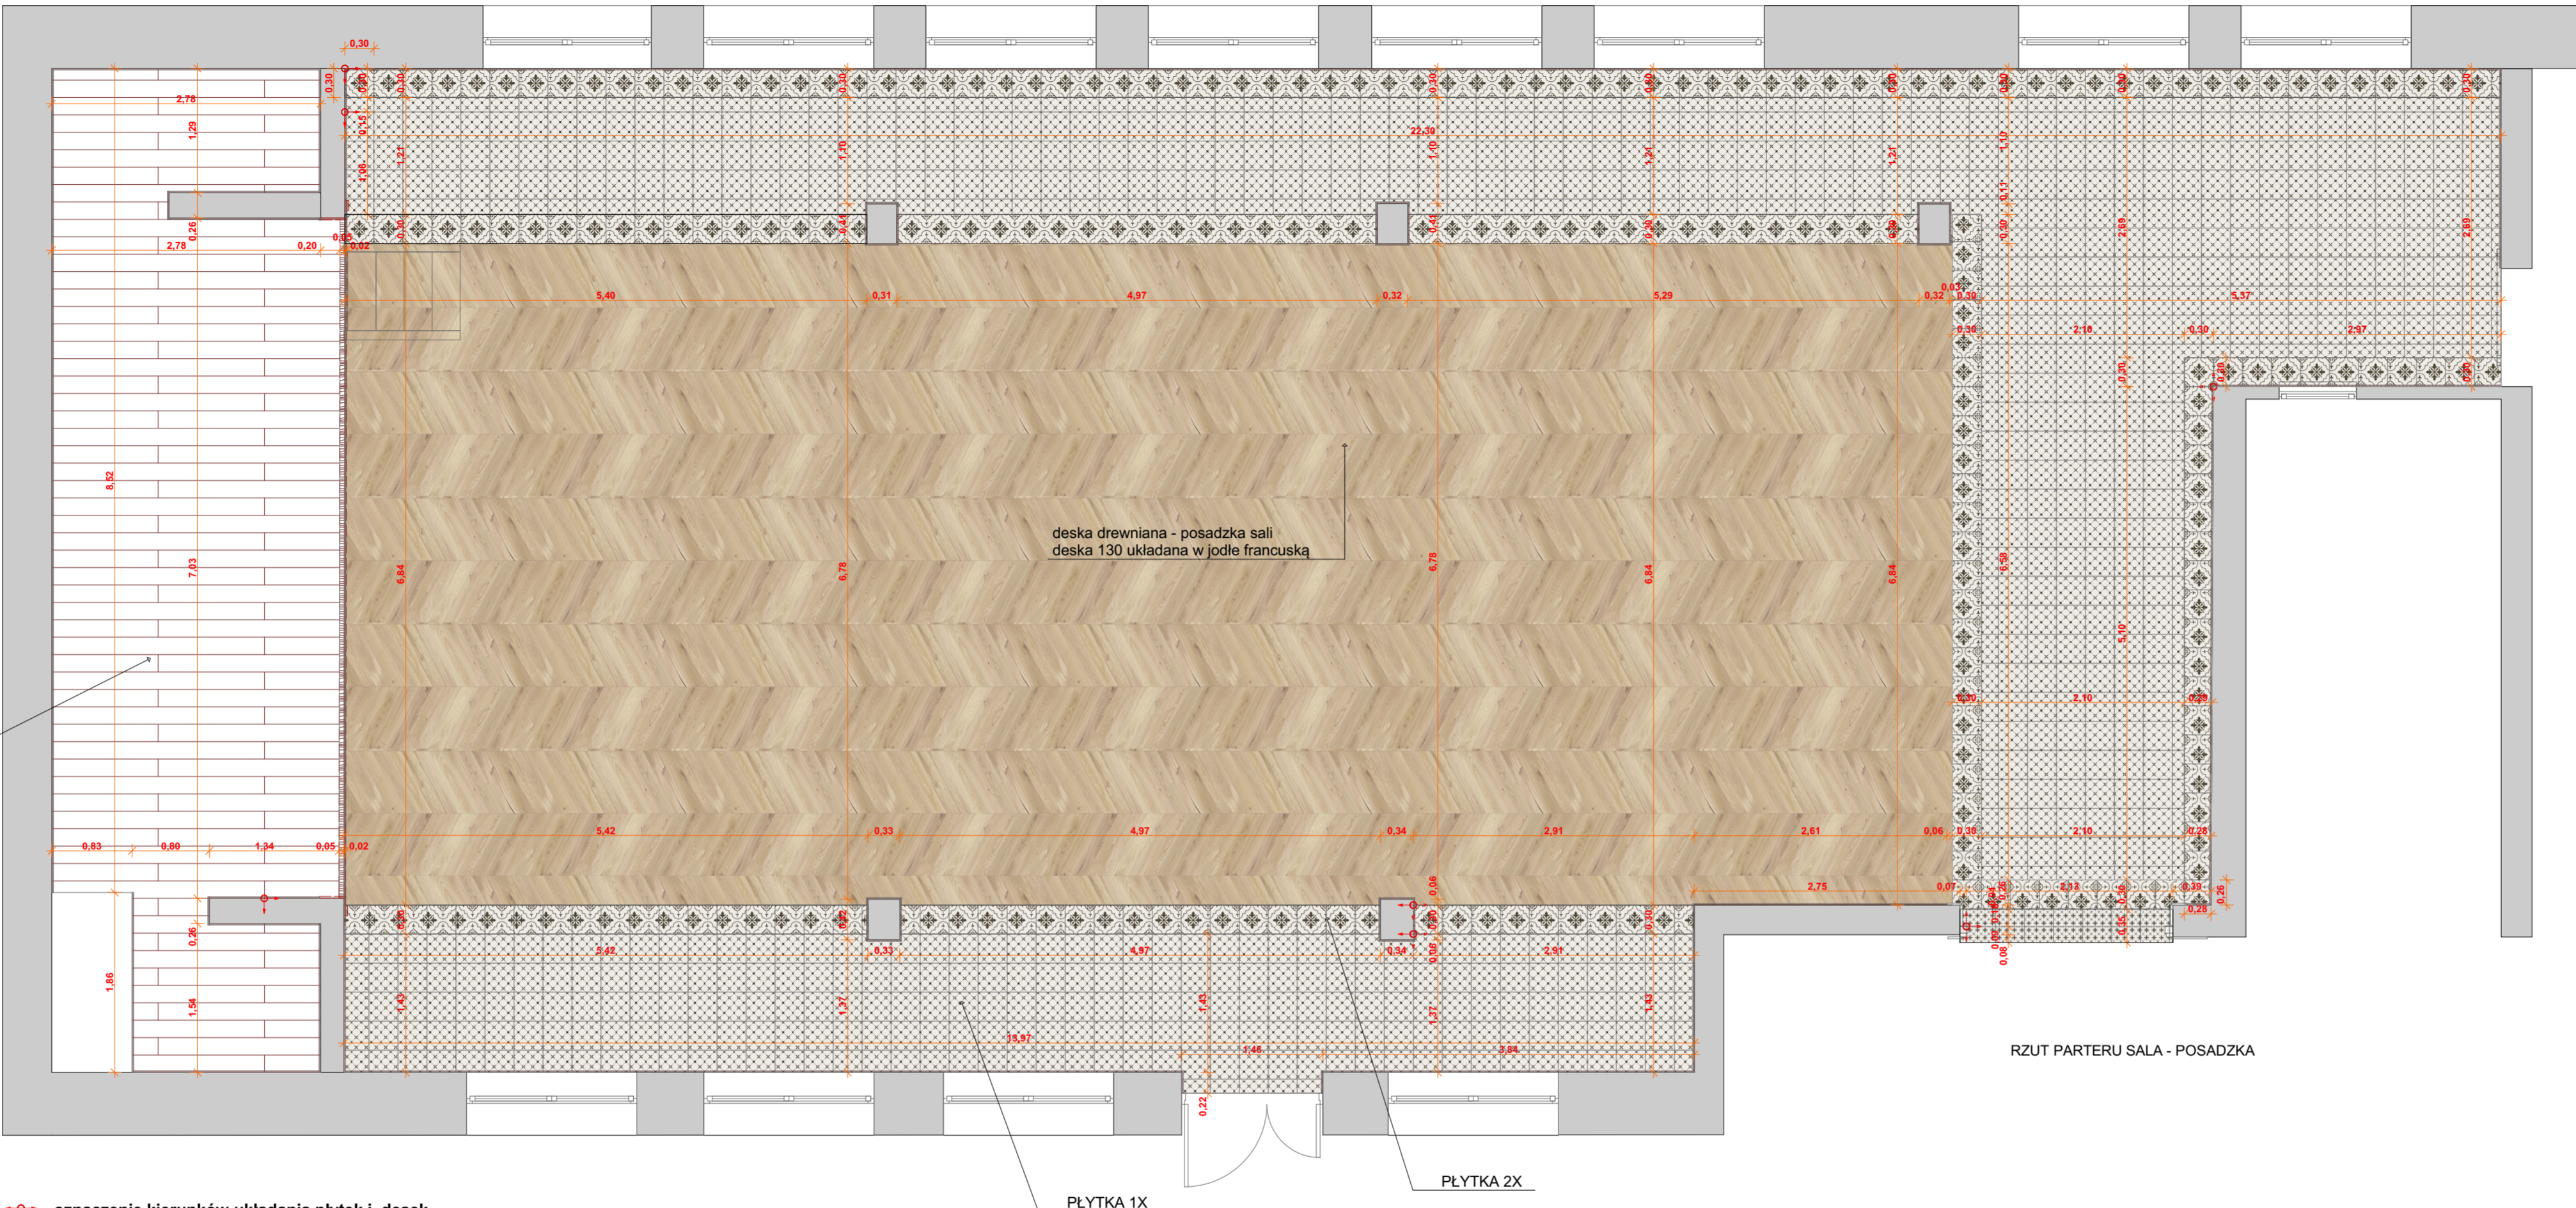

UWAGA - DLA WSZYSTKICH MATERIAŁÓW ORAZ WYPOSAŻENIA I ELEMENTÓW DEKORACYJNYCH WSKAZANYCH JAKO REFERENCYJNE, KTÓRE TWORZĄ PROJEKTOWANĄ ZAMIERZONĄ ARANŻACJĘ WNETRZA, W OPISIE TECHNICZNYM I NA RYSUNKACH UMIESZCZONO OBRAZY GRAFICZNE I OPISY PARAMETRÓW TECHNICZNYCH, KOLORYSTYKI, WYMIARÓW, WYMAGAŃ ESTETYCZNYCH I UŻYTKOWYCH, KTÓRE DEFINIUJĄ WARUNKI I PARAMETRY RÓWNOWAŻNOŚCI DLA INNYCH PRODUCENTÓW, KTÓRYCH PRODUKTY MOGĄ ZOSTAĆ ZASTOSOWANE W WYKONASTWIE JAKO RÓWNOWAŻNE LUB LEPSZE.

SZTUKATERIA - GZYMYSY I LISTWY OZDOBNE

- gzymis H - przysufitowy, listwa przysufitowa wym 10,0x10,0x200cm o budowie sztywnej, wykonana ze styropianu EPS200 powlekana gładkim tynkiem sztukatorskim, odporna na wilgoć i mikropeknienia do pomalowania w kolorze białym
- gzymis W - przysufitowy, listwa przysufitowa wym 12,0x12,0x200cm o budowie sztywnej, wykonana ze styropianu EPS200 powlekana gładkim tynkiem sztukatorskim, odporna na wilgoć i mikropeknienia do pomalowania w kolorze białym
- gzymis PP - gzymis sufitowy z miejscem na oświetlenie LED wym. 5,0x8,0x200cm listwa prosta i listwa elastyczna do łuków, z materiału odpornego na wilgoć i wytrzymałego na uszkodzenia mechaniczne, o gładkiej powierzchni i elastyczności, która umożliwia montaż produktu nawet na płaszczyznach zaokrąglonych, zagruntowana gotowa do pomalowania farbą na bazie wody bez rozpuszczalników, z miejscem na pasek LED
- gzymis N - listwa oświetleniowa ścienna/sufitowa z miejscem na LED wym. 3,4x3,0x200cm listwa prosta, o gładkiej powierzchni, wodoodporna, odporna na uderzenia (materiał na bazie polistyrenu o wysokiej gęstości, może być malowany farbami na bazie wody, czyli bez zawartości rozpuszczalników)
- listwa T - listwa ścienna z miejscem na oświetlenie LED wym. 8,0x2,3x200cm listwa prosta nie posiada zdobnych żłobień i przetłoczeń, o budowie sztywnej z polistyrenu HD, odporna na wilgoć, z listwą z białym dyfuzorem do montażu dedykowanego dla listwy łączucha LED, zagruntowana, gotowa do malowania
- gzymis K - listwa oświetleniowa ścienna z miejscem na LED wym. 7,2x4,0x200cm listwa o delikatnym rozrzeźbieniu, o gładkiej powierzchni, wodoodporna, odporna na uderzenia (materiał na bazie polimeru o wysokiej gęstości, może być malowany farbami na bazie wody, czyli bez zawartości rozpuszczalników)
- listwa ścienna drewniana 1 - Listwa drewniana - gzymis drewniany rzeźbiony, wym. 6,0x2,2x120cm, wykończony, wykonany z drewna bukowego, do pomalowania (lakierowanie w kolorze podłogi i listw przypodłogowych)

OŚWIETLENIE

Listwy LED

Należy zastosować oświetlenie LED zgodne z dedykowanym lub dedykowane przez producenta gzymisów i listew zastosowanych w projekcie, tak by nie było niezgodności pod względem technicznym i funkcjonalnym


- projektowane oświetlenie LED - kolor światła biały neutralny
- projektowane oświetlenie LED - kolor światła RGB

Żyrandole

Żyrandol A - 10 płomienny Żyrandol jak przykładowy referencyjny Żyrandol Lindby Elanova, mosiądz, 10-punktowy, Ø 80 cm, E14 wysokość korpusu 51,5cm, średnica 80,0cm, długość łańcucha i korpusu łącznie 150,0cm, 10 opraw na żarówce E14, Żyrandol z żelaza, w kolorze mosiądzu, o minimalistycznym, nowoczesnym wyglądzie, mocowanie sufitowe - Ø 12 cm, wysokość 2,5 cm, waga 2,5kg

Żyrandol A - 6 płomienny Żyrandol jak przykładowy referencyjny Żyrandol Lindby Elanova, mosiądz, 6-punktowy, Ø 80 cm, E14 wysokość korpusu 48,6cm, średnica 70,0cm, długość łańcucha i korpusu łącznie 150,0cm, 6 opraw na żarówce E14, Żyrandol z żelaza, w kolorze mosiądzu, o minimalistycznym, nowoczesnym wyglądzie, mocowanie sufitowe - Ø 12 cm, wysokość 2,1 cm, waga 2,5kg

Równoważność w zakresie Żyrandoli, kinkietów i plafonów : o takich samych jak referencyjny przykład parametrach technicznych, użytkowych, estetycznych i stylistycznych (rozmiary, materiał, kolor, układ elementów, wygląd, kształt, powierzchnia, ilość punktów oświetleniowych, sposób wykończenia powierzchni oraz montażu)

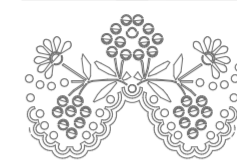

WŁĄCZNIKI I GNIAZDKA ELEKTRYCZNE

- gniazdko szare szklane - B-line wym. 86x86x10mm, IP45
- włącznik światła szary szklany- B-line wym. 86x86x10mm, IP45 z fluorescencyjnymi kropkami (w wersji 1, 2 lub 3 przyciskowej)

OZNACZENIE KOLORÓW FARB I TEKSTUR ŚCIAN I SUFITÓW

- ściana kolor jasny kaszmirowy beż- Powder Cake 0202 kolor dobrany jako referencyjny ze wzornika Greinplast. Farba lateksowa, półmat - jak np. Greinplast premium lub innego producenta spełniająca warunki równoważności
- ściana kolor biały - Śnieżna biel FWC01 kolor dobrany referencyjnie ze wzornika Greinplast. Farba lateksowa, mat - Greinplast elegance
- ściana kolor jasny kremowy kaszmirowy beż -August Moon 0194 kolor dobrany jako referencyjny ze wzornika Greinplast. Farba lateksowa, półmat - jak np. Greinplast premium lub innego producenta spełniająca warunki równoważności
- ściana kolor kaszmir z odcieniem szarobieżowym - Thistle Gray 0197 kolor dobrany jako referencyjny ze wzornika Greinplast. Farba lateksowa, półmat - jak np. Greinplast premium lub innego producenta spełniająca warunki równoważności
- powierzchnie tynkowane tynkiem cementowo-wapiennym gruboziarnistym o wyraznej strukturze i uziarnieniu malowane w kolorze białym

OZNACZENIE KOLORÓW FARB I TEKSTUR ŚCIAN

- projektowana okładzina z płytek gresowych o fakturze i kolorze drewna

STOLARKA DRZWIOWA I OKIENNA KOLORYSTYKA

- projektowana stolarka drzwi wewnętrznych - kolor biały, gładki, bez rysunku drewna RAL 9016

Stolarka okienna istniejąca bez zmian

- projektowana obudowa okienka podawczego - kolor biały, gładki, bez rysunku drewna RAL 9016

OBJEKT	BUDYNEK DOMU LUDOWEGO	TYTUŁ PROJEKTU
LOKALIZACJA	Długie, Gmina Jedlicze, obręb Jedlicze, dz nr ewid.462 i 464	"PROJEKT WNETRZ DLA WYBRANYCH POMIESZCZEŃ W BUDYNKU DOMU LUDOWEGO W DŁUGIM"
INWESTOR	GMINA JEDLICZE	
BRANŻA	ARCHITEKTURA	
STADIUM	PROJEKT WNETRZA	
NAZWA RYS	PARTER RZUT POSADZKI SALI MATERIAŁY	
projektant	mgr inż. arch. Magdalena Krogulek-Łojek nr upraw. RZ/A-12/11, PK-0304	data
		podpis
		MAJ 2025r
SKALA 1:50	wszystkie prawa autorskie zastrzeżone	NR RYS
		PW-01