

Listwy przypodłogowe

Listwa przypodłogowa A - format 7,80x220,0cm, grubość 16,0mm. Listwa przypodłogowa Dąb, wykonana warstwą drewna liściastego o delikatnym białym wybarwieniu, pochodzącego ze starannie wyselekcjonowanego drewna. Trwała i bardzo stabilna wymiarowo, z wyfrezowanymi rowkami na przewody elektryczne. Duża odporność na zabrudzenia, zarysowania i zawilgocenia.
Wykończenie - lakier, wygląd dekoru - dąb, gatunek okleiny - dąb. Łatwy montaż na klipsy. Listwa referencyjna (o parametrach i kolorze j.w.) jak np. Listwa przypodłogowa P78 Dąb, Barlinek.

Listwa przypodłogowa B- format 15,0x242,0cm, grubość 16,0mm. Listwa przypodłogowa z MDF wilgocioodpornego, okleinowana naturalnym forniem dębowym. Duża odporność na zabrudzenia, zarysowania i zawilgocenia.
Wykończenie - lakier mat, wygląd dekoru - dąb, gatunek okleiny - dąb. Rowki na kable. Listwa referencyjna (o parametrach i kolorze j.w.) jak np. Listwa przypodłogowa Drewlux, R1 PLUS

Posadzka - wykończenie deski drewniane
Posadzka sali

Deska drewniana układana w jodłę francuską 130
Podłoga dębowa o delikatnym białym zabarwieniu, 4-stronna mikrofaza nadaje smukłości i delikatności, deska szczołkowana co podkreśla unikalny rysunek słojów, jednolamelowa, złącze wzdlużne i czołowe na pióro-wpust, barwiona , z małą ilością cech drewna, gatunek - dąb, twardość 37 KG/mm², powłoka wykończenia - olejowanie olejem naturalnym lub lakier matowy.
Wymiary: szerokość 130mm, długość 735mm, grubość 14mm
Deska referencyjna (kolor, wymiary, rysunek drewna, gatunek, rodzja obróbki, twardość, powłoka wykończenia, sposób ułożenia, parametry techniczno- użytkowe) jak np. Classico Line --Dąb Salt Jodła Francuska 130 Deska Barliniecka.

Posadzka sceny

Podłoga drewniana skomponowana z desek szczołkowanych z zaznaczonymi fazą krawędziami, co potęguje wrażenie szlachetnej, tradycyjnej podłogi dębowej.
Bielona 1-lamelowa podłoga dębowa przez którą delikatnie przenikają szarości, fazowana, deska szczołkowana co podkreśla unikalny rysunek słojów, jednolamelowa, złącze wzdlużne barclid, złącze czołowe 5Gc, barwiona , z małą ilością cech drewna, gatunek - dąb, twardość 37 KG/mm², powłoka wykończenia -olej naturalny.
Wymiary: szerokość 180mm, długość 2200mm, grubość 14mm
Deska referencyjna (kolor, wymiary, rysunek drewna, gatunek, rodzja obróbki, twardość, powłoka wykończenia, sposób ułożenia, parametry techniczno- użytkowe) jak np. Classico Line --Dąb Salt Grande deska grande. Deska Barliniecka.


UWAGA - na połączeniu podłogi drewnianej i płytek nie stosować wystających poza poziom posadzki listew połączeniowych lub szerokich listew w poziomie posadzki. Należy zastosować profil łączeniowy dla podóg na tym samym poziomie o szerokości max. 4mm , którego górna powierzchnia licuje się z górnymi powierzchniami posadzki z desek drewnianych i płytek gresowych - przykład referencyjny Profil Projoint R mosiadz naturalny 389/R/ Listwa łączeniowa do podłóg o tym samym poziomie lub innego producenta o parametrach równoważnych lub lepszych (materiał, kolor, wymiary, kształt)

Okladziny posadzki z płytek:

Płytki - stopnica schodowa 4X - format 30,0x120,0cm jak referencyjna płytka z kolekcji Cerrad wzór płytka Guardian Wood Light Beige płytka w kolorze jasnego dębu, wzorze i powierzchni naturalnej deski drewnianej, wiodący kolor beżowy, rektyfikowana, płytka gresowa, grubość 8,0mm, mrozoodporna, antypoślizgowość R10

Płytki - podłogowa i ścienna 5X- format 26,0x160,0cm (25,7x159,7cm) jak referencyjna płytka z kolekcji Cerrad wzór płytka Guardian Wood Light Beige płytka w kolorze jasnego dębu, wzorze i powierzchni naturalnej deski drewnianej, wiodący kolor beżowy, rektyfikowana, płytka gresowa, grubość 8,0mm, mrozoodporna, antypoślizgowość R10

Płytki - podłogowa i ścienna 6X - format 20,0x120,0cm (19,3x120,2 cm) jak referencyjna płytka z kolekcji Cerrad wzór płytka Guardian Wood Light Beige płytka w kolorze jasnego dębu, wzorze i powierzchni naturalnej deski drewnianej, wiodący kolor beżowy, rektyfikowana, płytka gresowa, grubość 8,0mm, mrozoodporna, antypoślizgowość R10

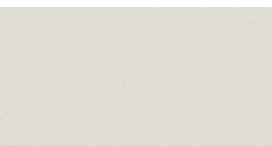

Równoważność w zakresie płytek : o takich samych jak referencyjny przykład parametrach technicznych, użytkowych, estetycznych i stylistycznych (rozmiary, materiał, kolor, układ elementów, wygląd, kształt, powierzchnia, sposób wykończenia powierzchni z układem graficznym wzoru, antypoślizgowość, mrozoodporność, klasa ścieralności)

---> oznaczenie kierunków układania płytek i desek

Płytki podłogowa uniwersalna 1X- format 29,8x29,8cm jak referencyjna płytka z kolekcji Lovely Patchwork Opoczno wzór płytka Patchwork Sentima płytka biała z czarnym, delikatnym wzorem geometryczno kwiatowym , powierzchnia płytki gładka mat, płytka gresowa, klasa ścieralności 4, mrozoodporna

Płytki podłogowa uniwersalna 2X- format 29,8x29,8cm jak referencyjna płytka z kolekcji Lovely Patchwork Opoczno wzór płytka Patchwork Eternity płytka biała z czarnym, delikatnym wzorem na narożach i centralnym motywem kwiatowym , powierzchnia płytki gładka mat, płytka gresowa, klasa ścieralności 4, mrozoodporna
Fuga - fuga w kolorze jasnoszarym zbliżony do RAL 7035

Płytki podłogowa 3X - format 59,7x119,7cm jak referencyjna płytka z kolekcji Cerrad wzór płytka Monolight White płytka - jasnoszara, monokolor, gres barwiony w masie, powierzchnia płytki gładka mat, antypoślizgowość klasa R10, mrozoodporna, grubość 9,5mm
Fuga - fuga w kolorze jasnoszarym zbliżony do RAL 7035


WARUNKI RÓWNOWAŻNOŚCI

UWAGA - KOLORY FARB PODANE W PROJEKCIE ZOSTAŁY DOBRANE JAKO WZÓR RERERENCYJNY ZE WZORNIKA KOLORÓW FARB WEWNĘTRZNYCH GREINPLAST ABY JAK NAJDOŁADNIEJ SPRECYZOWAĆ ZAPROJEKTOWANY EFEKT WIZUALNY. WZÓR REFERENCYJNY DOTYCZY WYBARWIEŃ, NASYCENIA KOLORU, ODCIENIA, PIGMENTACJI, ODBICIA ŚWIATŁA DLA WYBRANEGO KOLORU FARBY - MOŻLIWOŚĆ ZASTOSOWANIA FARB INNYCH PRODUCENTÓW, KTÓRE SPEŁNIA WYMAGANIA KOLORYSTYCZNE I UZYSKAJĄ AKCEPTACJĘ PROJEKTANTA

UWAGA - RODZAJ FARBY ZOSTAŁ PODANY JAKO REFERENCYJNY DLA FARB RÓŻNYCH PRODUCENTÓW, ABY OKREŚLIĆ PRECYZYJNIE WŁAŚCIWOŚCI FIZYCZNE I CHEMICZNE ORAZ WŁAŚCIWOŚCI UŻYTKOWE I EFEKT WIZUALNY JAKIE MAJĄ ZOSTAĆ OSIĄGNIĘTE PRZEZ ZASTOSOWANĄ W WYKONASTWIE FARBĘ, DO ZASTOSOWANIA FARBA JAK PODANA FARBA REFERENCYJNA LUB O LEPSZYCH PARAMETRACH I WŁAŚCIWOŚCIACH

UWAGA - DLA WSZYSTKICH MATERIAŁÓW ORAZ WYPOSAŻENIA I ELEMENTÓW DEKORACYJNYCH INNYCH NIŻ PODANE REFERENCYJNE W PROJEKCIE, RÓWNIEŻ TYCH SPEŁNIAJĄCYCH WARUNKI RÓWNOWAŻNOŚCI, WYKONAWCA MUSI UZYSKAĆ ZGODĘ I AKCEPTACJĘ PROJEKTANTA I INWESTORA NA ICH ZASTOSOWANIE

UWAGA - WSZYSTKIE MATERIAŁY ORAZ WYPOSAŻENIE I ELEMENTY DEKORACYJNE PRZEDSTAWIONE I OPISANE W RPOJEKCIE Z WYJĄTKIEM ELEMENTÓW SPECJALNYCH PROJEKTOWANYCH DO WYKONANIA NA INDYWIDUALNE ZAMÓWIENIE (NP. ODBOJNICE, OBUDOWY KARNISZY, RAMA SCENY) SĄ WSKAZANE JAKO REFERENCYJNE DLA WSKAZANIA PARAMETRÓW RÓWNOWAŻNOŚCI DLA INNYCH PRODUCENTÓW, KTÓRYCH PRODUKTY MOGĄ ZOSTAĆ ZASTOSOWANE W WYKONASTWIE JAKO RÓWNOWAŻNE LUB LEPSZE.

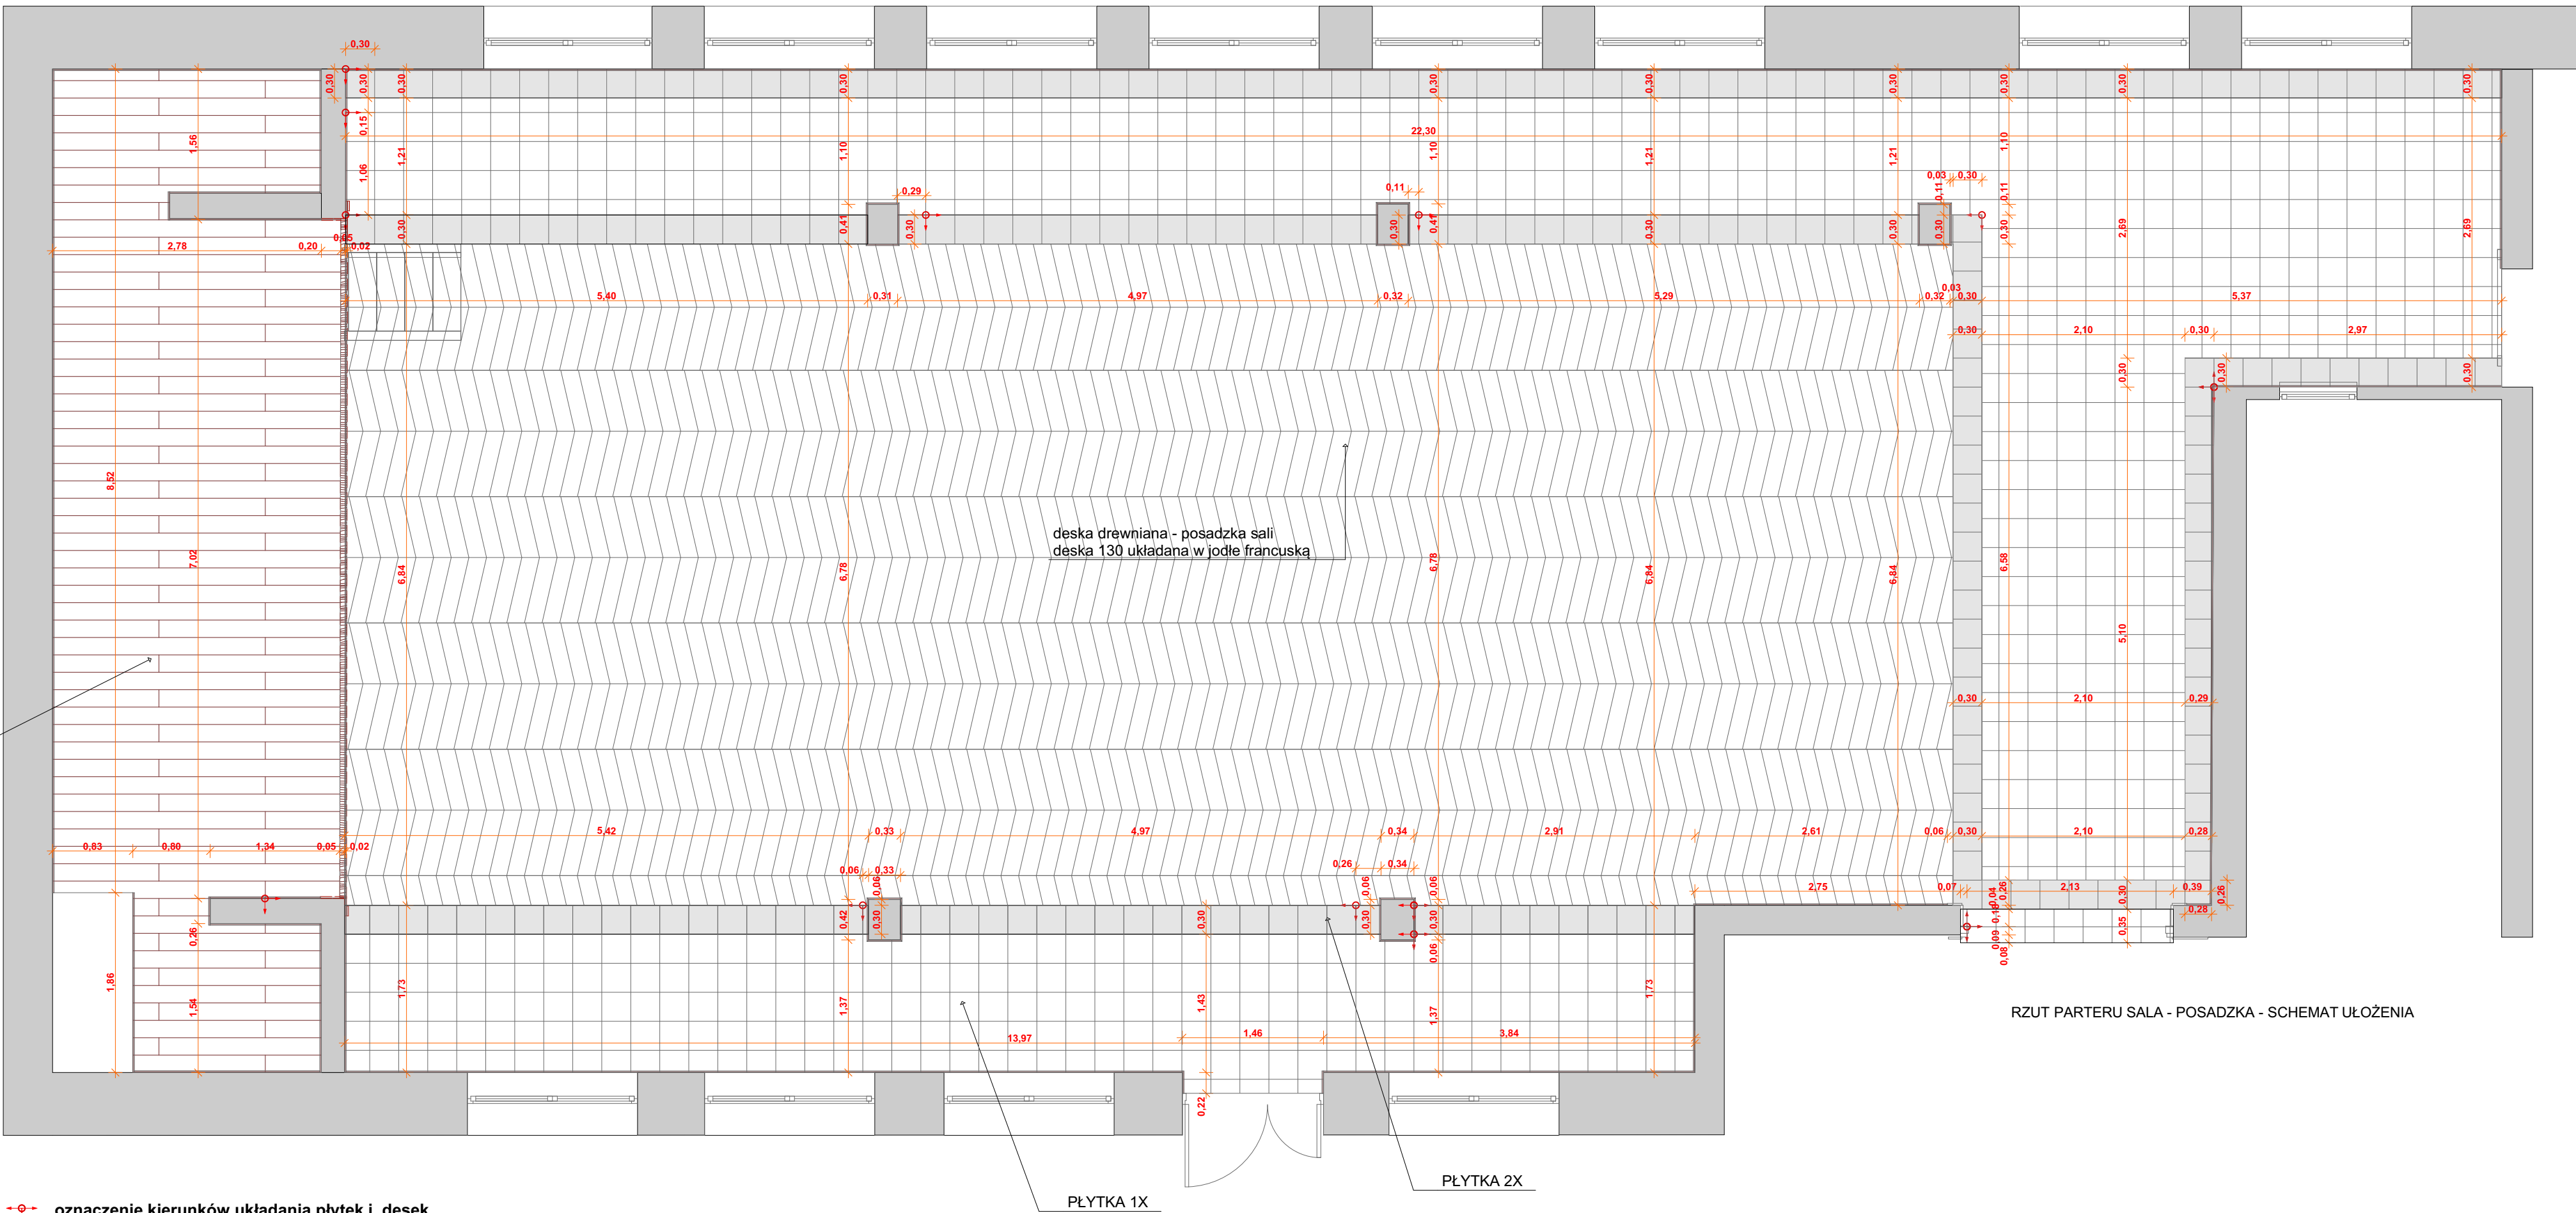

Plafony

Plafon sufitowy A jak przykładowy referencyjny Zuma Line - LED - ściemniający plafon LED/36W/230V 3000-6000K średnica 40 cm, wysokość 74mm, waga 1,6kg, stopień ochrony IP44, kolor na obwodzie złoty, wypełnienie środka melczno biały, wyposażony w zdalne sterowanie, zintegrowane źródło światła LED






Plafon sufitowy B jak przykładowy referencyjny Plafon CLEO LED/96W/230V 4000K średnica 80,0cm, wysokość 75mm waga 11,09kg, stopień ochrony IP20, kolor na obwodzie złoty, wypełnienie środka melczno biały, zintegrowane źródło światła LED




Kinkiety

Kinkiet A - 2 płomienny
Kinkiet jak przykładowy referencyjny kinkiet Lindby Elanova, mosiadz, 2-punktowy, 35 cm, E14 wysokość: 35,0cm, szerokość: 27,0cm, rozpiętość: 13,0cm, 2 oprawy na żarówkę E14, kinkiet z żelaza, w kolorze mosiądzu, o minimalistycznym , nowoczesnym wyglądzie, Wspornik ścienny - Ø 12 cm, głębokość 2,5 cm, waga 1,5kg

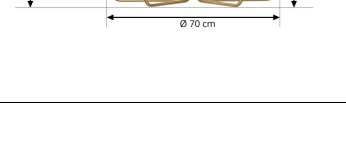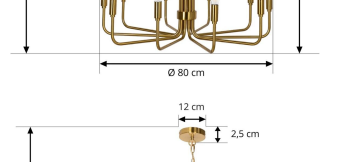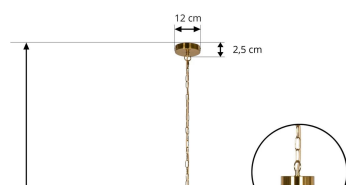


SZTUKATERIA - GZYMŚY I LISTWY OZDOBNE



gzymś H - przysufitowy, listwa przysufitowa wym. 10,0x10,0x200cm o budowie sztywnej, wykonana ze styropianu EPS200 powlekane go tynkiem sztukatorskim, odpornym na wilgoć i mikropeknienia do pomalowania w kolorze białym

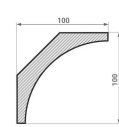

gzymś W - przysufitowy, listwa przysufitowa wym. 12,0x12,0x200cm o budowie sztywnej, wykonana ze styropianu EPS200 powlekane go tynkiem sztukatorskim, odpornym na wilgoć i mikropeknienia do pomalowania w kolorze białym

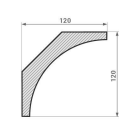


gzymś PP - gzymś sufitowy z miejscem na oświetlenie LED wym. 5,0x8,0x200cm listwa prosta i listwa eleatyczna do łuków, z materiału odpornego na wilgoć i wytrzymałego uszkodzenia mechaniczne, o gładkiej powierzchni i elastyczności, która umożliwia montaż produktu nawet na płaszczyznach zaokrąglonych, zagruntowana gotowa do pomalowania farbą na bazie wody bez rozpuszczalników, z miejscem na pasek LED

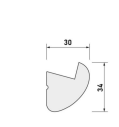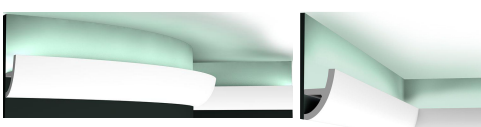

gzymś N - listwa oświetleniowa ścienna/sufitowa z miejscem na LED wym. 3,4x3,0x200cm listwa prosta, o gładkiej powierzchni, wodoodporna, odporna na uderzenia (materiał na bazie polistyrenu o wysokiej gęstości, może być malowany farbami na bazie wody, czyli bez zawartości rozpuszczalników)



listwa T - listwa ścienna z miejscem na oświetlenie LED wym. 8,0x2,3x200cm listwa prosta nie posiada zdobnych żłobień i przetłoczeń, o budowie sztywnej z polistyrenu HD, odporna na wilgoć, z listwa z białym dyfuzorem do montażu dedykowanego dla listwy łańcucha LED, zagruntowana, gotowa do malowania

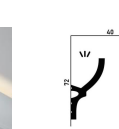

gzymś K - listwa oświetleniowa ścienna z miejscem na LED wym. 7,2x4,0x200cm listwa o delikatnym rozrzeźbieniu, o gładkiej powierzchni, wodoodporna, odporna na uderzenia (materiał na bazie polimeru o wysokiej gęstości, może być malowany farbami na bazie wody, czyli bez zawartości rozpuszczalników)



listwa ścienna drewniana 1 - Listwa drewniana - gzymś drewniany rzeźbiony, wym. 6,0x2,2x120cm, wykończony, wykonany z drewna bukowego, do pomalowania (lakierowanie w kolorze podłogi i listw przypodłogowych)



OŚWIETLENIE

Listwy LED

Należy zastosować oświetlenie LED zgodne z dedykowanym lub dedykowane przez producenta gzymśów i listew zastosowanych w projekcie, tak by nie było niezgodności pod względem technicznym i funkcjonalnym

--- projektowane oświetlenie LED - kolor światła biały neutralny

--- projektowane oświetlenie LED - kolor światła RGB


Żyrandole

Żyrandol A - 10 płomienny
Żyrandol jak przykładowy referencyjny żyrandol Lindby Elanova, mosiadz, 10-punktowy, Ø 80 cm, E14 wysokość korpusu 51,5cm, średnica 80,0cm, długość łańcucha i korpusu łącznie 150,0cm, 10 opraw na żarówkę E14, żyrandol z żelaza, w kolorze mosiądzu, o minimalistycznym , nowoczesnym wyglądzie, mocowanie sufitowe - Ø 12 cm, wysokość 2,5 cm, waga 2,5kg

Żyrandol A - 6 płomienny
Żyrandol jak przykładowy referencyjny żyrandol Lindby Elanova, mosiadz, 6-punktowy, Ø 80 cm, E14 wysokość korpusu 48,6cm, średnica 70,0cm, długość łańcucha i korpusu łącznie 150,0cm, 6 opraw na żarówkę E14, żyrandol z żelaza, w kolorze mosiądzu, o minimalistycznym , nowoczesnym wyglądzie, mocowanie sufitowe - Ø 12 cm, wysokość 2,1 cm, waga 2,5kg

Równoważność w zakresie żyrandoli, kinkietów i plafonów : o takich samych jak referencyjny przykład parametrach technicznych, użytkowych, estetycznych i stylistycznych (rozmiary, materiał, kolor, układ elementów, wygląd, kształt, powierzchnia, ilość punktów oświetleniowych, sposób wykończenia powierzchni oraz montażu)

ODBOJNICE ŚCIENNE

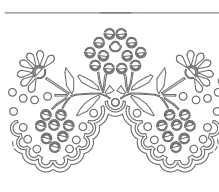

odbojnica ścienna z blachy stalowej o gr 1,0 mm ze wzorem ludowym (wg rys projektu) malowana proszkowo w kolorze RAL 9016 biały mat mocowana do ściany za pomocą masy klejącej - kleju na bazie polimeru hybrydowego (beżowy, bez rozpuszczalników, izocyjanianów i silikonu)
Odbojnice w różnym przekrozie wymiarów (zależnie od przestrzeni między oknami) od 54x50cm do 263x50 cm

WŁĄCZNIKI I GNIAZDKA ELEKTRYCZNE



gniazdko szare szklane - B-line wym. 86x86x10mm, IP45

włącznik światła szary szklany- B-line wym. 86x86x10mm, IP45 z fluorescencyjnymi kropkami (w wersji 1, 2 lub 3 przyciskowej)

OZNACZENIE KOLORÓW FARB I TEKSTUR ŚCIAŃ I SUFITÓW

ściana kolor jasny kaszmirowy beż- Powder Cake 0202 kolor dobrany jako referencyjny ze wzornika Greinplast. Farba lateksowa, półmat - jak np. Greinplast premium lub innego producenta spełniająca warunki równoważności

ściana kolor biały - Śnieżna biel FWC01 kolor dobrany referencyjnie ze wzornika Greinplast. Farba lateksowa, mat - Greinplast elegance

ściana kolor jasny kremowy kaszmirowy beż -August Moon 0194 kolor dobrany jako referencyjny ze wzornika Greinplast. Farba lateksowa, półmat - jak np. Greinplast premium lub innego producenta spełniająca warunki równoważności

ściana kolor kaszmir z odcieniem szarobieżowym - Thistle Gray 0197 kolor dobrany jako referencyjny ze wzornika Greinplast. Farba lateksowa, półmat - jak np. Greinplast premium lub innego producenta spełniająca warunki równoważności

powierzchnie tynkowane tynkiem cementowo- wapiennym gruboziarnistym o wyraźnej strukturze i uziarnieniu malowane w kolorze białym

OZNACZENIE KOLORÓW FARB I TEKSTUR ŚCIAŃ

projektowana okładzina z płytek gresowych o fakturze i kolorze drewna

STOLARKA DRZWIOWA I OKIENNA KOLORYSTYKA

projektowana stolarka drzwi wewnętrznych - kolor biały, gładki, bez rysunku drewna RAL 9016

Stolarka okienna istniejąca bez zmian

projektowana obudowa okienka podawczego - kolor biały, gładki, bez rysunku drewna RAL 9016

OBJEKT	BUDYNEK DOMU LUDOWEGO	TYTUŁ PROJEKTU: "PROJEKT WNĘTRZ DLA WYBRANYCH POMIESZCZEŃ W BUDYNKU DOMU LUDOWEGO W DŁUGIM"	
LOKALIZACJA	Długie, Gmina Jedlicze, obrnęb Jedlicze, dz nr ewid.462 / 464		
INWESTOR	GINIA JEDLICZE		
BRANŻA	ARCHITEKTURA		
STADIUM	PROJEKT WNĘTRZA		
NADWA RYS	PARTER RZUT POSADZKI SALI SCHEMAT		
projektant mgr inż. arch. Magdalena Kręzak-Łojek nr upraw. Rz/ A-12/11, PK 0304	data		podpis
	MAJ 2025r		
SKALA 1:50	wzrostle prawa autorskie zastrzeżone	NR RYS	PW-02