




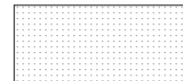

SUFITY PODWIESZANE :

- 

sufit podwieszany systemowy z płyty gipsowo- kartonowej na ruszcie stalowym, wykonany jako nachylony ze spadkiem istniejącego dachu około 29° , podwieszenie 4S kolor biały, powierzchnia gładka
Sufit malowany na kolor biały - Śnieżna biel FWC01 kolor dobrany referencyjnie ze wzornika Greinplast. Farba lateksowa, mat - Greinplast elegance
- 


sufit podwieszany systemowy z płyty gipsowo- kartonowej na ruszcie stalowym, podwieszenie 2B , kolor jasny kremowy kaszmirowy beż, powierzchnia gładka
Sufit malowany na kolor jasny kremowy kaszmirowy beż - August Moon 0194 kolor dobrany jako referencyjny ze wzornika Greinplast. Farba lateksowa, półmat - jak np. Greinplast premium lub innego producenta spełniająca warunki równoważności
- 

sufit podwieszany systemowy z płyty gipsowo- kartonowej na ruszcie stalowym, podwieszenie 1A , kolor biały, powierzchnia gładka
Sufit malowany na kolor biały - Śnieżna biel FWC01 kolor dobrany referencyjnie ze wzornika Greinplast. Farba lateksowa, mat - Greinplast elegance lub innego producenta spełniającego warunki równoważności
- 

sufit podwieszany systemowy akustyczny z płyt akustycznych, pokrytych tynkiem akustycznym. Podwieszenie na systemowym ruszcie stalowym, podwieszenie 3C, kolor biały, powierzchnia teksturowana - drobnziarnista
- 

Sufit podstawowy - strop żelbetowy nad sceną oraz w sali w części z antresolą, bez podwieszenia, malowany na kolor biały - Śnieżna biel FWC01 kolor dobrany referencyjnie ze wzornika Greinplast. Farba lateksowa, mat - Greinplast elegance lub innego producenta spełniającego warunki równoważności

Wysokość podana pod spód sufitu a przy suficie skośnym w miejscu styku ze ścianą

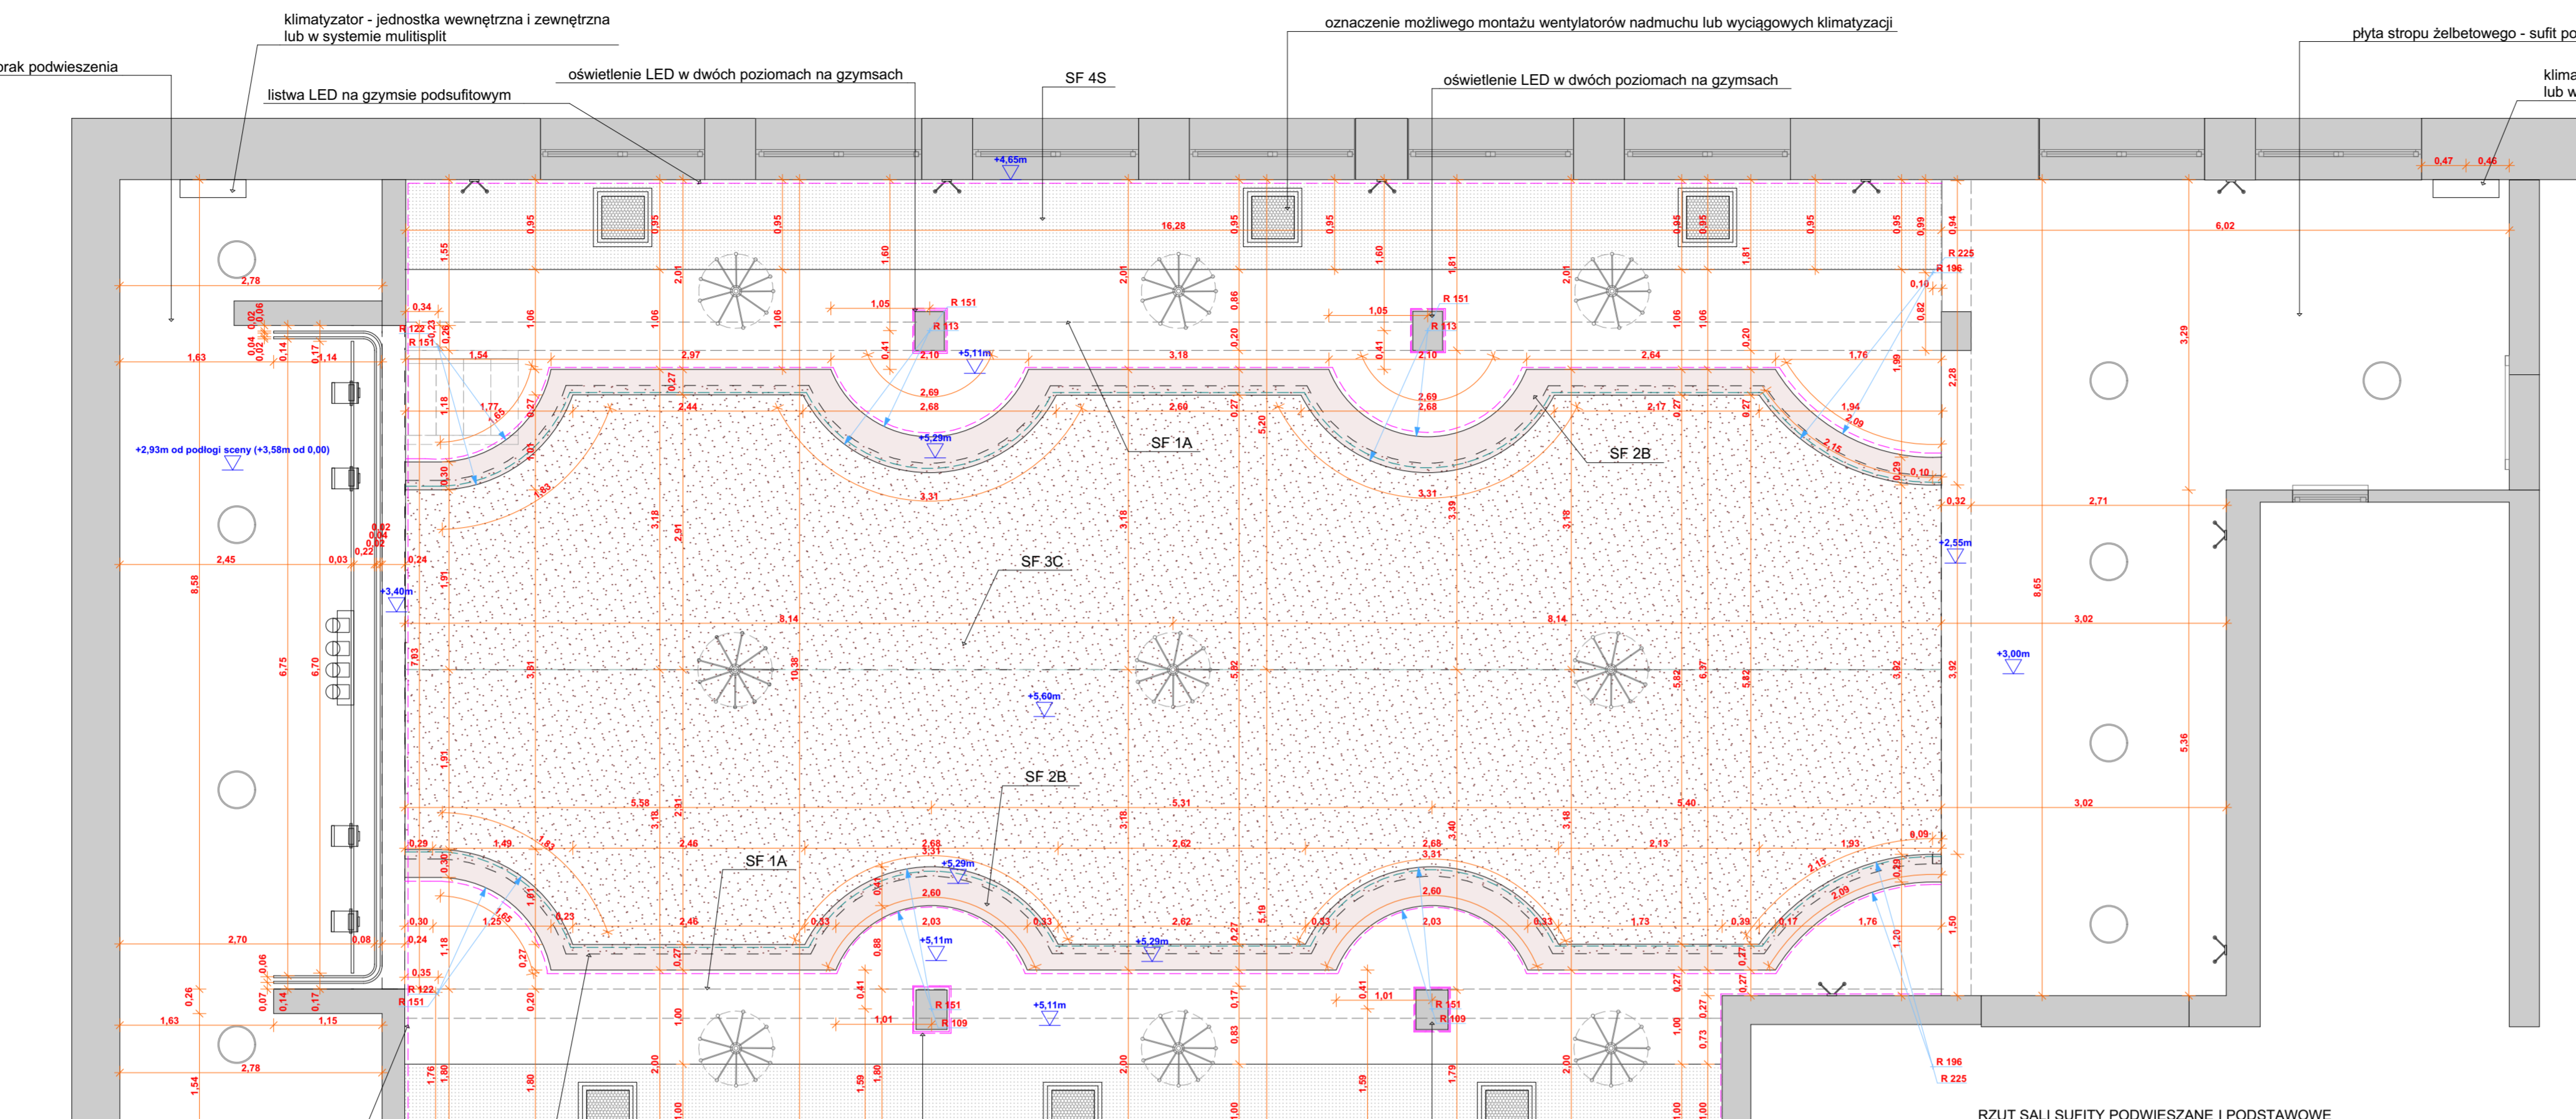

Plafony

Kinkiety

Kinkiet A - 2 płomienny
Kinkiet jak przykładowy referencyjny kinkiet Lindby Elanova, mosiądz, 2-punktowy, 35 cm, E14 wysokość: 35,0cm, szerokość: 27,0cm, rozpiętość: 13,0cm, 2 oprawy na żarówki E14, kinkiety z żelaza, w kolorze miedzi, o minimalistycznym, nowoczesnym wyglądzie, Wspornik ścienny - Ø 12 cm, głębokość 2,5 cm, waga 1,5kg

Plafon sufitowy B jak przykładowy referencyjny Plafon CLEO LED/96W/230V 4000K średnica 80,0cm, wysokość 75mm waga 11,09kg, stopień ochrony IP20, kolor na obwodzie złoty, wypełnienie środka melczno biały, zintegrowane źródło światła LED

WARUNKI RÓWNOWAŻNOŚCI

UWAGA - KOLORY FARB PODANE W PROJEKCIE ZOSTAŁY DOBRANE JAKO WZÓR RERERENCYJNY ZE WZORNIKA KOLORÓW FARB WEWNĘTRZNYCH GREINPLAST ABY JAK NAJDOŁADNIEJ SPRECYZOWAĆ ZAPROJEKTOWANY EFEKT WIZUALNY. WZÓR REFERENCYJNY DOTYCZY WYBARWNIENIA, NASYCENIA KOLORU, ODCIENIA, PIGMENTACJI, ODBICIA ŚWIATA DLA WYBRANEGO KOLORU FARB - MOŻLIWOŚĆ ZASTOSOWANIA FARB INNYCH PRODUCENTÓW, KTÓRE SPEŁNIĄ WYMAGANIA KOLORYSTYCZNE I UZYSKAJĄ AKCEPTACJĘ PROJEKTANTA

UWAGA - RODZAJ FARBY ZOSTAŁ PODANY JAKO REFERENCYJNY DLA FARB RÓŻNYCH PRODUCENTÓW, ABY OKREŚLIĆ PRECYZYJNIE WŁAŚCIWOŚCI FIZYCZNE I CHEMICZNE ORAZ WŁAŚCIWOŚCI UŻYTKOWE I EFEKT WIZUALNY JAKIE MAJĄ ZOSTAĆ OSIĄGNIĘTE PRZEZ WYBARWNIENIA, NASYCENIA KOLORU, ODCIENIA, PIGMENTACJI, ODBICIA ŚWIATA DLA WYBRANEGO KOLORU FARB - MOŻLIWOŚĆ ZASTOSOWANIA FARB INNYCH PRODUCENTÓW, KTÓRE SPEŁNIĄ WYMAGANIA KOLORYSTYCZNE I UZYSKAJĄ AKCEPTACJĘ PROJEKTANTA

UWAGA - DLA WSZYSTKICH MATERIAŁÓW ORAZ WYPOSAŻENIA I ELEMENTÓW DEKORACYJNYCH INNYCH NIŻ PODANE REFERENCYJNE W PROJEKCIE, RÓWNIEŻ TYCH SPEŁNIAJĄCYCH WARUNKI RÓWNOWAŻNOŚCI, WYKONAWCA MUSI UZYSKAĆ ZGODĘ I AKCEPTACJĘ PROJEKTANTA I INWESTORA NA ICH ZASTOSOWANIE

UWAGA - WSZYSTKIE MATERIAŁY ORAZ WYPOSAŻENIE I ELEMENTY DEKORACYJNE PRZEDSTAWIONE I OPISANE W RPROJEKCIE Z WYJĄTKIEM SPECJALNIE PROJEKTOWANYCH DO WYKONANIA NA INDYWIDUALNE ZAMÓWIENIE (NP. ODBOJNICE, OBUDOWY KARNISZY, RAMA SCENY) SĄ WSKAZANE JAKO REFERENCYJNE DLA WSKAZANIA PARAMETRÓW RÓWNOWAŻNOŚCI DLA INNYCH PRODUCENTÓW, KTÓRYCH PRODUKTY MOGĄ ZOSTAĆ ZASTOSOWANE W WYKONANIU JAKO RÓWNOWAŻNE LUB LEPSZE.

UWAGA - DLA WSZYSTKICH MATERIAŁÓW ORAZ WYPOSAŻENIA I ELEMENTÓW DEKORACYJNYCH WSKAZANYCH JAKO REFERENCYJNE, KTÓRE TWORZĄ PROJEKTOWANĄ ZAMIERZONĄ ARANŻACJĘ WNĘTRZĄ, W OPISIE TECHNICZNYM I NA RYSUNKACH UMIESZCZONO OBRAZY GRAFICZNE I OPISY PARAMETRÓW TECHNICZNYCH, KOLORYSTYKI, WYMIARÓW, WYMAGAŃ ESTETYCZNYCH I UŻYTKOWYCH, KTÓRE DEFINIUJĄ WARUNKI I PARAMETRY RÓWNOWAŻNOŚCI DLA INNYCH PRODUCENTÓW, KTÓRYCH PRODUKTY MOGĄ ZOSTAĆ ZASTOSOWANE W WYKONANIU JAKO RÓWNOWAŻNE LUB LEPSZE.

ODBOJNICE ŚCIENNE


odbojnica ścienna z blachy stalowej o gr 1,0 mm ze wzorem ludowym (wg rys projektu) malowana proszkowo w kolorze RAL 9016 biały mat mocowana do ściany za pomocą masy klejącej - kleju na bazie polimeru hybrydowego (bezwonny, bez rozpuszczalników, izocyjanianów i silikonu)
Odbojnice w różnym przekroju wymiarów (zależnie od przestrzeni między oknami) - od 54x50cm do 263x50 cm


WŁĄCZNIKI I GNIAZDKA ELEKTRYCZNE


gniazdko szare szklane - B-line wym. 86x86x10mm, IP45


włącznik światła szary szklany - B-line wym. 86x86x10mm, IP45 z fluorescencyjnymi kropkami (w wersji 1, 2 lub 3 przyciskowej)


OZNACZENIE KOLORÓW FARB I TEKSTUR ŚCIAN I SUFITÓW

- 

ściana kolor jasny kaszmirowy beż- Powder Cake 0202 kolor dobrany jako referencyjny ze wzornika Greinplast. Farba lateksowa, półmat - jak np. Greinplast premium lub innego producenta spełniająca warunki równoważności
- 

ściana kolor biały - Śnieżna biel FWC01 kolor dobrany referencyjnie ze wzornika Greinplast. Farba lateksowa, mat - Greinplast elegance
- 

ściana kolor jasny kremowy kaszmirowy beż -August Moon 0194 kolor dobrany jako referencyjny ze wzornika Greinplast. Farba lateksowa, półmat - jak np. Greinplast premium lub innego producenta spełniająca warunki równoważności
- 

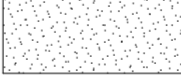ściana kolor kaszmir z odcieniem szarobieżowym - Thistle Gray 0197 kolor dobrany jako referencyjny ze wzornika Greinplast. Farba lateksowa, półmat - jak np. Greinplast premium lub innego producenta spełniająca warunki równoważności
- 

powierzchnie tynkowane tynkiem cementowo- wapiennym gruboziarnistym o wyraźnej strukturze i uziarnieniu malowane w kolorze białym

OZNACZENIE KOLORÓW FARB I TEKSTUR ŚCIAN

projektowana okładzina z płytek gresowych o fakturze i kolorze drewna

STOLARKA DRZWIOWA I OKIENNA KOLORYSTYKA

projektowana stolarka drzwi wewnętrznych - kolor biały, gładki, bez rysunku drewna RAL 9016

Stolarka okienna istniejąca bez zmian

projektowana obudowa okienka podawczego - kolor biały, gładki, bez rysunku drewna RAL 9016

SZTUKATERIA - GZYMŚY I LISTWY OZDOBNE

gzymś H - przysufitowy, listwa przysufitowa wym 10,0x10,0x200cm o budowie sztywnej, wykonana ze styropianu EPS200 powlekane gładkim tynkiem sztukatorskim, odporny na wilgoć i mikropeknienia do pomalowania w kolorze białym

gzymś W - przysufitowy, listwa przysufitowa wym 12,0x12,0x200cm o budowie sztywnej, wykonana ze styropianu EPS200 powlekane gładkim tynkiem sztukatorskim, odporny na wilgoć i mikropeknienia do pomalowania w kolorze białym

gzymś PP - gzymś sufitowy z miejscem na oświetlenie LED wym. 5,0x8,0x200cm listwa prosta i listwa eleatyczna do luków, z materiału odpornego na wilgoć i wytrzymałego na uszkodzenia mechaniczne, o gładkiej powierzchni i elastyczności, która umożliwia montaż produktu nawet na płaszczyznach zaokrąglonych, zagruntowana gotowa do pomalowania farbą na bazie wody bez rozpuszczalników, z miejscem na pasek LED

gzymś N - listwa oświetleniowa ścienna/sufitowa z miejscem na LED wym. 3,4x3,0x200cm listwa prosta, o gładkiej powierzchni, wodoodporna, odporna na uderzenia (materiał na bazie polistyrenu o wysokiej gęstości, może być malowany farbami na bazie wody, czyli bez zawartości rozpuszczalników)

listwa T - listwa ścienna z miejscem na oświetlenie LED wym. 8,0x2,3x200cm listwa prosta nie posiada zdobnych żłobień i przetłoczeń, o budowie sztywnej z polistyrenu HD, odporna na wilgoć, z listwą z białym dyfuzorem do montażu dedykowanego dla listwy łączucha LED, zagruntowana, gotowa do malowania

gzymś K - listwa oświetleniowa ścienna z miejscem na LED wym. 7,2x4,0x200cm listwa o delikatnym rozrzeźbieniu, o gładkiej powierzchni, wodoodporna, odporna na uderzenia (materiał na bazie polimeru o wysokiej gęstości, może być malowany farbami na bazie wody, czyli bez zawartości rozpuszczalników)

listwa ścienna drewniana 1 - Listwa drewniana - gzymś drewniany rzeźbiony, wym. 6,0x2,2x120cm, wykończony, wykonany z drewna bukowego, do pomalowania (lakierowanie w kolorze podłogi i listw przypodłogowych)

OŚWIETLENIE

Listwy LED

Należy zastosować oświetlenie LED zgodne z dedykowanym lub dedykowane przez producenta gzymśów i listw zastosowanych w projekcie, tak by nie było niezgodności pod względem technicznym i funkcjonalnym

projektowane oświetlenie LED - kolor światła biały neutralny

projektowane oświetlenie LED - kolor światła RGB

Żyrandole

Żyrandol A - 10 płomienny
Żyrandol jak przykładowy referencyjny żyrandol Lindby Elanova, mosiądz, 10-punktowy, Ø 80 cm, E14 wysokość korpusu 51,5cm, średnica 80,0cm, długość łączucha i korpusu łącznie 150,0cm, 10 opraw na żarówki E14, Żyrandol z żelaza, w kolorze miedzi, o minimalistycznym, nowoczesnym wyglądzie, mocowanie sufitowe - Ø 12 cm, wysokość 2,5 cm, waga 2,5kg

Żyrandol A - 6 płomienny
Żyrandol jak przykładowy referencyjny żyrandol Lindby Elanova, mosiądz, 6-punktowy, Ø 80 cm, E14 wysokość korpusu 48,6cm, średnica 70,0cm, długość łączucha i korpusu łącznie 150,0cm, 6 opraw na żarówki E14, Żyrandol z żelaza, w kolorze miedzi, o minimalistycznym, nowoczesnym wyglądzie, mocowanie sufitowe - Ø 12 cm, wysokość 2,1 cm, waga 2,5kg

Równoważność w zakresie żyrandoli, kinių i plafonów : o takich samych jak referencyjny przykład parametrach technicznych, użytkowych, estetycznych i stylistycznych (rozmiary, materiał, kolor, układ elementów, wygląd, kształt, powierzchnia, ilość punktów oświetleniowych, sposób wykończenia powierzchni oraz montażu)

OBIEKT	BUDYNEK DOMU LUDOWEGO	TYTUŁ PROJEKTU	"PROJEKT WNĘTRZ DLA WYBRANYCH POMIESZCZEŃ W BUDYNKU DOMU LUDOWEGO W DŁUGIM"	
LOKALIZACJA	Długie, Gmina Jedlicze, obręb Jedlicze, dz nr ewid.462 / 464			
INWESTOR	GINIA JEDLICZE			
BRANŻA	ARCHITEKTURA			
STADIUM	PROJEKT WNĘTRZA			
NADAWA RYS	RZUT SALI SUFITY			
projektant	mgr inż. arch. Magdalena Krzysiek-Łojek nr upraw. RZ/A-12111, PK-0304	data	podpis	
		MAJ 2025r		
SKALA 1:50	wzrokowo autorskie zastrzeżenie	NR RYS		PW-04