MECHANIZAM KURTYNOWY

Mechanizm kurtynowy

Mechanizm kurtynowy systemowy - prowadnica aluminiowa 2 sztuki, z fragmentami prowadzonymi kołkowo, o wysokości całkowitej (z mocowaniami) poniżej 50 mm. Zintegrowany górny kanał do mocowań systemowych. Wózki zszyte z użytkowymi kółkami zapewniają płynny, lekki przesuw. Prowadzone wewnątrz szyny dla lepszej estetyki. Lina napędzana z różnicami kwadratowym – wytrzymała, odporna na rozciąganie i zużycie. Prowadzona wewnątrz prowadnicy, co chroni ją przed zabrudzeniem i uszkodzeniem mechanicznym. Lina PLUS

Materiał: AlMg Si 05 F 22. Masa własna max. 2kg/m. Kolor czarny.

Napęd ręczny z ciągowaniem. Lina prowadzona jestswewnątrz profilu co sprawia, że nie ma potrzeby stosowania naciągu. Lina swobodnie opada/wraca wzdłuż jednego z końców kurtyny.

Cechy dodatkowe: duża nośność przy niskiej masie własnej. Zintegrowany kanał do wózków i mocowań. Estetyczne, wewnętrzne prowadzenie lin i wózków. Możliwość montażu dodatkowych elementów (np. reflektory, kuliszy). Uniwersalność – do zastosowań scenicznych, okiennych, drzwiowych

BALUSTRADY I PORĘCZE

Balustrada

Balustrada stalowa - stal ocynkowanej, malowanej- lakierowana w kolorze złoty chrom, powierzchnia gładka

Balustrada aluminia, minimalistyczna, o wysokości pochwyty nad posadzką 1,10m

Przesło o długości w osiach 0,85m. Pochwyt z rurki o średnicy 5,0cm

Przesłoni między sąsiednimi elementami maks. 7,0cm

Przesłoni między poziomymi elementami sąsiadującymi maks. 10,0cm

Przesłoni nad podłogą maks. 9,5cm

Poręcz przy schodach

Poręcz przy 1 biegu schodowym oraz wodbitu spocznika - ze stali ocynkowanej malowanej w kolorze złoty chrom, powierzchnia gładka. Poręcz mocowana do ściany na uchwytach wspornikowych z rozetą umieszczonej na połowie jej długości. Poręcz na planie łuku, o średnicy 5,0cm).

Pochwyt poręczy o średnicy 5,0cm. Poręcz odsunięta od ściany min. 5,0cm. Wysokość górnej krawędzi poręczy nad biegiem schodów i posadzką spocznika 1,10m

Lustro klejone na ścianie

Lustro klejone na ścianie - wycinek koła, mocowany przy ozdobnym pionowym pasmie (jak odbojnice ścienne w sali), lustro srebrne o gr 4mm

STOLARKA DRZWIOWA - PROJEKTOWANA

Stolarka drzwiowa z pożarowa

Stolarka drzwiowa o pożarowa - stolarka drzwiowa przeszklona, aluminiowa , w kolorze białym RAL 9016, klamka bezpieczna w kolorze białym, szklenie: szkło bezpieczne z zachowaniem drzwi o pozr w klasie EI60

Drzwi dwuskrzydłowe przeszklone, bez paneli wypełniających, z jedną poziomą poprzeczką w połowie skrzydła, symetryczne z naświetlem górnym stałym

Stolarka drzwiowa - drzwi wewnętrzne

Drzwi drewniane, płytowe, bezprzylgowe, z intarsją podejrzyczą pionową w kolorze złotym. Drzwi w kolorze białym Tytan. Okleiznica ruchoma bezprzylgowa w kolorze białym Tytan. Klamka w kolorze mosiądz mat, o zaokrąglonym, ergonomicznym kształcie - jak na rys. Klamka na szyldzie typu Slim, okrągłym, gr 6mm

GRZEJNIKI C.O. - wymiana

Grzejnik c.o.

Grzejnik c.o typu Slim, jednopłytowy o wyiarach szer. 120,0cm wys. 90,0cm w kolorze crerne white (1413) 50145, o gładkiej powierzchni jak przykładowy referencyjny grzejnik Purmo Plan FCV11

KARNISZE :

Obudowa karnisza

Obudowa karnisza z desek drewnianych gr 1,5cm na ruszcie drewnianym. Elementy malowane lakierem zabezpieczającym przed korozją biologiczną oraz pożarowo. Obudowa karnisza - "skrzynka" mocowana na uchytach kowtionych w ścianie. Deski obudowy zdobione wypalanym (ręcznie) wzorem regionalnym stosowanym na ścianach szczytowych domów drewnianych - zdobienia ciesielskie zakończenia desek (jak na rysunku).

Na deskach wspierających poziome i przestrzennie między elementami wzoru zdobień mocowane są ozdobne elementy "przestrzenne". Kolor całości malowanie farbą jasnej beżowy - jak kolor podłogi drewnianej w sali

Wymiary : długość 202,0 cm, wysokość 40,0 cm, głębokość 32,0 cm

Karnisza

Karnisz ścienny podwójny apartamentowy z łukiem

długość profilu 147 cm

długość całości karnisza 185cm

na wspornikach podwójnych ściennych

Kolor całego karnisza aluminium szczotkowane

Mocowanie firan i zasłon listwa pierwsza i druga – śląg z agrafką

Lekka i trwała konstrukcja oparta na profilach aluminiowych

OZDOBNE OBRAMOWANIE SCENY :

Rama wokół sceny

Rama z desek drewnianych gr 1,5cm, grubość profilu ramy od 3,0cm do 5,0cm. Elementy malowane lakierem zabezpieczającym przed korozją biologiczną oraz pożarowo. Obudowa mocowana na uchytach kowtionych w ścianie. Deski obudowy zdobione wypalanym (np. laserowo) wzorem regionalnym stosowanym na ścianach szczytowych domów drewnianych - zdobienia ciesielskie zakończenia desek (jak na rysunku).

Na deskach przestrzenne między elementami wzoru ozdobić malowaniem w kolorze złotym w formie "przecinek". Kolor całości dąb bielony jasny beżowy - jak kolor podłogi drewnianej w sali.

Obramowanie sceny: ściany w głąb sceny głębi sceny głębia na szerokość 24,0cm i wysokość w świetle 2,74m. Należy wykonać w poziomie podłogi sceny. Wymiary obramowania: szerokość na 2,0cm do 5,0cm i szerokość 27,0cm, wartości te zbudować deski o szerokości 24,0cm i grubości 1,0cm

Wymiary obramowania - długość 731,0 cm, wysokość 340,0 cm,szerokość 30,0cm głębokość 24,0 + 5,0cm

KURTYNA, ZASŁONY , FIRANY :

Kurtyna

kurtyna w formie prostej mocno marszczonej lotary, w kolorze jasno beżowym z aksamitu sceniczngo - Ikanina Alcantre typu 100%Trevira CS trudnopalny - DIN 4102 B1, EN 13773, M1, NFPA 701, BS 5867 Part 2 Typ C, EN 13501-1 B-s1, d0, ściśle biany materiał stwarza efekt bainy pluszowej i nie grzecie się, ikanina o wadze 520 g/m², klasa pochłaniania dźwięku B-C, Współczynnik pochłaniania dźwięku zgodnie z normą ISO 11654 aw = 0,65-0,80 w zależności od konstrukcji, odporność na ścieranie 100.000, DIN EN ISO 12947-2, możliwość prania w temp 40° oraz prasowania w niskiej temperaturze.

Zasłony

Tkanina Amor Velvet 4323 wanilowy- tkanina o delikatnym kolorze, lekkim połysku, wytrzymałej strukturze, przyjemna w dotyku (velvet/aksamit) Cechy: trudnopalna, ecofriendly, Standard REACH, gramatura 290 g/m2 +/- 2%, skład: 100% PES, test papierosa BS 5852-0, kolor wanilowy - jasno beżowo kremowy

Możliwość prania w temp 40° oraz prasowania w niskiej temperaturze.

Firany

Woal trudnopalny z obwinką, kolor biały, wysokość 330 cm,delikatny, gładki i miły w dotyku

Norma trudnopalnosci DIN4102-1/B2

norma trudnopalności PN-EN ISO 6940:2005

Gramatura 50g/m2

Skład: 100% POLIESTER

Aplikacja trudnopalna utrzymuje się do 20 prań

Rozeta do upinania zasłon

Metalowa gałka - rozeta w kolorze złoto antyk do podpinania firan i zasłon. Uchwyt służy do podwieszania na boki firany lub zasłony za pomocą podwiązek. W komplecie znajdują się kołek i wkręt do mocowania uchwytu. Skład: stop metali

Sznur i chwost do zasłon

Chwost do zasłon ze sznurem dł. 57,0cm w kolorze złotym (złoty perła)

Listwy przygodowe

Listwa przypodłogowa A - format 7,80x220,0cm, grubość 16,0mm. Listwa przypodłogowa Dąb, wykończona warstwą drewna liściastego o delikatnym blasku wybarwieniu, pochodzącego ze starannie wyselekcjonowanego drewna. Trwała i bardzo stabilna warstwowo, z wyfrezowanymi rowkami na przewody elektryczne Duża odporność na zabrudzenia, zarysowania i zawilgocenia.

Wykończenie - lakier, wygląd deloru - dąb, gatunek oklejiny - dąb. Łatwy montaż na klipsy. Listwa referencyjna (o parametrach i kolorze j.w.) jak np. Listwa przypodłogowa 719 Dąb, Barlinecka.

Listwa przypodłogowa B- format 15,0x242,0cm, grubość 16,0mm. Listwa przypodłogowa z MDF wiązoszczeponego, olejowanowa naturalnym fornirem dębowym. Duża odporność na zabrudzenia, zarysowania i zawilgocenia.

Wykończenie - lakier mat, wygląd deloru - dąb, gatunek oklejiny - dąb. Rowki na kable. Listwa referencyjna (o parametrach i kolorze j.w.) jak np. Listwa przypodłogowa Drewlux, R1 PLUS

Posadzka - wykończenie deski drewniane

Posadzka sali

Deska drewniana układana w jodłę francuską 130

Podłoga dębowa o delikatnym białym zabarwieniu, 4-stronna mikrofaza nadaje smukłości i delikatności, deska szczotkowana co podkreśla unikalny rysunek słojów, jednolakierowa, złącze wzdłużne i czołowe na pióro-wpust, barwiona , z małą ilością cech drewna, gatunek - dąb, twardość 37 kG/mm², powłoka wykończenia - olejowanie olejem naturalnym lub lakier matowy.

Wymiary: szerokość 130mm, długość 735mm, grubość 14mm

Deska referencyjna (kolor, wymiary, rysunek drewna, gatunek, rodzaj obróbki, twardość, powłoka wykończenia, sposób ułożenia, parametry techniczno- użytkowe) jak np. Classico Line – Dąb Sali Jodła Francuska 130 Deska Barlinecka.

Posadzka sceny

Podłoga drewniana skomponowana z desek szczotkowanych z zaznaczonymi fazą krawędziami, co podkreśla wrażenie szlachetnej, tradycyjnej podłogi drewnianej.

Bielona 1-lamelowa podłoga dębowa przez klejową delikatnie przenikają szarości, fazowana, deska szczotkowana co podkreśla unikalny rysunek słojów ,jednolakierowana, złącze wzdłużne bardzo, złącze czołowe SGc, barwiona , z małą ilością cech drewna, gatunek - dąb, twardość 37 kG/mm², powłoka wykończenia -olej naturalny.

Wymiary: szerokość 180mm, długość 2200mm, grubość 14mm

Deska referencyjna (kolor, wymiary, rysunek drewna, gatunek, rodzaj obróbki, twardość, powłoka wykończenia, sposób ułożenia, parametry techniczno- użytkowe) jak np. Classico Line – Dąb Sali Grande deska grande. Deska Barlinecka.

UWAGA - na połączeniu podłogi drewnianej i płytek nie stosować wystających poza poziom posadzki listew połączeniowych lub szerokich fug w poziomie posadzki. Należy zastosować profil łączeniowy dla podłóg na tym samym poziomie o szerokości max. 4mm, kólego górna powierzchnia licuje się z górnymi powierzchniami posadzki z desek drewnianych i płytek gresowych - przykład referencyjny Profil Progrès® montażowy 3899 Listwa łączeniowa do podłóg o tym samym poziomie lub innego producenta o parametrach równoważnych lub lepszych (material, kolor, wymiary, kształt)

Okładziny posadzki z płytek:

Płytka - stopnica schodowa 4X - format 30,0x120,0cm jak referencyjna płytka z kolekcji Cerrad wzór płytka Guardian Wood Light Beige płytka w kolorze jasnego dębu, wzorze i powierzchni naturalnej deski drewnianej,wiekość kolor beżowy, nieśliźniowa, płytka gresowa, grubość 8,0mm, mrozoodporna, antypoślizgowość R10

Płytka - podłogowa i ścienna 5X - format 26,0x160,0cm (25,7x159,7cm) jak referencyjna płytka z kolekcji Cerrad wzór płytka Guardian Wood Light Beige

płytka w kolorze jasnego dębu, wzorze i powierzchni naturalnej deski drewnianej,wiekość kolor beżowy, nieśliźniowa, płytka gresowa, grubość 8,0mm, mrozoodporna, antypoślizgowość R10

Płytka - podłogowa i ścienna 6X - format 20,0x120,0cm (19,3x120,2 cm) jak referencyjna płytka z kolekcji Cerrad wzór płytka Guardian Wood Light Beige

płytka w kolorze jasnego dębu, wzorze i powierzchni naturalnej deski drewnianej,wiekość kolor beżowy, nieśliźniowa, płytka gresowa, grubość 8,0mm, mrozoodporna, antypoślizgowość R10

Płytka podłogowa uniwersalna 1X- format 29,8x29,8cm jak referencyjna płytka z kolekcji Lovely Pachwork Opoczno wzór płytka Patchwork Senfima płytka biała z czarnym, delikatnym wzorem na ramiączkach i centralnym motywem kwiatowym , powierzchnia płytki gładka mat, płytka gresowa, klasa ścieralności 4, mrozoodporna

Płytka podłogowa uniwersalna 2X- format 29,8x29,8cm jak referencyjna płytka z kolekcji Lovely Pachwork Opoczno wzór płytka Patchwork Eternity płytka biała z czarnym, delikatnym wzorem na ramiączkach i centralnym motywem kwiatowym , powierzchnia płytki gładka mat, płytka gresowa, klasa ścieralności 4, mrozoodporna

Fuga - fuga w kolorze jasnoszarym zbliżony do RAL7035

Płytka podłogowa 3X - format 59,7x119,7cm jak referencyjna płytka z kolekcji Cerrad wzór płytka Monolight White płytka - jasnoszara, monokolor, gres barwiony w masie, powierzchnia płytki gładka mat, płytka gresowa,klasa ścieralności 4, mrozoodporna, grubość 95mm

Fuga - fuga w kolorze jasnoszarym zbliżony do RAL 7035

Równoważność w zakresie płytek : o takich samych jak referencyjny przykład parametrach technicznych, użytkowych, estetycznych i stylistycznych (rozmiary, materiał, kolor, układ elementów, wygląd, kształt, powierzchnia, sposób wykończenia powierzchni z układem graficznym wzoru, antypoślizgowość, mrozoodporność, klasa ścieralności)

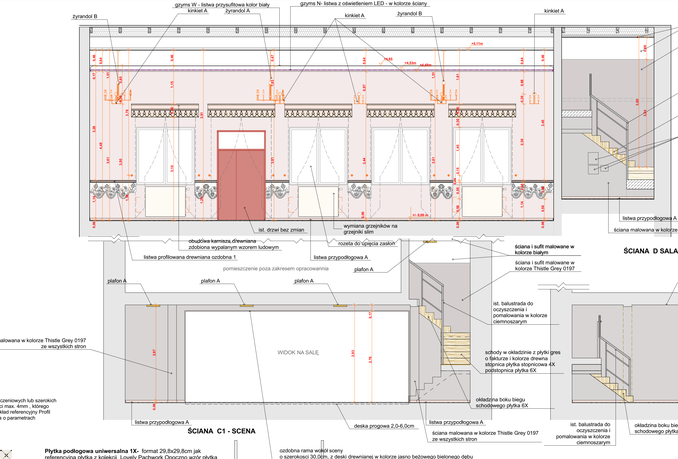

ŚCIANA C1 - SCENA

ŚCIANA D SALA I SCENA

ŚCIANA A2 - SCENA

ozdobna rama wokół sceny

- szerokości 30,0cm, z desek drewnianej w kolorze jasno beżowego bielonego dębu
- z ozdobnym wzorem ludowym (jak na obudowie karnisz), wzór z przetarciami w kolorze złotym
- od wnętrza sceny lakierowane wykończenie deską obudowy przejścia w murze

WARUNKI RÓWNOWAŻNOŚCI

UWAGA - KOLORY FARB PODANE W PROJEKCIE ZOSTAŁY DOBRANE JAKO WZÓR REFERENCYJNY ZE WZORNIKA KOLORÓW FARB WEWNĘTRZNYCH GREKPLAST ABY JAK NAJLOKALNIEJ SPRECYZOWAĆ ZAMIERZONY EFEKT WIZUALNY.WZÓR REFERENCYJNY NIE DOTYCZY WYBARWIENIA, NASYCENIA KOLORU, ODCIENIA, PIGMENTACJI. ODBICIA ŚWIATŁA.EKA WYBRANEGO KOLORU FARBY - MOŻLIWOŚĆ ZASTOSOWANIA FARB INNYCH PRODUCENTÓW, KTÓRE SPEŁNIĄ WYMAGANIA KOLORYSTYCZNE I UZYSKAJĄ AKCEPTACJĘ PROJEKTANTA

UWAGA - RODZAJ FARBY ZOSTAŁ PODANY JAKO REFERENCYJNY DLA FARB RÓŻNYCH PRODUCENTÓW, ABY OKREŚLIĆ PRECYZYJNIE WŁAŚCIWOŚCI FIZYCZNE I CHEMICZNE ORAZ WŁAŚCIWOŚCI UZYTKOWE I EFEKT WIZUALNY JAKIE MAJĄ ZOSTAĆ OSIĄGNIĘTE PRZEZ ZASTOSOWANIA W WYKONASTWIE FARBIE, DO ZASTOSOWANIA. FARBA JAK PODANA FARBA REFERENCYJNA LUB O LEPSZYCH PARAMETRACH I WŁAŚCIWOŚCIACH

UWAGA - DLA WSZYSTKICH MATERIAŁÓW ORAZ WYPOSAŻENIA I ELEMENTÓW DEKORACYJNYCH INNYCH NIŻ PODANE REFERENCYJNE W PROJEKCIE, ROWNIEŻ TYCH SPEŁNAJĄCYCH WARUNKI RÓWNOWAŻNOŚCI, WYKONAWCA MUSI UZYSKAĆ ZGODĘ I AKCEPTACJĘ PROJEKTANTA I INWESTORA NA ICH ZASTOSOWANIE

SZTUKATERIA - GZYMSY I LISTWY OZDOBNE

gzyms W - przysufitowy, listwa przysufitowa
wym 10,0x10,0x200cm
o budowie sztywnej, wykonana ze styropianu EPS200 powlekanego tynkiem szpachlowanym, odpornym na wilgoć i mikropękięcia
do pomalowania w kolorze białym

gzyms W - przysufitowy, listwa przysufitowa
wym 12,0x12,0x200cm
o budowie sztywnej, wykonana ze styropianu EPS200 powlekanego tynkiem szpachlowanym, odpornym na wilgoć i mikropękięcia
do pomalowania w kolorze białym

gzyms PP - gzyms wtynkowy na oświetlenie LED
wym. 5,0x8,0x200cm
listwa prosta i listwa elastyczna do łuków, z materiału odpornego na wilgoć i wytrzymałegona uszkodzenia mechaniczne, o gładkiej powierzchni i elastyczności, która umożliwia montaż produktu nawet na płaszczyznach zaokrąglonych, zagruntowana gotowa do pomalowania farbą na bazie wody bez rozpuszczalników, z miejscem na pasek LED

gzyms N - listwa oświetleniowa ścienna/sufitowa z miejscem na LED wym. 3,4x3,0x200cm
listwa prosta, o gładkiej powierzchni, wodoodporna, odporna na udarczenia (material na baziе polistyrenu o wysokiej gęstości, może być malowany farbami na bazie wody, czyli bez zawartości rozpuszczalników)

listwa 1 - listwa ścienna z miejscem na oświetlenie LED
wym. 8,0x2,3x200cm
listwa prosta na podłoża zdobnych zbiorek i przetłoczeń, o budowie sztywnej z polistyrenu HD, odporna na wilgoć, z
listwa z białym dyfuzorem do montażu dedykowanego dla listwy
Farba talekswoa, mat - Greinplast elegance

gzyms K - listwa oświetleniowa ścienna z miejscem na LED
wym. 7,2x4,0x200cm
listwa o delikatnym rozrzeźbieniu, o gładkiej powierzchni, wodoodporna, odporna na udarczenia (material na bazie polistyrenu o wysokiej gęstości, może być malowany farbami na bazie wody, czyli bez zawartości rozpuszczalników)

listwa ścienna dreweniana 1 - Listwa dreweniana - gzyms drewniany
rozdbiony, wym. 6,0x2,2x120cm, wykończeniowy, wykonany z drewna bukowego, do pomalowania (lakierowanie w kolorze podłogi i listw przypodłogowych)

powierzchnie tynkowane tynkiem ozdobnym- wałeczkowym gruboziarnistym o wyraźnej strukturze i ustarnianiu malowane w kolorze białym

ODBOJNICE ŚCIENNE

odbojnica ścienna z blachy stalowej o gr 1,0 mm ze wzorem ludowym (wg.rys projektu) malowana proszkowo w kolorze RAL 9016 biały mat
mocowana do ściany za pomocą masy klejącej - klejo na bazie polimeru hybrydowego (bezwonny, bez rozpuszczalników, izocyjanianów i silikonów)
Odbojnice w różnym powierzchnie wymiarze (zależnie od przestrzeni między okienni) od 54x50cm do 263x50 cm

WŁĄCZNIKI I GNIAZDKA ELEKTRYCZNE

gniazdko szuko szklane - B-line wym. 86x86x10mm, IP45

włącznik światła szary szklany- B-line wym. 86x86x10mm, IP45
z fluorescencyjnymi krojkami (w wersji 1, 2 lub 3 przyciskowej)

OZNACZENIE KOLORÓW FARB I TEKSTUR ŚCIAN I SUFITÓW

ściana kolor jasny kaszmirowy bez- Powder Cake 0202
kolor dobrany jako referencyjny ze wzornika Greinplast.
Farba talekswoa, półmat - jak np. Greinplast premium lub innego producenta spełniająca wrunki równowaznośći

ściana kolor biały - Śnieżna biel FWC01 kolor dobrany referencyjny ze wzornika Greinplast.
Farba talekswoa, mat - Greinplast elegance

ściana kolor jasny kremowy kaszmirowy bez -August Moon 0194
kolor dobrany jako referencyjny ze wzornika Greinplast. Farba talekswoa, półmat - jak np. Greinplast premium lub innego producenta spełniająca wrunki równowaznośći

ściana kolor kaszmir z odcieniem szarobeżowym - Thistle Grey 0197
kolor dobrany jako referencyjny ze wzornika Greinplast.
Farba talekswoa, półmat - jak np. Greinplast premium lub innego producenta spełniająca wrunki równowaznośći

OŚWIETLENIE

Listwy LED

Należy zastosować oświetlenie LED zgodne z dedykowanym lub dedykowane przez producenta gzymsów i listew zastosowanych w projekcie, tak by nie było niezgodności pod względem kolorystycznym i fizycznym.

- projektowane oświetlenie LED - kolor światła biały neutralny
- projektowane oświetlenie LED - kolor światła RGB

Żyrandole

Żyrandol A - 10 płomienny
Żyrandol jak przykładowy referencyjny żyrandol Lindby Elanova, mosiądz, 10-punktowy, Ø 80 cm, E14
wysokość: korpusu 51,5cm, średnica 80,0cm, długość łańcucha i korpusu łącznie 150,0cm, 10 opraw na żarówki E14, żyrandol z blaszy, w kolorze mosiądzu, o minimalistycznym , nowoczesnym wyglądzie, mocowanie sufitowe - Ø 12 cm, wysokość 2,5 cm, waga 2,5kg

Żyrandol A - 6 płomienny
Żyrandol jak przykładowy referencyjny żyrandol Lindby Elanova, mosiądz, 6-punktowy, Ø 80 cm, E14
wysokość: korpusu 46,6cm, średnica 70,0cm, długość łańcucha i korpusu łącznie 150,0cm, 6 opraw na żarówki E14 , żyrandol z blaszy, w kolorze mosiądzu, o minimalistycznym , nowoczesnym wyglądzie, mocowanie sufitowe - Ø 12 cm, wysokość 2,1 cm, waga 2,5kg

Równoważność w zakresie żyrandoli, kinietów i plafonów : o takich samych jak referencyjny przykład parametrach technicznych, użytkowych, estetycznych i stylistycznych (rozmiary, materiał, kolor, układ elementów, wygląd, kształt, powierzchnia, ilość punktów świetlnych), sposób wykończenia powierzchni oraz montażu)

Plafony

Plafon sufitowy B jak przykładowy referencyjny Plafon CLEO LED/36W/230V 4000K średnica 80,0cm, wysokość 75mm waga 11,09kg, stopień ochrony IP20, kolor na obwodzie złoty, wypełnienie środka mieczno biały, zintegrowane źródło światła LED

Kinkiety

Kinkiet A - 2 płomienny
Kinkiet jak przykładowy referencyjny kinkiet Lindby Elanova, mosiądz, 2-punktowy, 35 cm, E14
wysokość: 30,0cm, szerokość: 27,0cm, rozpiętość: 13,0cm, 2 oprawy na żarówki E14, kinkiet z blaszy, w kolorze mosiądzu, o minimalistycznym , nowoczesnym wyglądzie,
Wspornik sceiny - Ø 12 cm, głębokość 2,5 cm, waga 1,5kg

OZNACZENIE KOLORÓW FARBI I TEKSTUR ŚCIAN

projektowana okładzina z płytek gresowych o fakturze i kolorze dreswna

STOLARKA DRZWIOWA I OKIENNA KOLORYSTYKA

projektowana stolarka drzwi wewnętrznych - kolor biały, gładki, bez rysunku dreswna RAL 9016

Stolarka okienna istniejąca bez zmian

projektowana obudowa okienna podwieczgo - kolor biały, gładki, bez rysunku dreswna RAL 9016

OBIEKT	BUDYNEK DOMU LUDOWEGO
LOKALIZACJA	Długie, Gmina Jedlicze, działki: jedlicze, bl nr ewid 482 i 484
INWESTOR	GMINA JEDLICZE
BRANŻA	ARCHITEKTURA
ETAP/OPR	PROJEKT WNĘTRZA
AUTOR/OPRACOWAŁ	PARTER SCHUN SI. AZ i CS SALA I SCENA
projektant	mgr inż. arch. Magdalena Krzyżanek-Lipek nr uprawn. RZ- A-12/11, PA 0354

data	
skala	
MAJ 2025r	
nr kol.	PW-13

SKALA 1:50	wszelkie prawa autorskie zastrzeżone
NR RYS	

TYTUŁ PROJEKTU

"PROJEKT WNĘTRZ DLA WYBRANYCH POMIESZCZEŃ W BUDYNKU DOMU LUDOWEGO W DŁUGIEM"