


RZUT PODDASZA-PROJEKT
SKALA 1:50

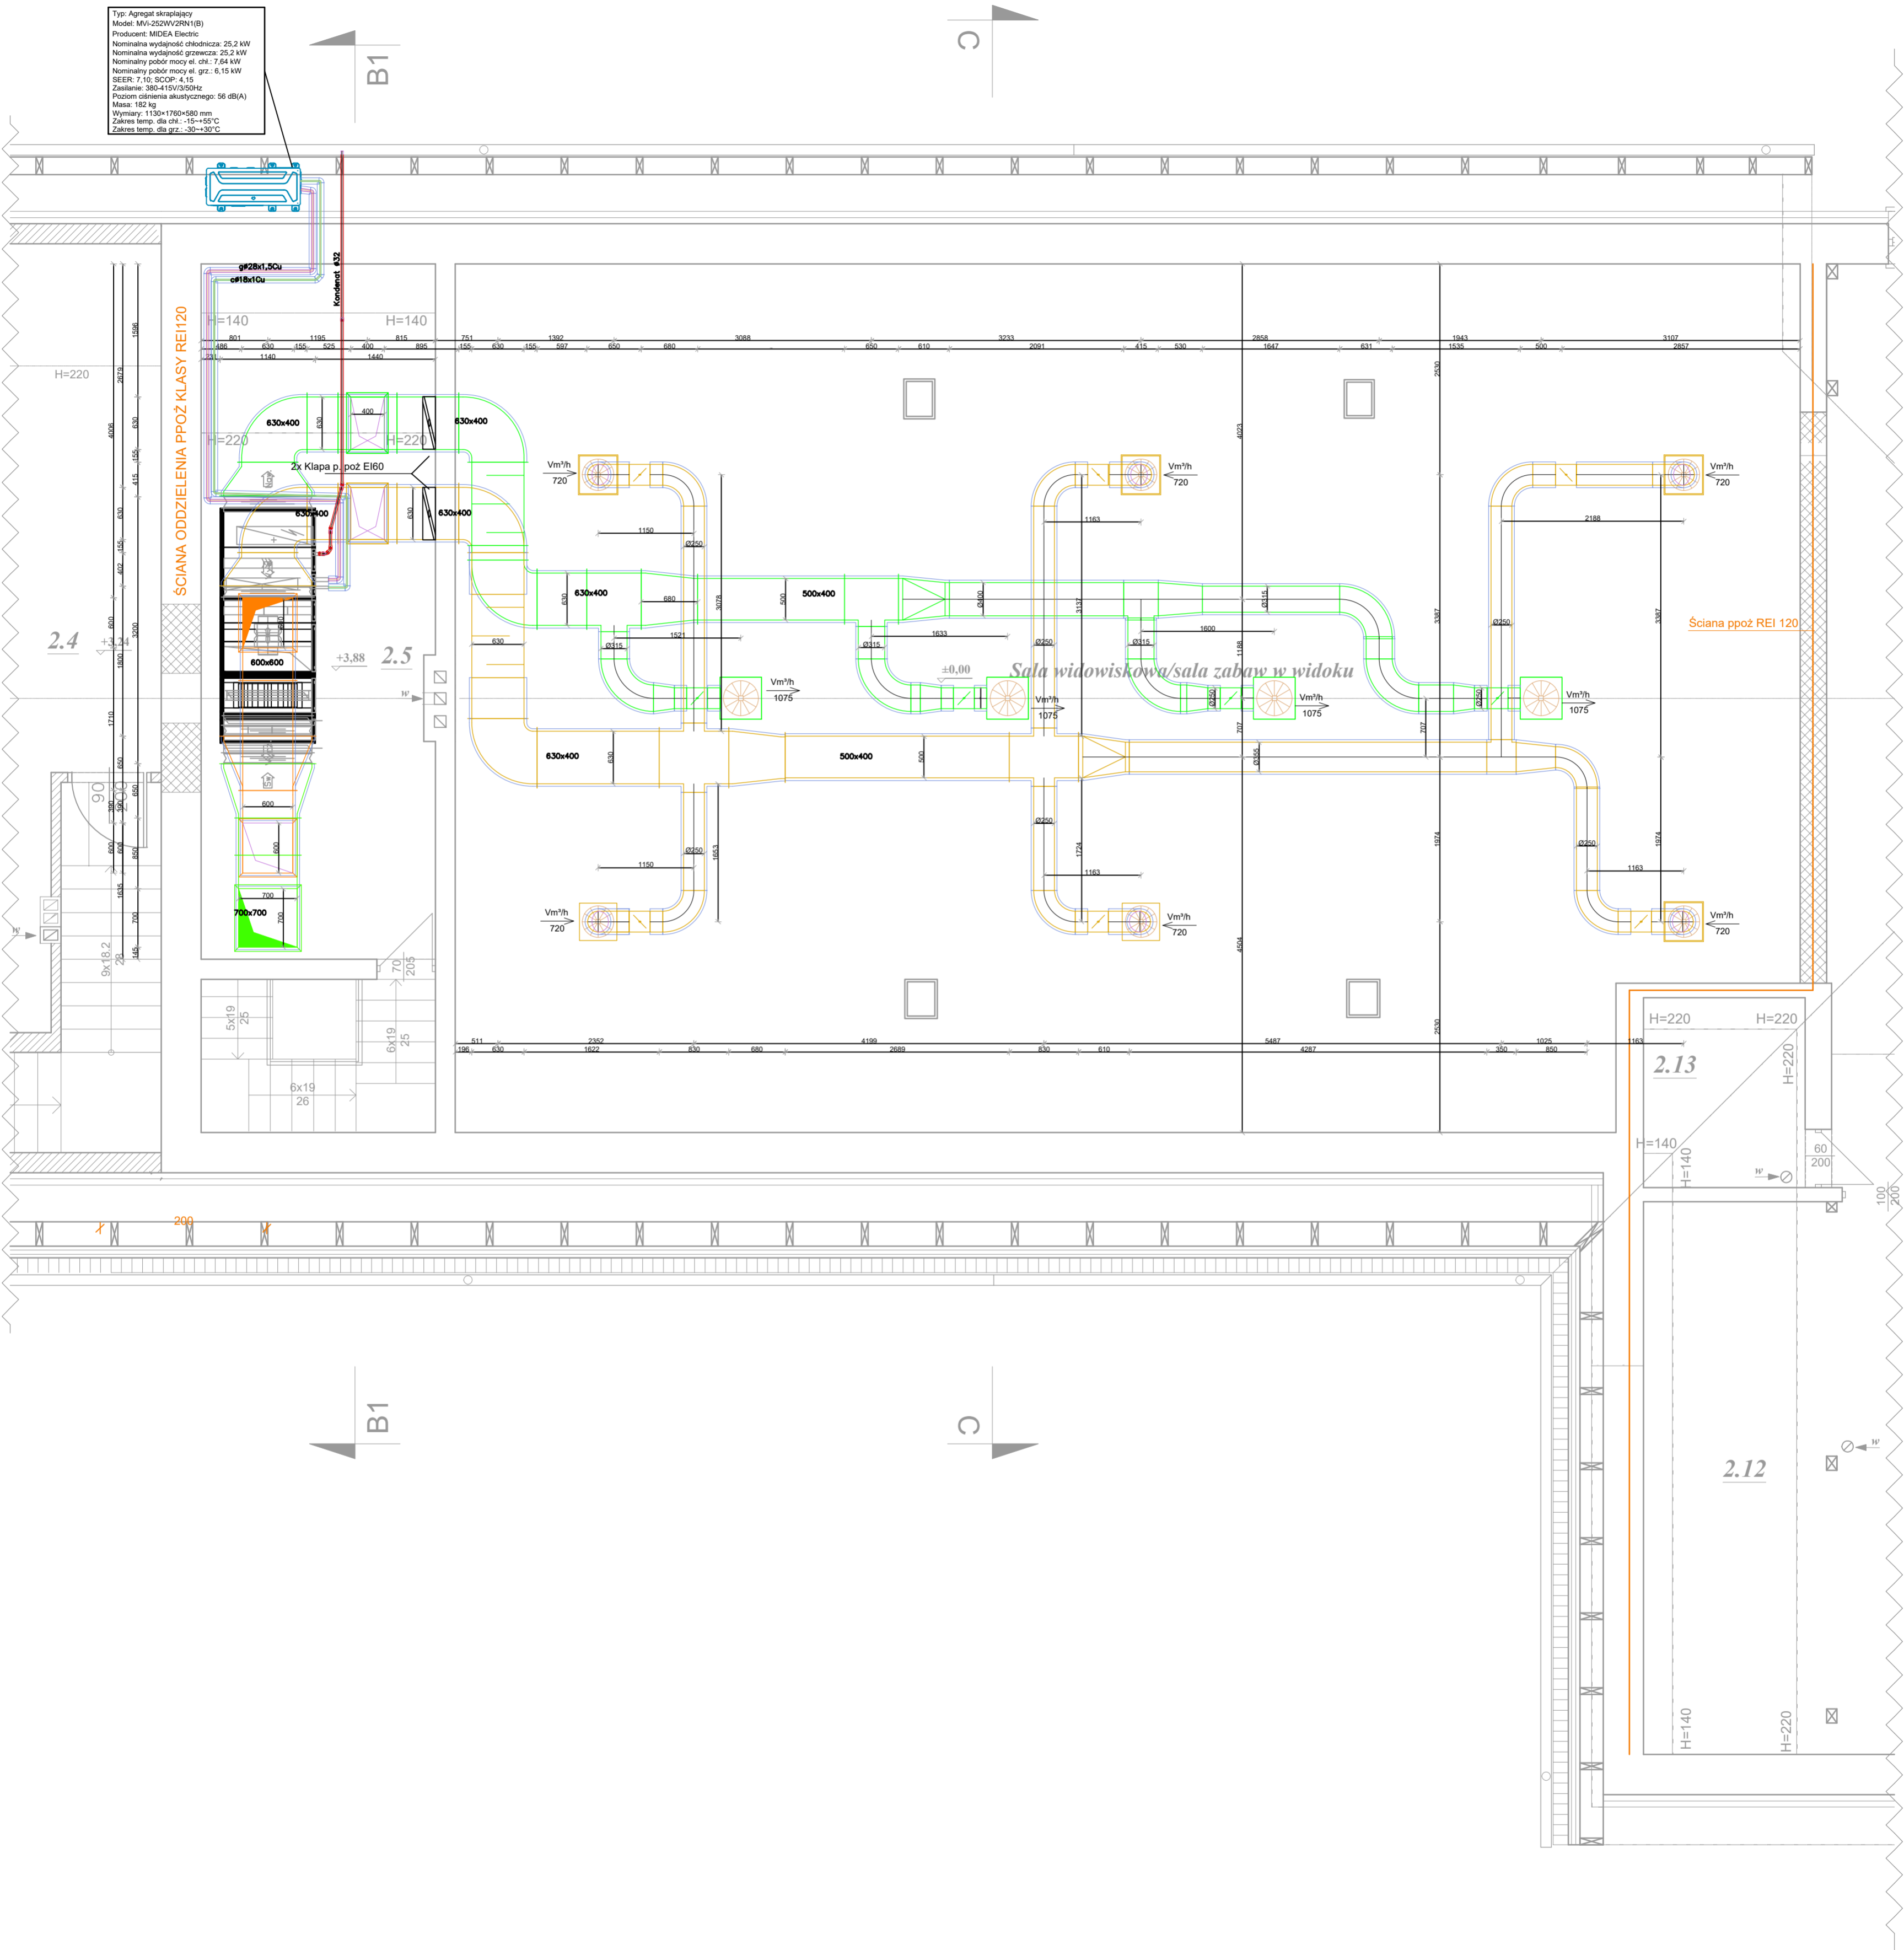

PROJEKTOWANIE KONSTRUKCJI BUDOWLANYCH I INŻYNIERSKICH mgr inż. ROBERT CZECH 38-460 Jedlicze, ul. Obronców Wolności 6, robertczech@wp.pl, tel: 608 436 828						Temat rysunku:	
Projekt: ROZBUDOWA I PRZEBUDOWA BUDYNKU DOMU LUDOWEGO W DŁUGEM ORAZ PRZEBUDOWA I ROZBUDOWA BUDYNKU GARAŻU OSP W DŁUGEM W RAMACH ZADANIA INWESTYCYJNEGO PN: MODERNIZACJA DOMU LUDOWEGO W DŁUGEM NA DZIAŁKACH NR EWID. 462, 464 OBRĘB DŁUGIE						RZUT PODDASZA -Instalacja klimatyzacji-	
Inwestor:		GINA JEDLICZE 38-460 JEDLICZE, UL. RYNEK 6				Lokalizacja: DŁUGIE, GMINA JEDLICZE DZ.NR EWID.: 462, 464	
Projektant:		Piotr Boroń		PDK/0029/POOS/09		Format: A1 Skala: 1:50	
Sprawdzający:		Józef Boroń		GT-8341/53/77		Branża: SANITARNA Stadium: PROJEKT ARCH.-BUD.	
Nr rew.:		1 3		Data: 11.2025		Nr rysunku: 01/S/2025-02	