


Przekrój A-A
skala 1:50

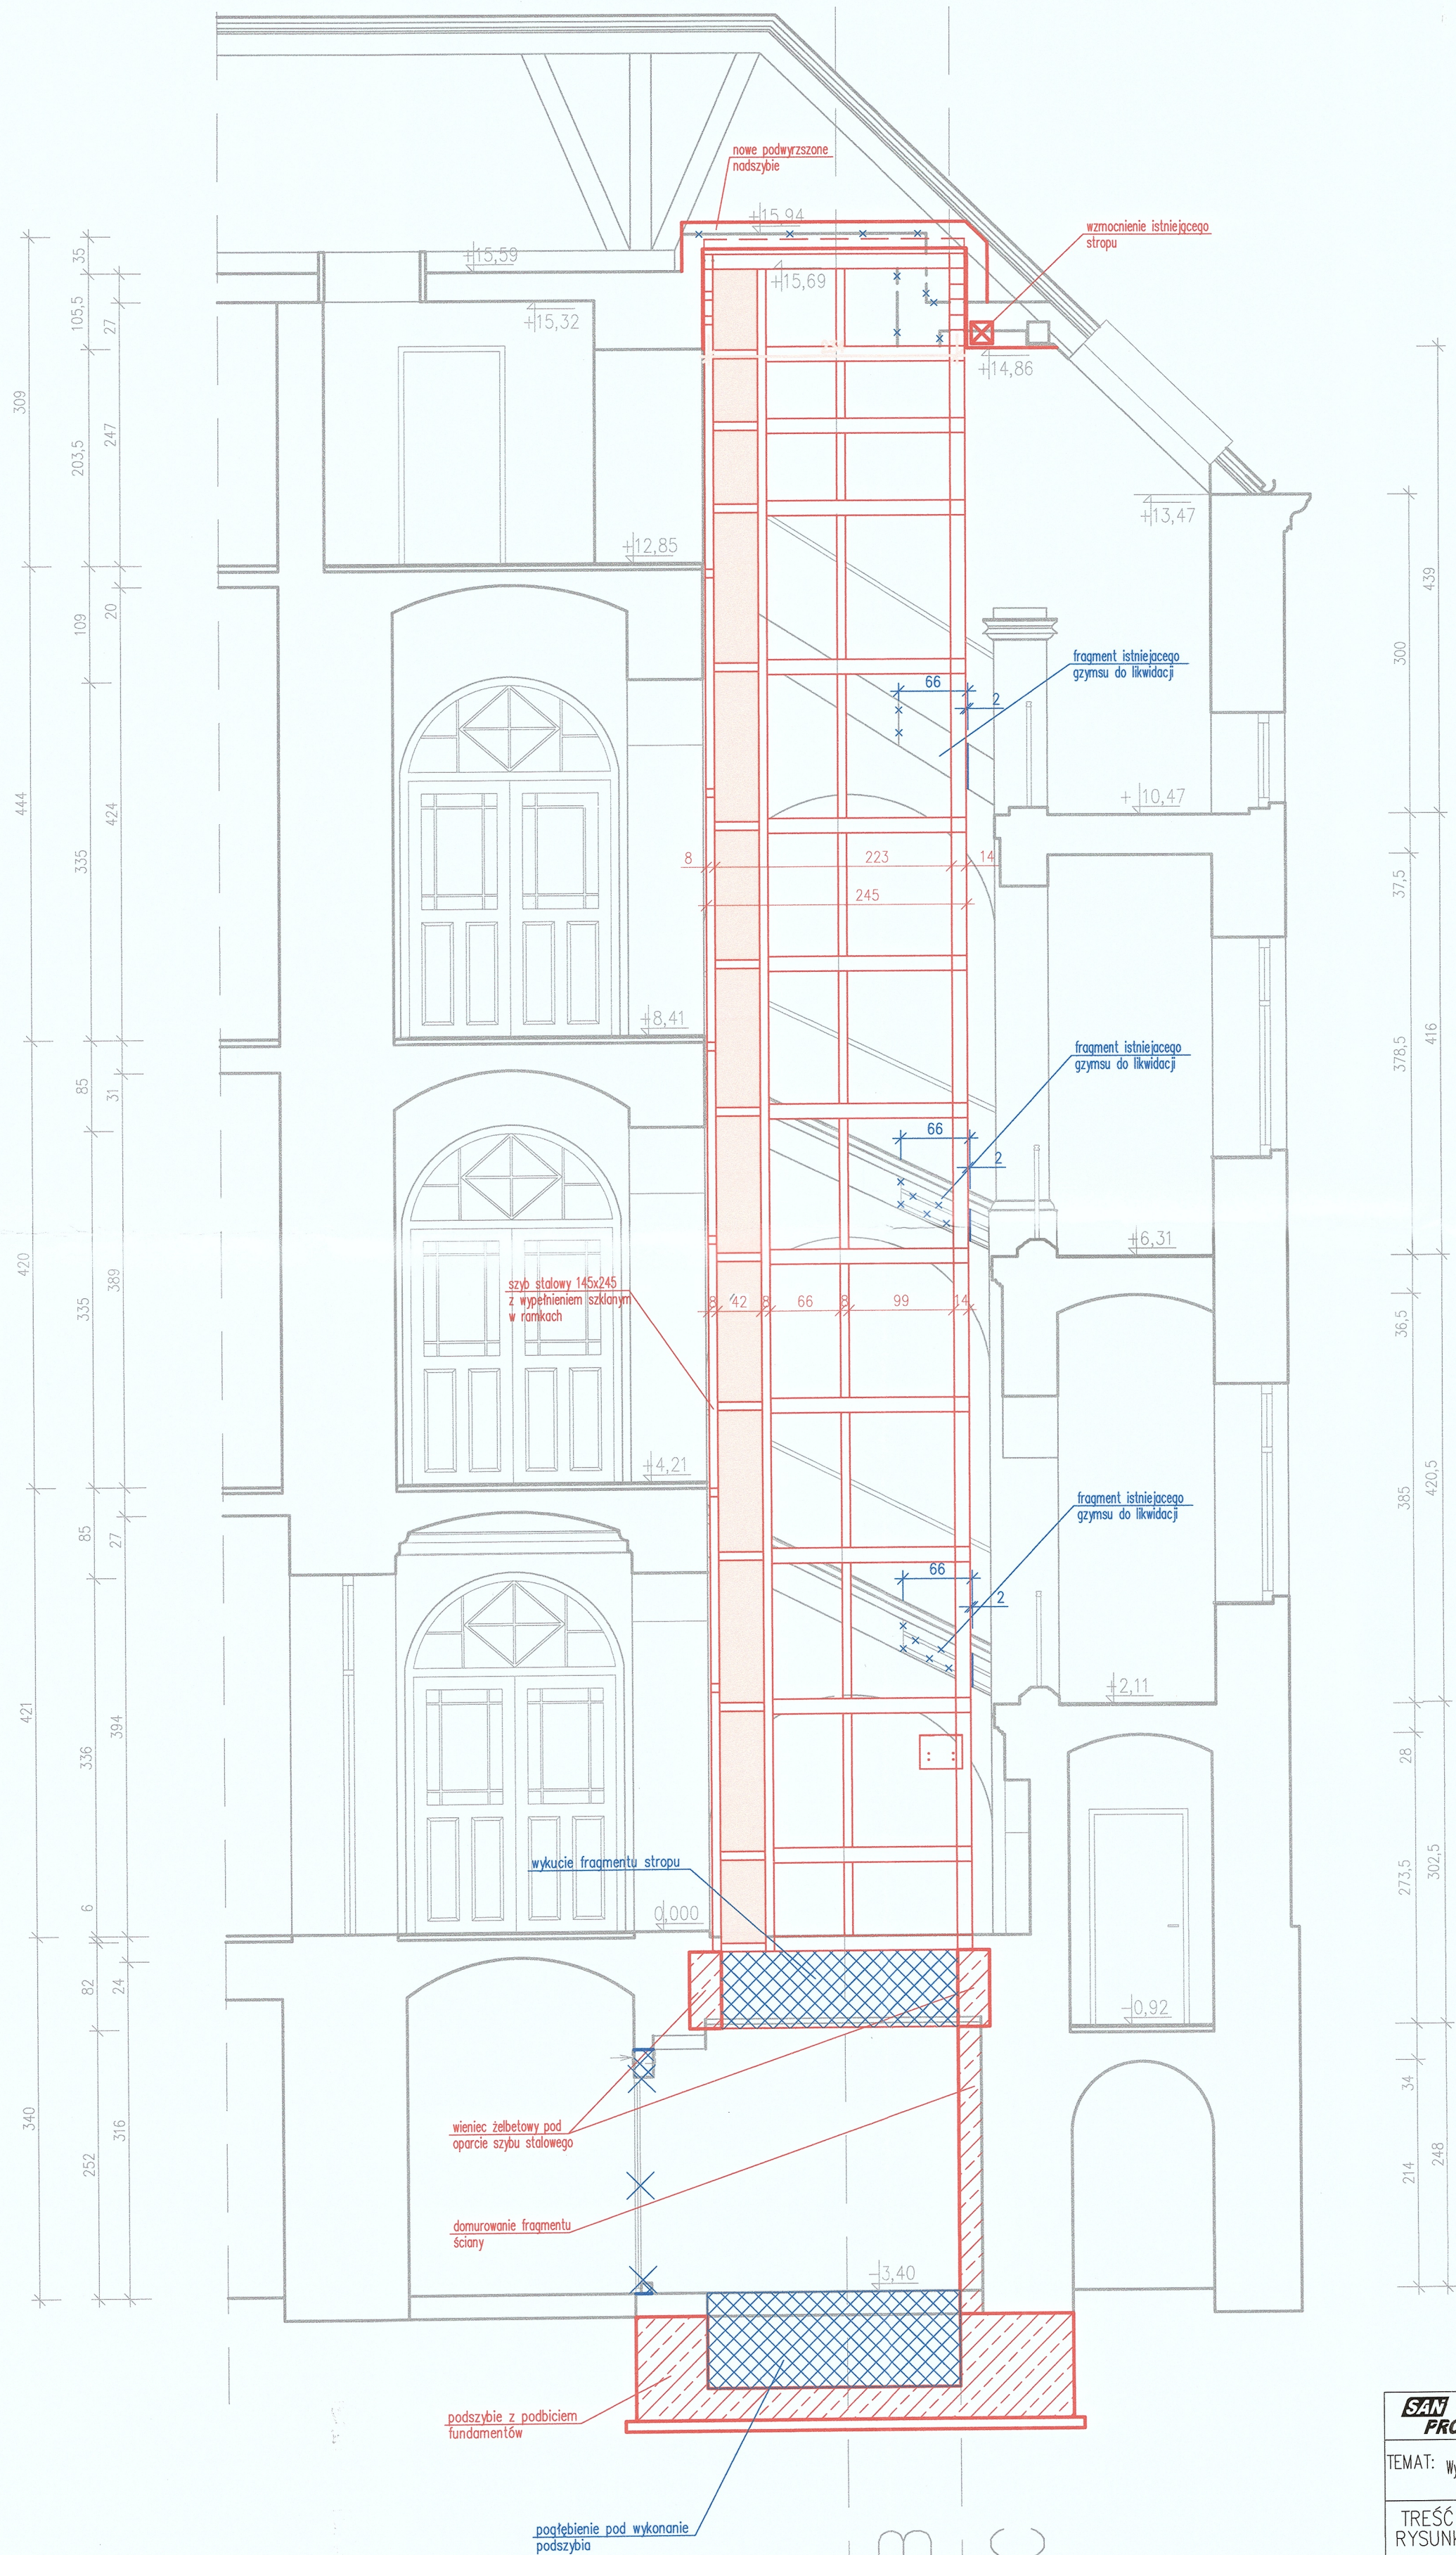

STAROSTA WADOWICKI

"SAN-PROJ"
USŁUGI PROJEKTOWE
JANUSZ KALAMARZ
37-200 Przeworsk, ul. Głęboka 3
tel. 607-613-236, 725-728-677
e-mail firma@san-proj.pl NIP 794-166-54-71

Legenda:

- elementy nowo projektowane
- elementy projektowane do likwidacji
- projektowane zamurowania
- projektowane wykucia

"SAN-PROJ" Usługi Projektowe Janusz Kalamarz			
TEMAT: Wymiana dźwigu osobowego wraz z częściową przebudową zabytkowego budynku Sądu Rejonowego			
TREŚĆ RYSUNKU: Rzut klatki schodowej – przekrój A-A			SKALA 1:50
PROJEKTOWAŁ: mgr inż. arch. Aleksandra Bartnik	nr upr. 16/PKOKK/2016	podpis	BRANZA architektura
OPRACOWAŁ: techn. bud. Elżbieta Żołyński			NUMER RYSUNKU
mgr inż. Stanisław Półtorak			
SPRAWDZIŁ: mgr inż. arch. Sławomir Koń	A-131/90		
UMOWA	DATA 05-2025	STADIUM AB	