


Przekrój B-B
skala 1:50

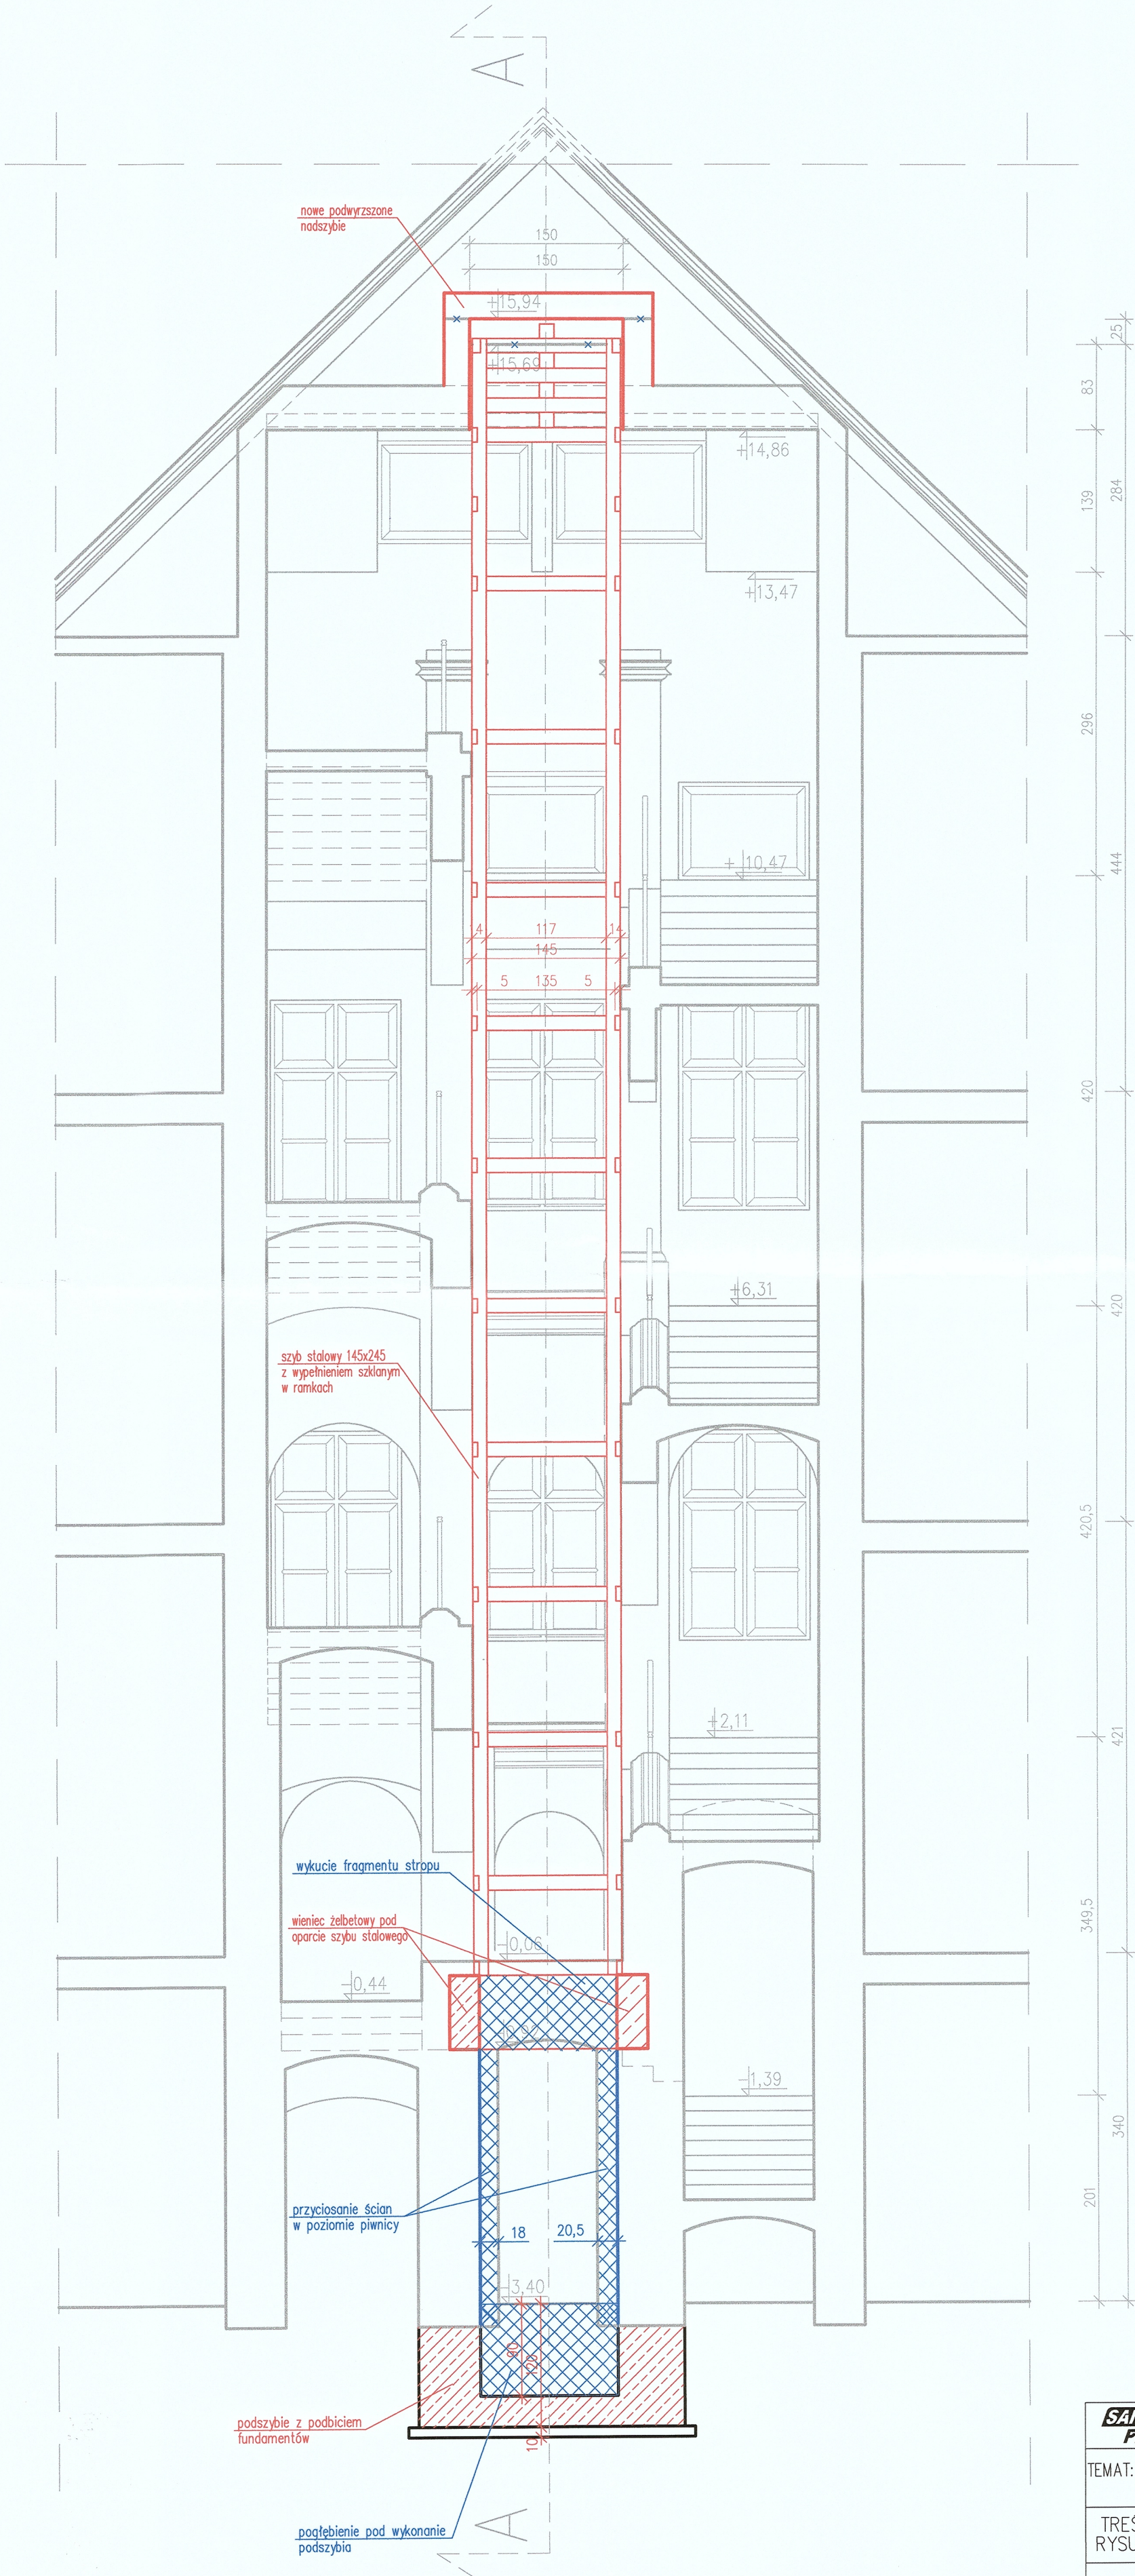

STAROSTA WADOWICKI

SAN PROJ "SAN-PROJ" Usługi Projektowe
JANUSZ KALAMARZ
37-200 Przeworsk, ul. Głęboka 3
tel. 607-613-236, 725-728-677
e-mail firma@san-proj.pl NIP 794-166-54-7

- Legenda:
- elementy nowo projektowane
 - elementy projektowane do likwidacji
 - projektowane zamurowania
 - projektowane wykucia

SAN-PROJ Usługi Projektowe Janusz Kalamarz			
TEMAT: Wymiana dźwigu osobowego wraz z częściową przebudową zabytkowego budynku Sądu Rejonowego			
TREŚĆ RYSUNKU: Rzut klatki schodowej – przekrój B-B			SKALA 1: 50
imie i nazwisko nr upr podpis			BRANZA architektura
PROJEKTOWAŁ: mgr inż. arch. Aleksandra Bartnik 16/PKOKK/ 2016			NUMER RYSUNKU
OPRACOWAŁ: techn. bud Elżbieta Żołtyniak mgr inż. Stanisław Półtorak			7
SPRAWDZIŁ: mgr inż. arch. Sławomir Koń A-131/90			
UMOWA	DATA 05-2025	STADIUM AB	