


Przekrój B-B
skala 1:50
inventaryzacja

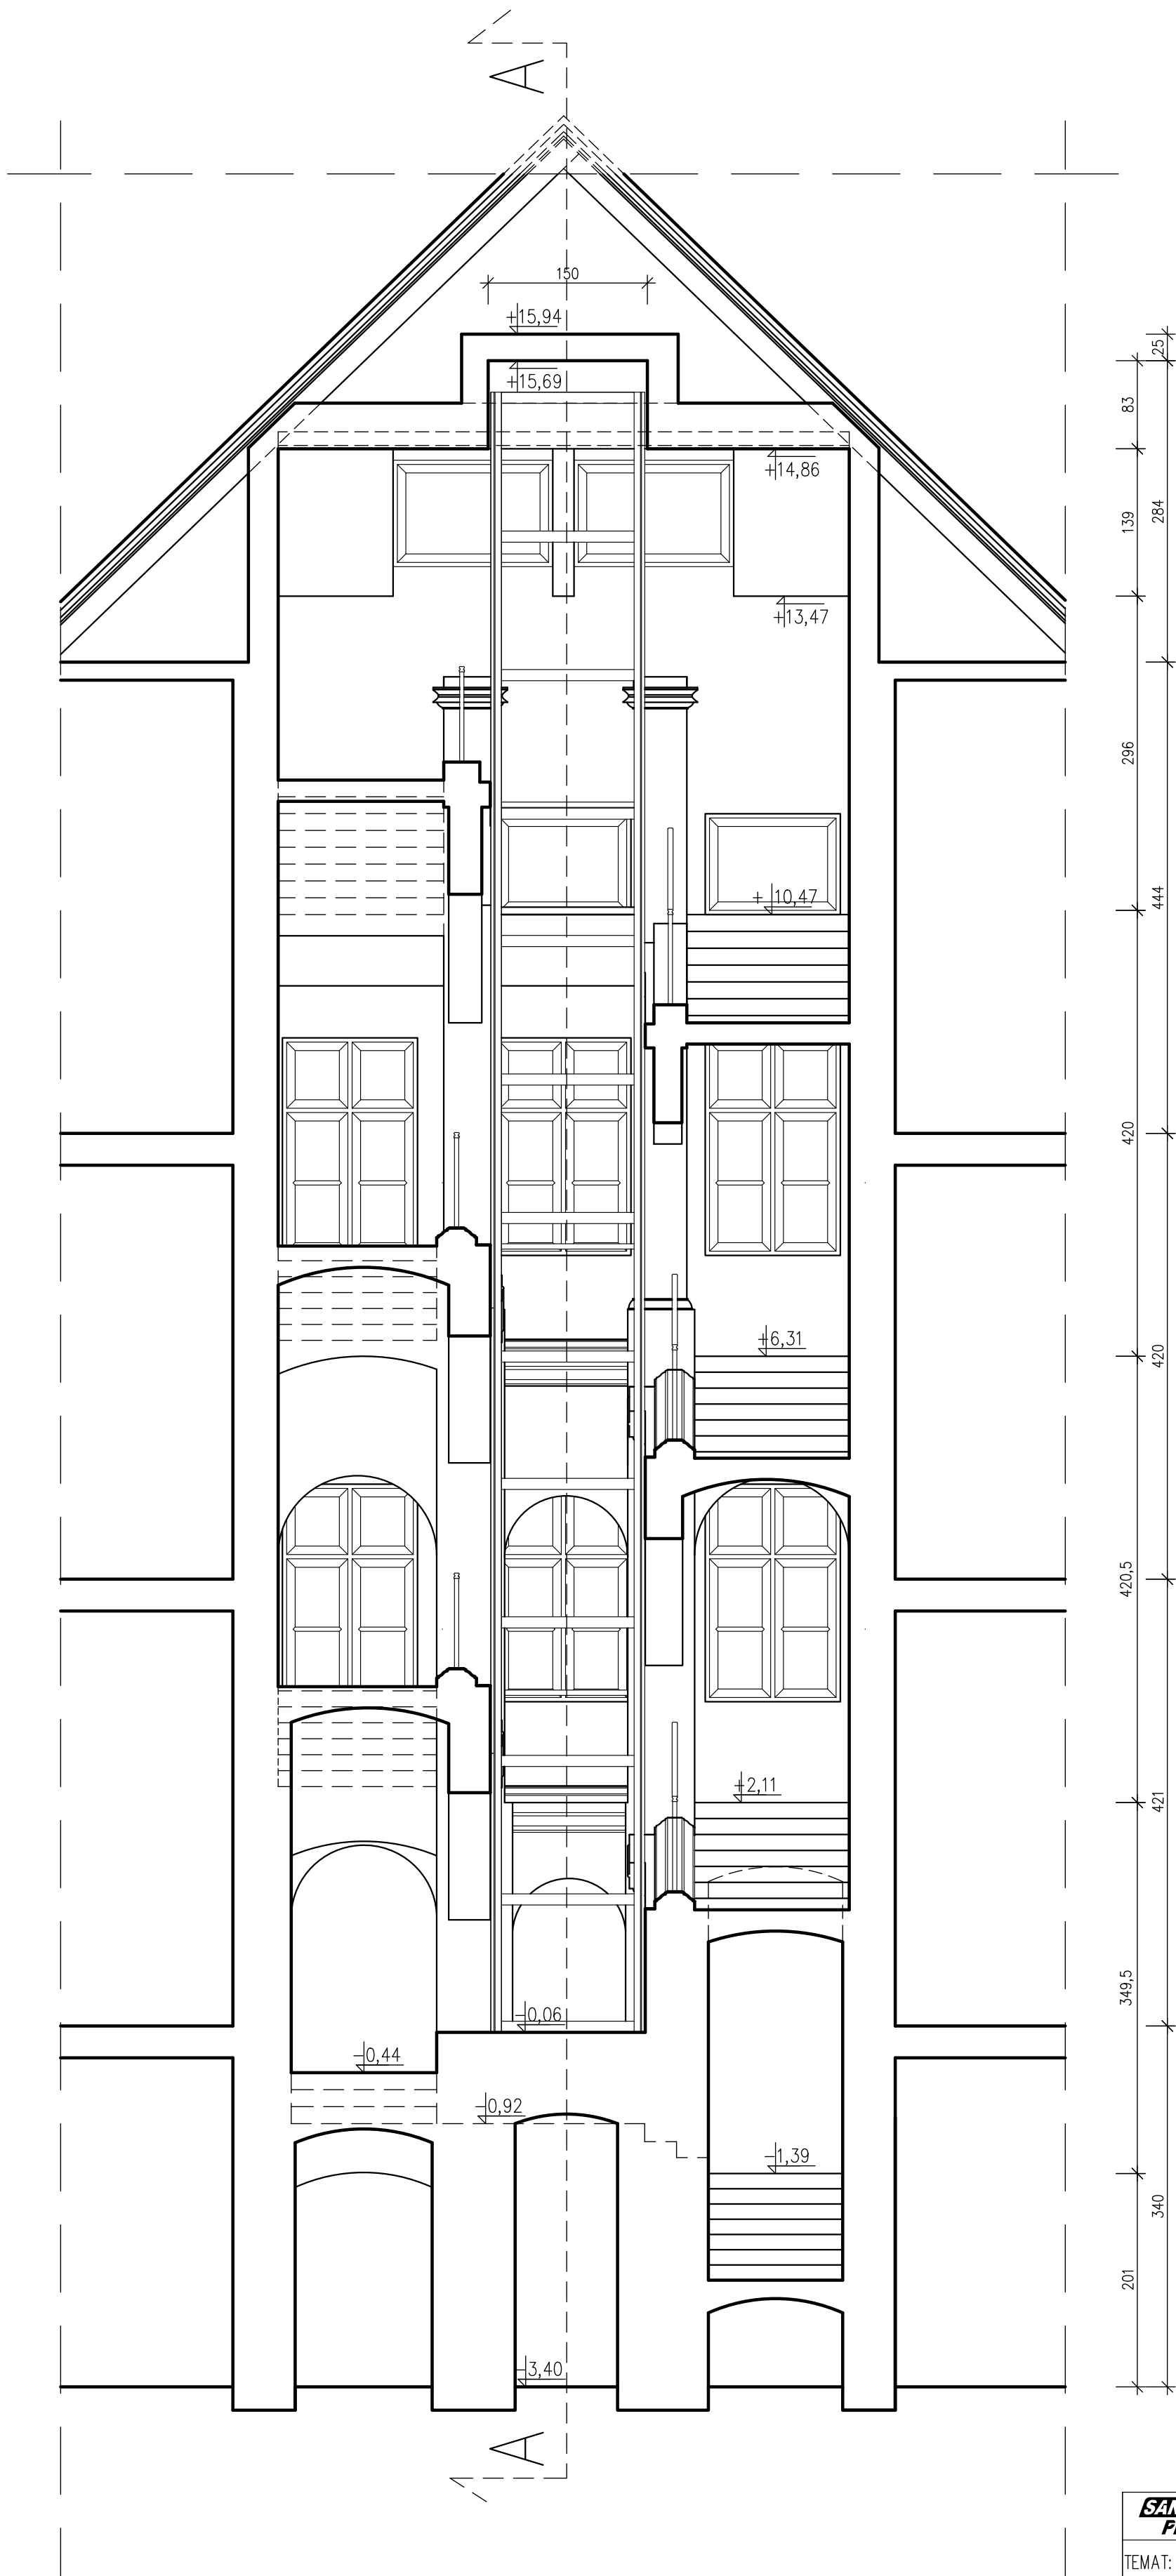

SAN-PROJ		"SAN-PROJ" Usługi Projektowe	
		Janusz Kalamarz	
TEMAT: Inwentaryzacja budynku Sgdu w Wodowicach pod wymianę windy wraz z sztybem			
TREŚĆ RYSUNKU: Rzut klatki schodowej – przekrój B-B		SKALA 1: 50	
imie i nazwisko		nr upr	podpis
OPRACOWAŁ:		BRANZA architektura	
techn. bud Elżbieta Żołyniak		NUMER RYSUNKU	
mgr inż. Stanisław Półtorak		7	
UMOWA	DATA 01-2025	STADIUM	IN