


Przekrój C-C  
skala 1:50  
inwentaryzacja

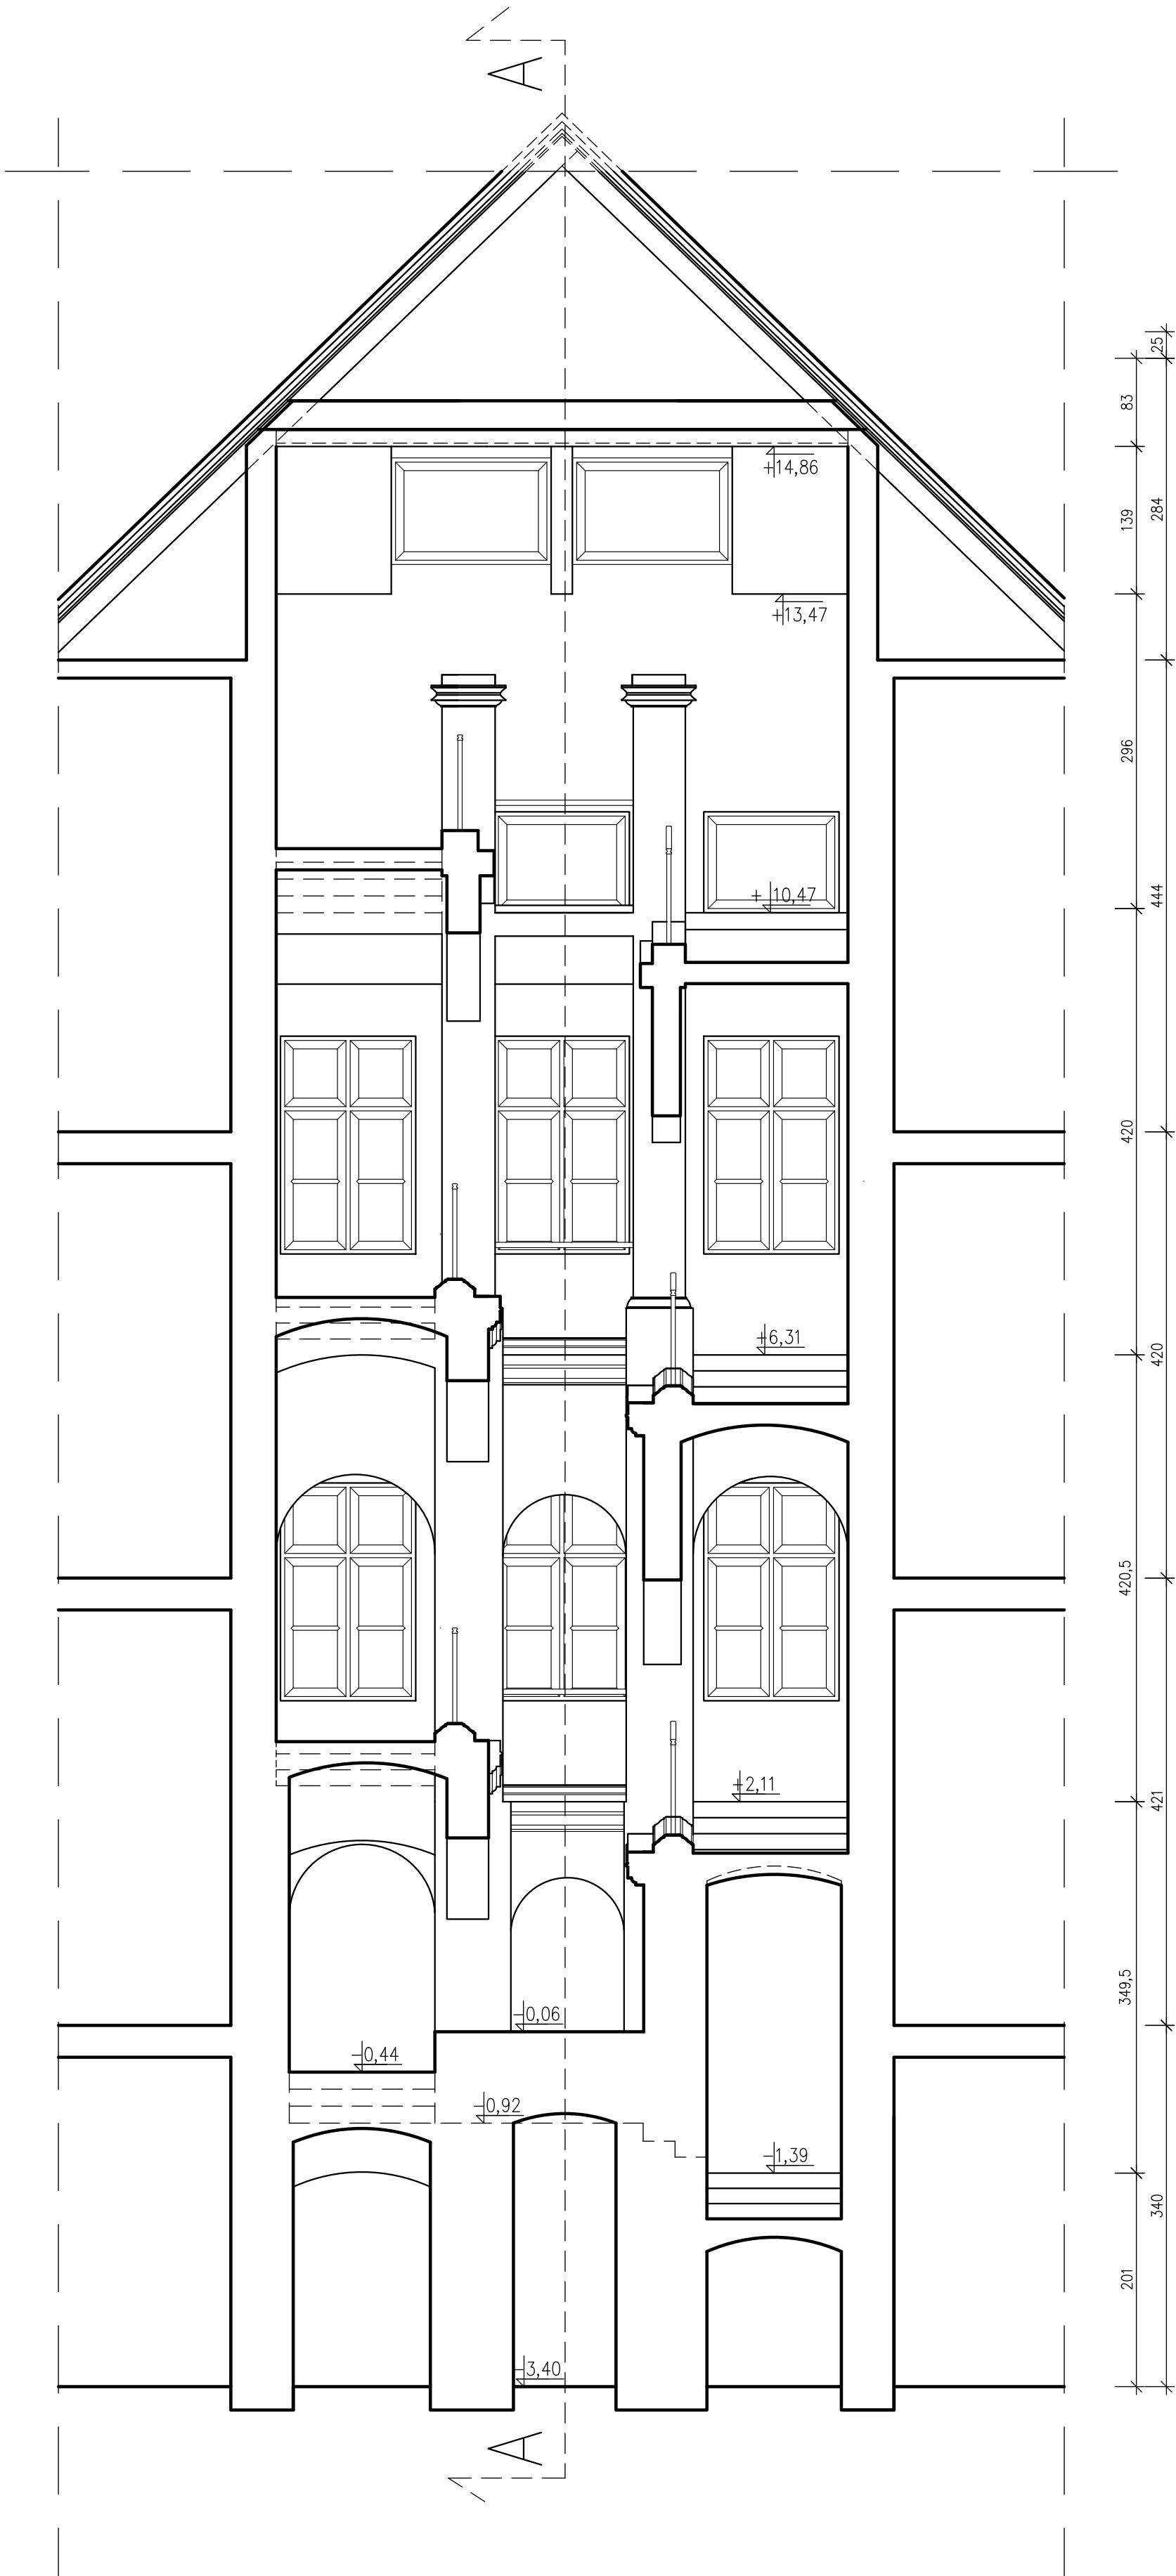

<b>SAN-PROJ</b>		<b>"SAN-PROJ" Usługi Projektowe</b>	
		<b>Janusz Kalamarz</b>	
TEMAT: Inwentaryzacja budynku Sgdu w Wodowicach pod wymianę windy wraz z szybem			
TREŚĆ RYSUNKU: Rzut klatki schodowej – przekrój C-C		SKALA 1:50	
imie i nazwisko nr upr podpis		BRANZA architektura NUMER RYSUNKU	
OPRACOWAŁ techn. bud Elżbieta Żołniak mgr inż. Stanisław Półtorak			
UMOWA	DATA 01-2025		