Jednostka ewidencyjna: 140106_5 WYŚMIERZYCE-OBSZAR WIEJSKI

Obręb ewidencyjny: 0005 KLASY, 0004 KORZEŃ

Skala 1:1000
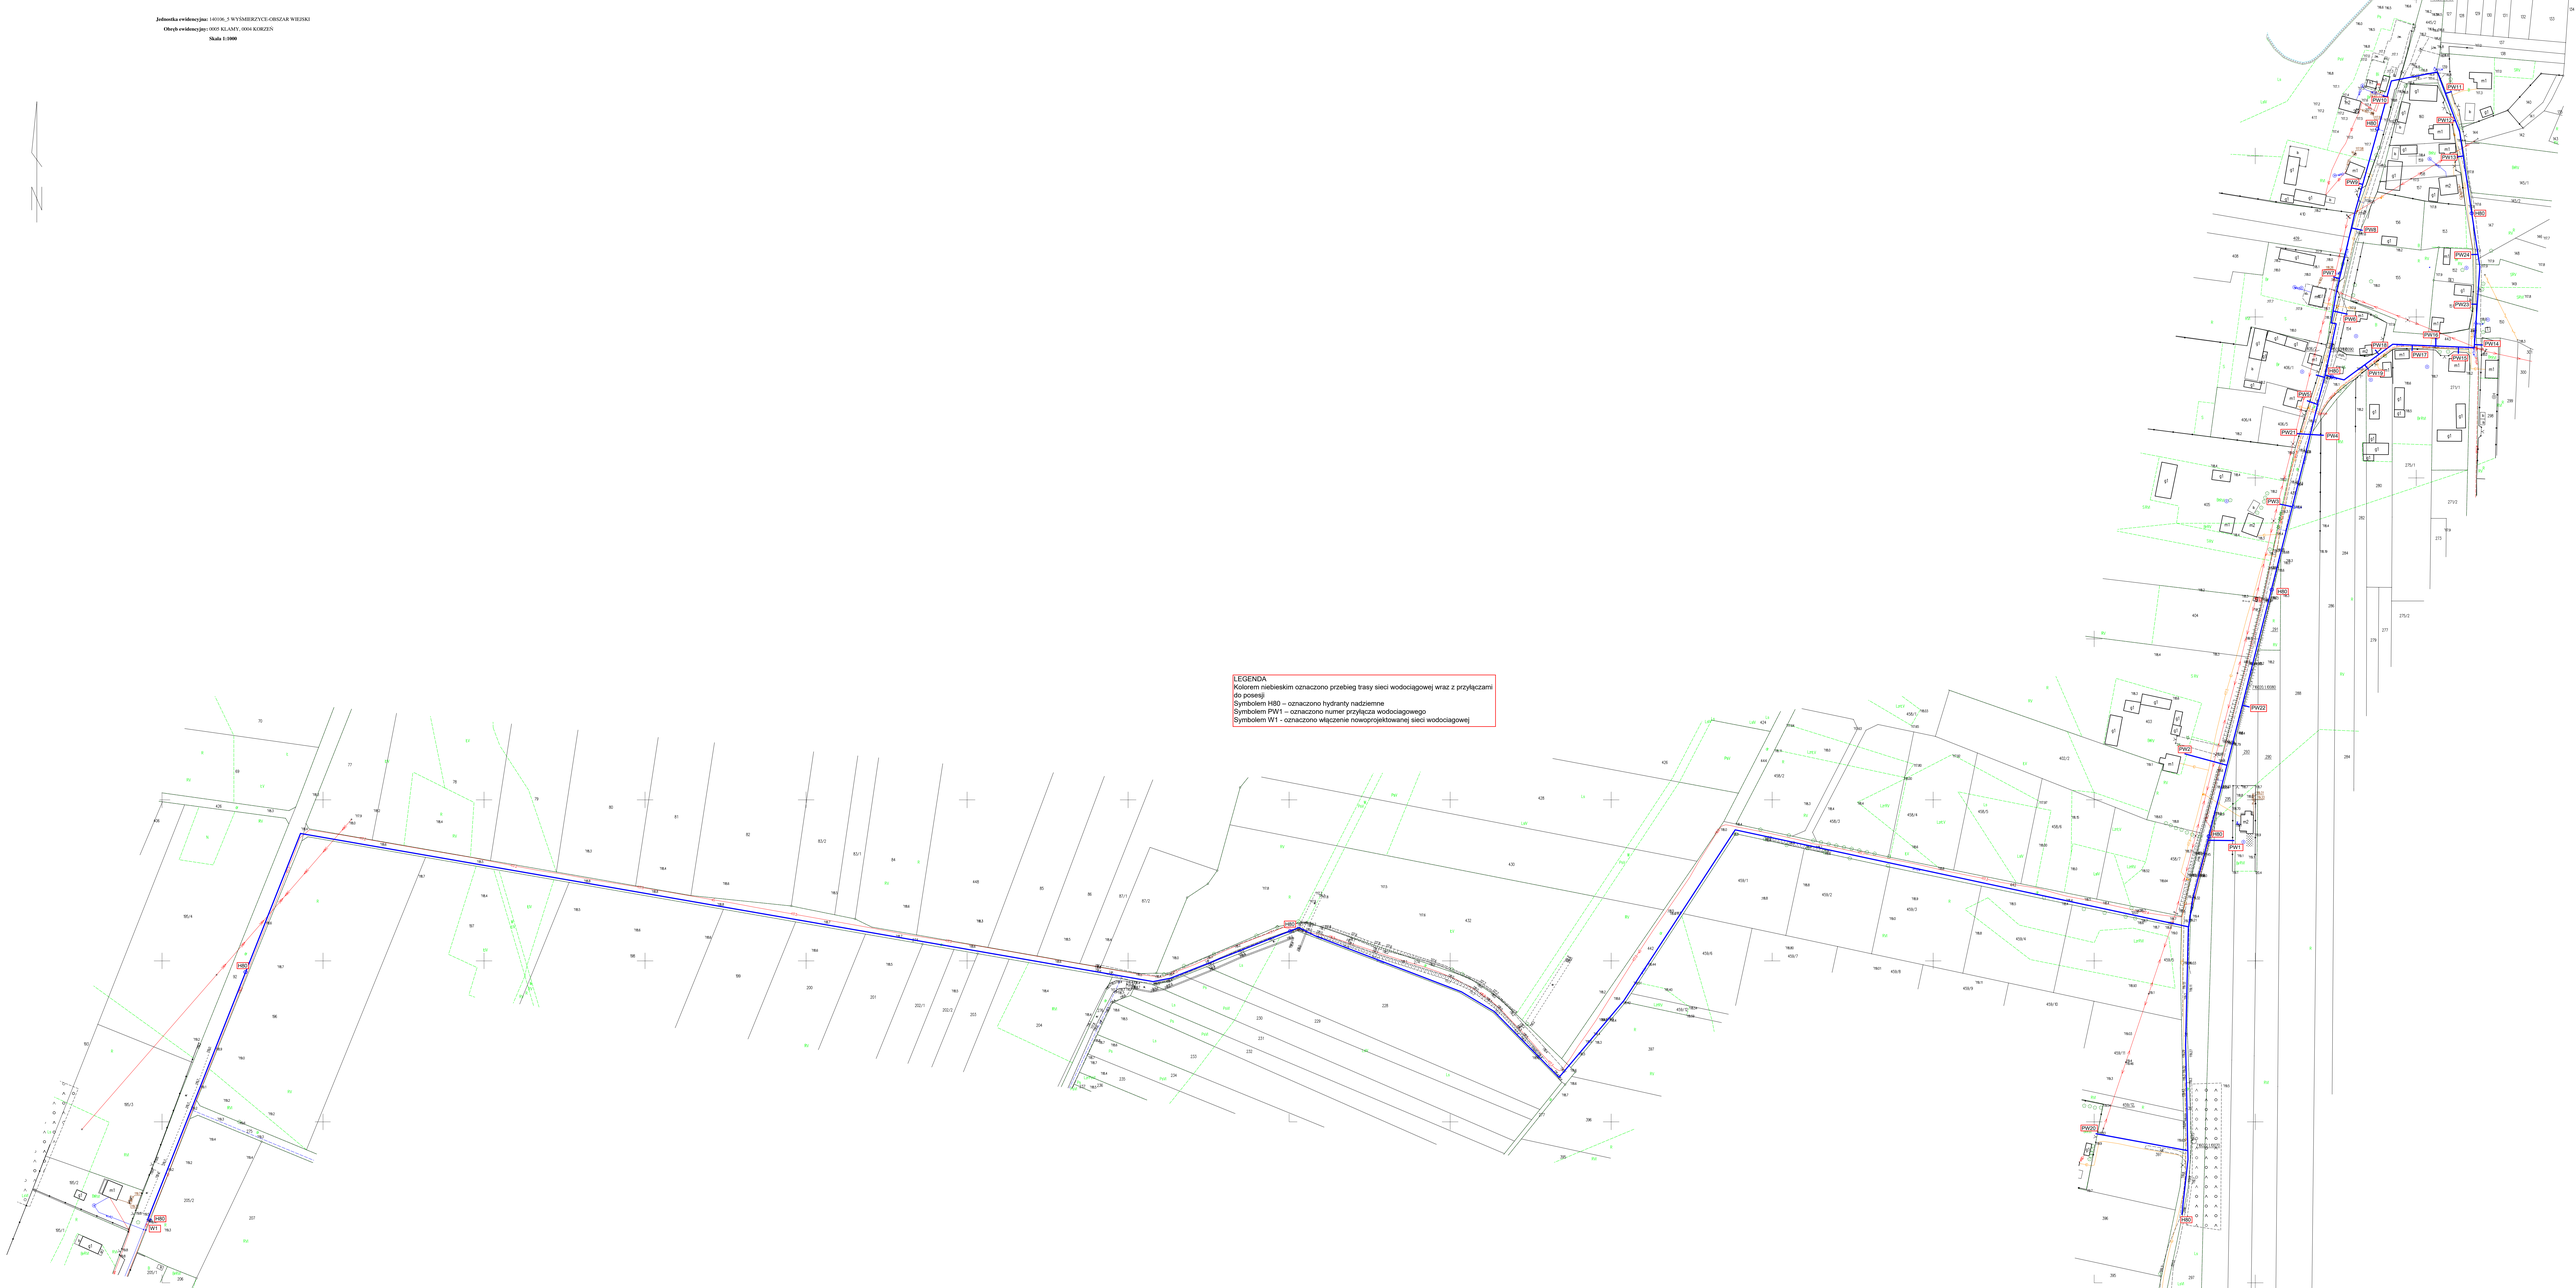
LEGENDA
Kolorem niebieskim oznaczono przebieg trasy sieci wodociągowej wraz z przyłączami do posesji
Symbolem H80 – oznaczono hydranty nadziemne
Symbolem PW1 – oznaczono numer przyłącza wodociągowego
Symbolem W1 - oznaczono włączenie nowoprojektowanej sieci wodociągowej