Jednostka ewidencyjna: 140106_5 WYŚMIERZYCE-OBSZAR WIEJSKI
Obręb ewidencyjny: 0009 OLSZOWA, 0002 GRZMIĄCA, 0010 PAPROTNO

Skala 1:1000

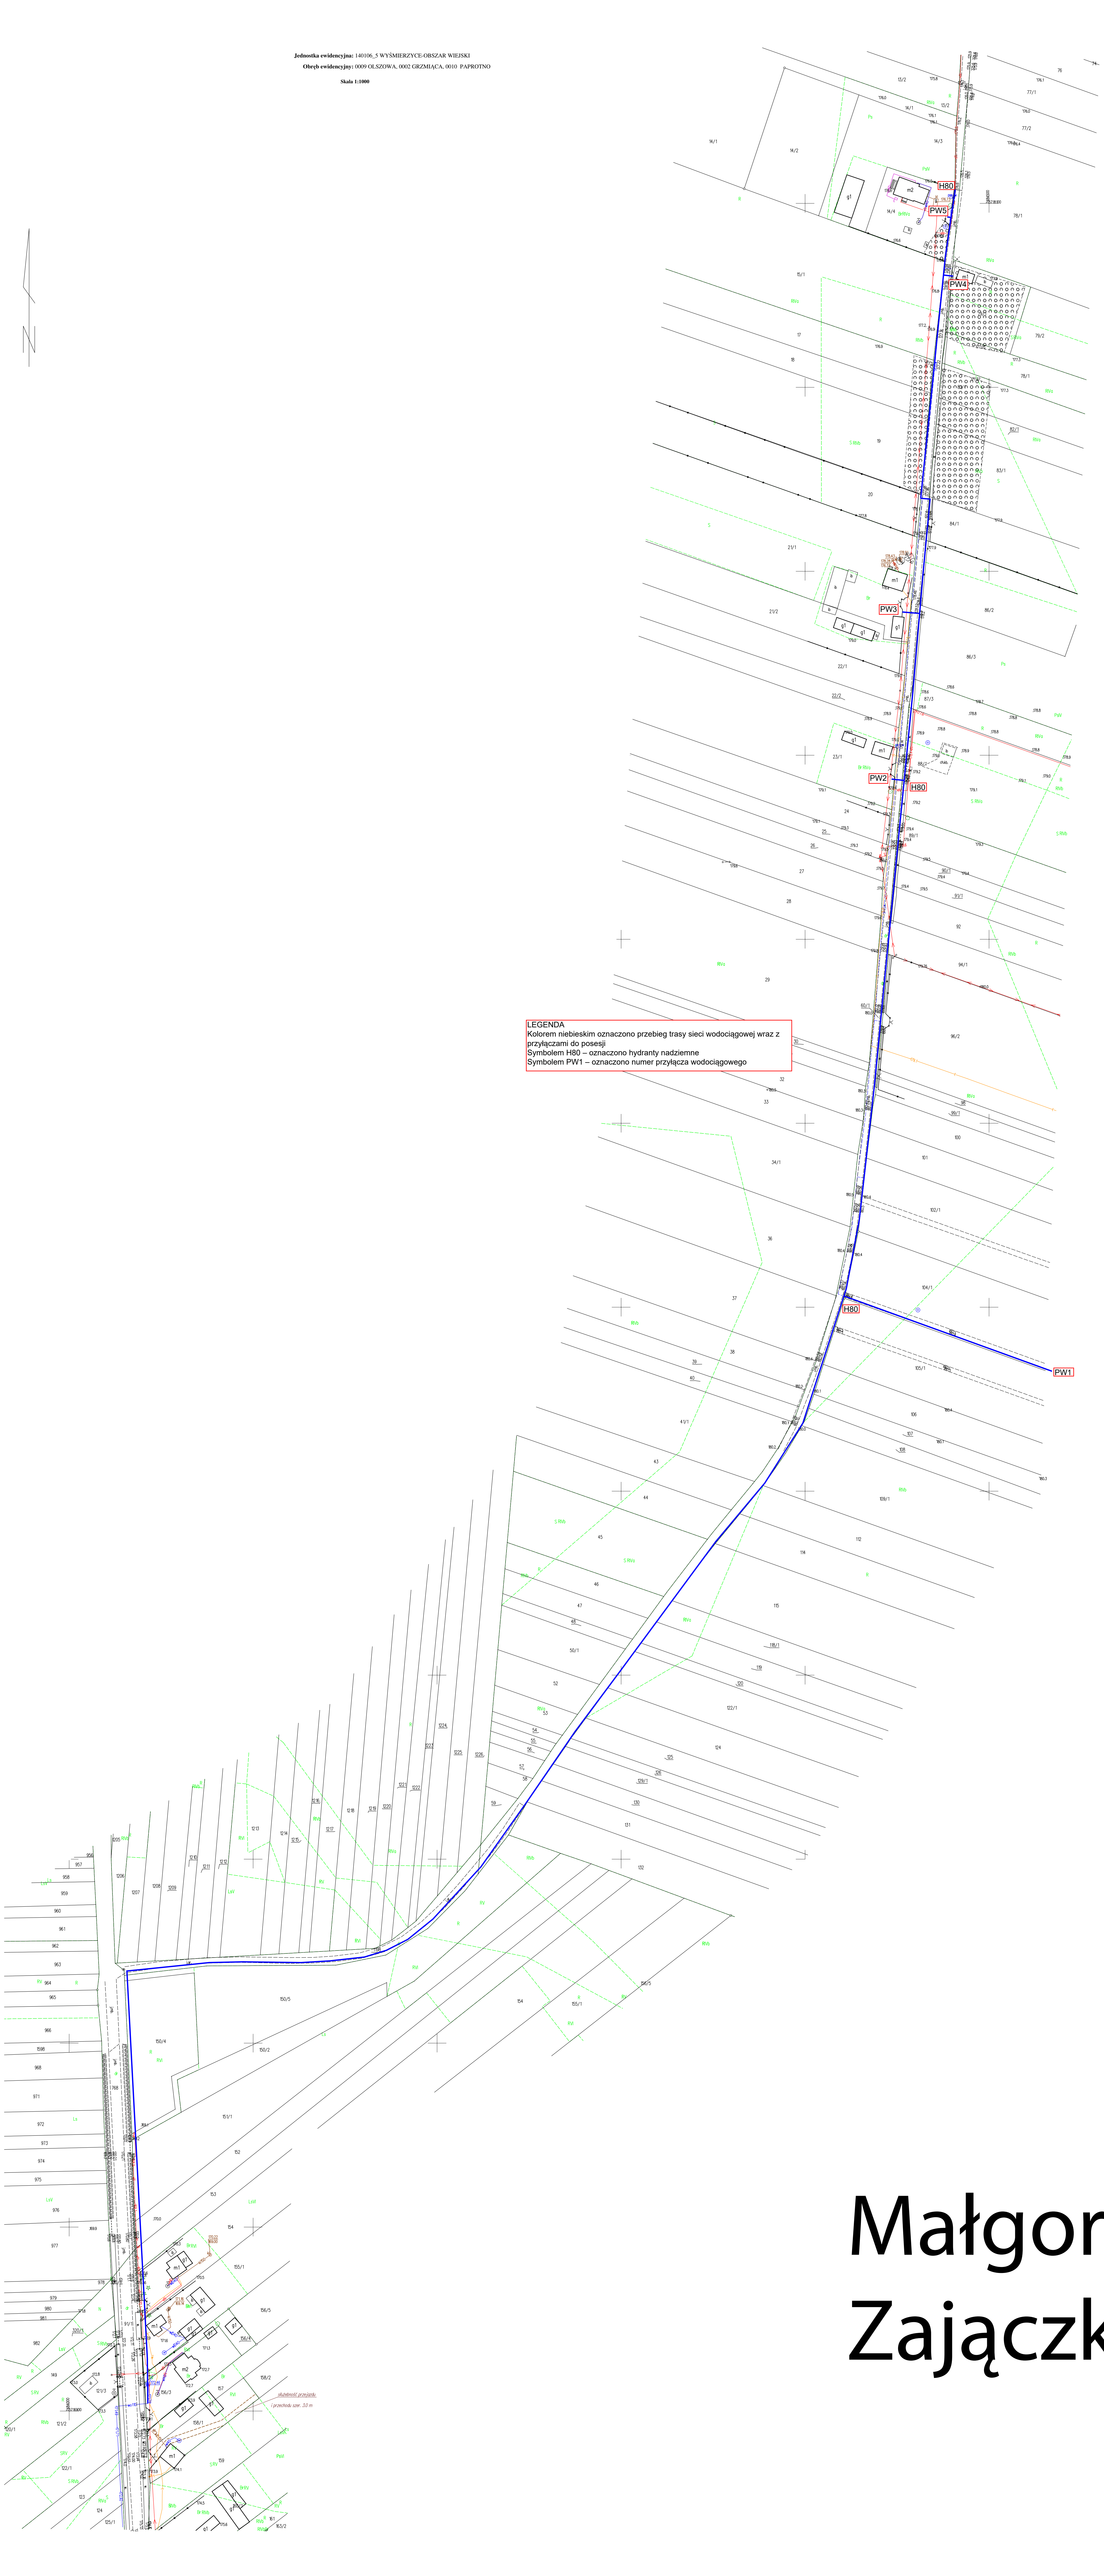

Małgor
Zajączk