


BRAMA DWUSKRZYDŁOWA, SZT. 2  
SKALA 1:10

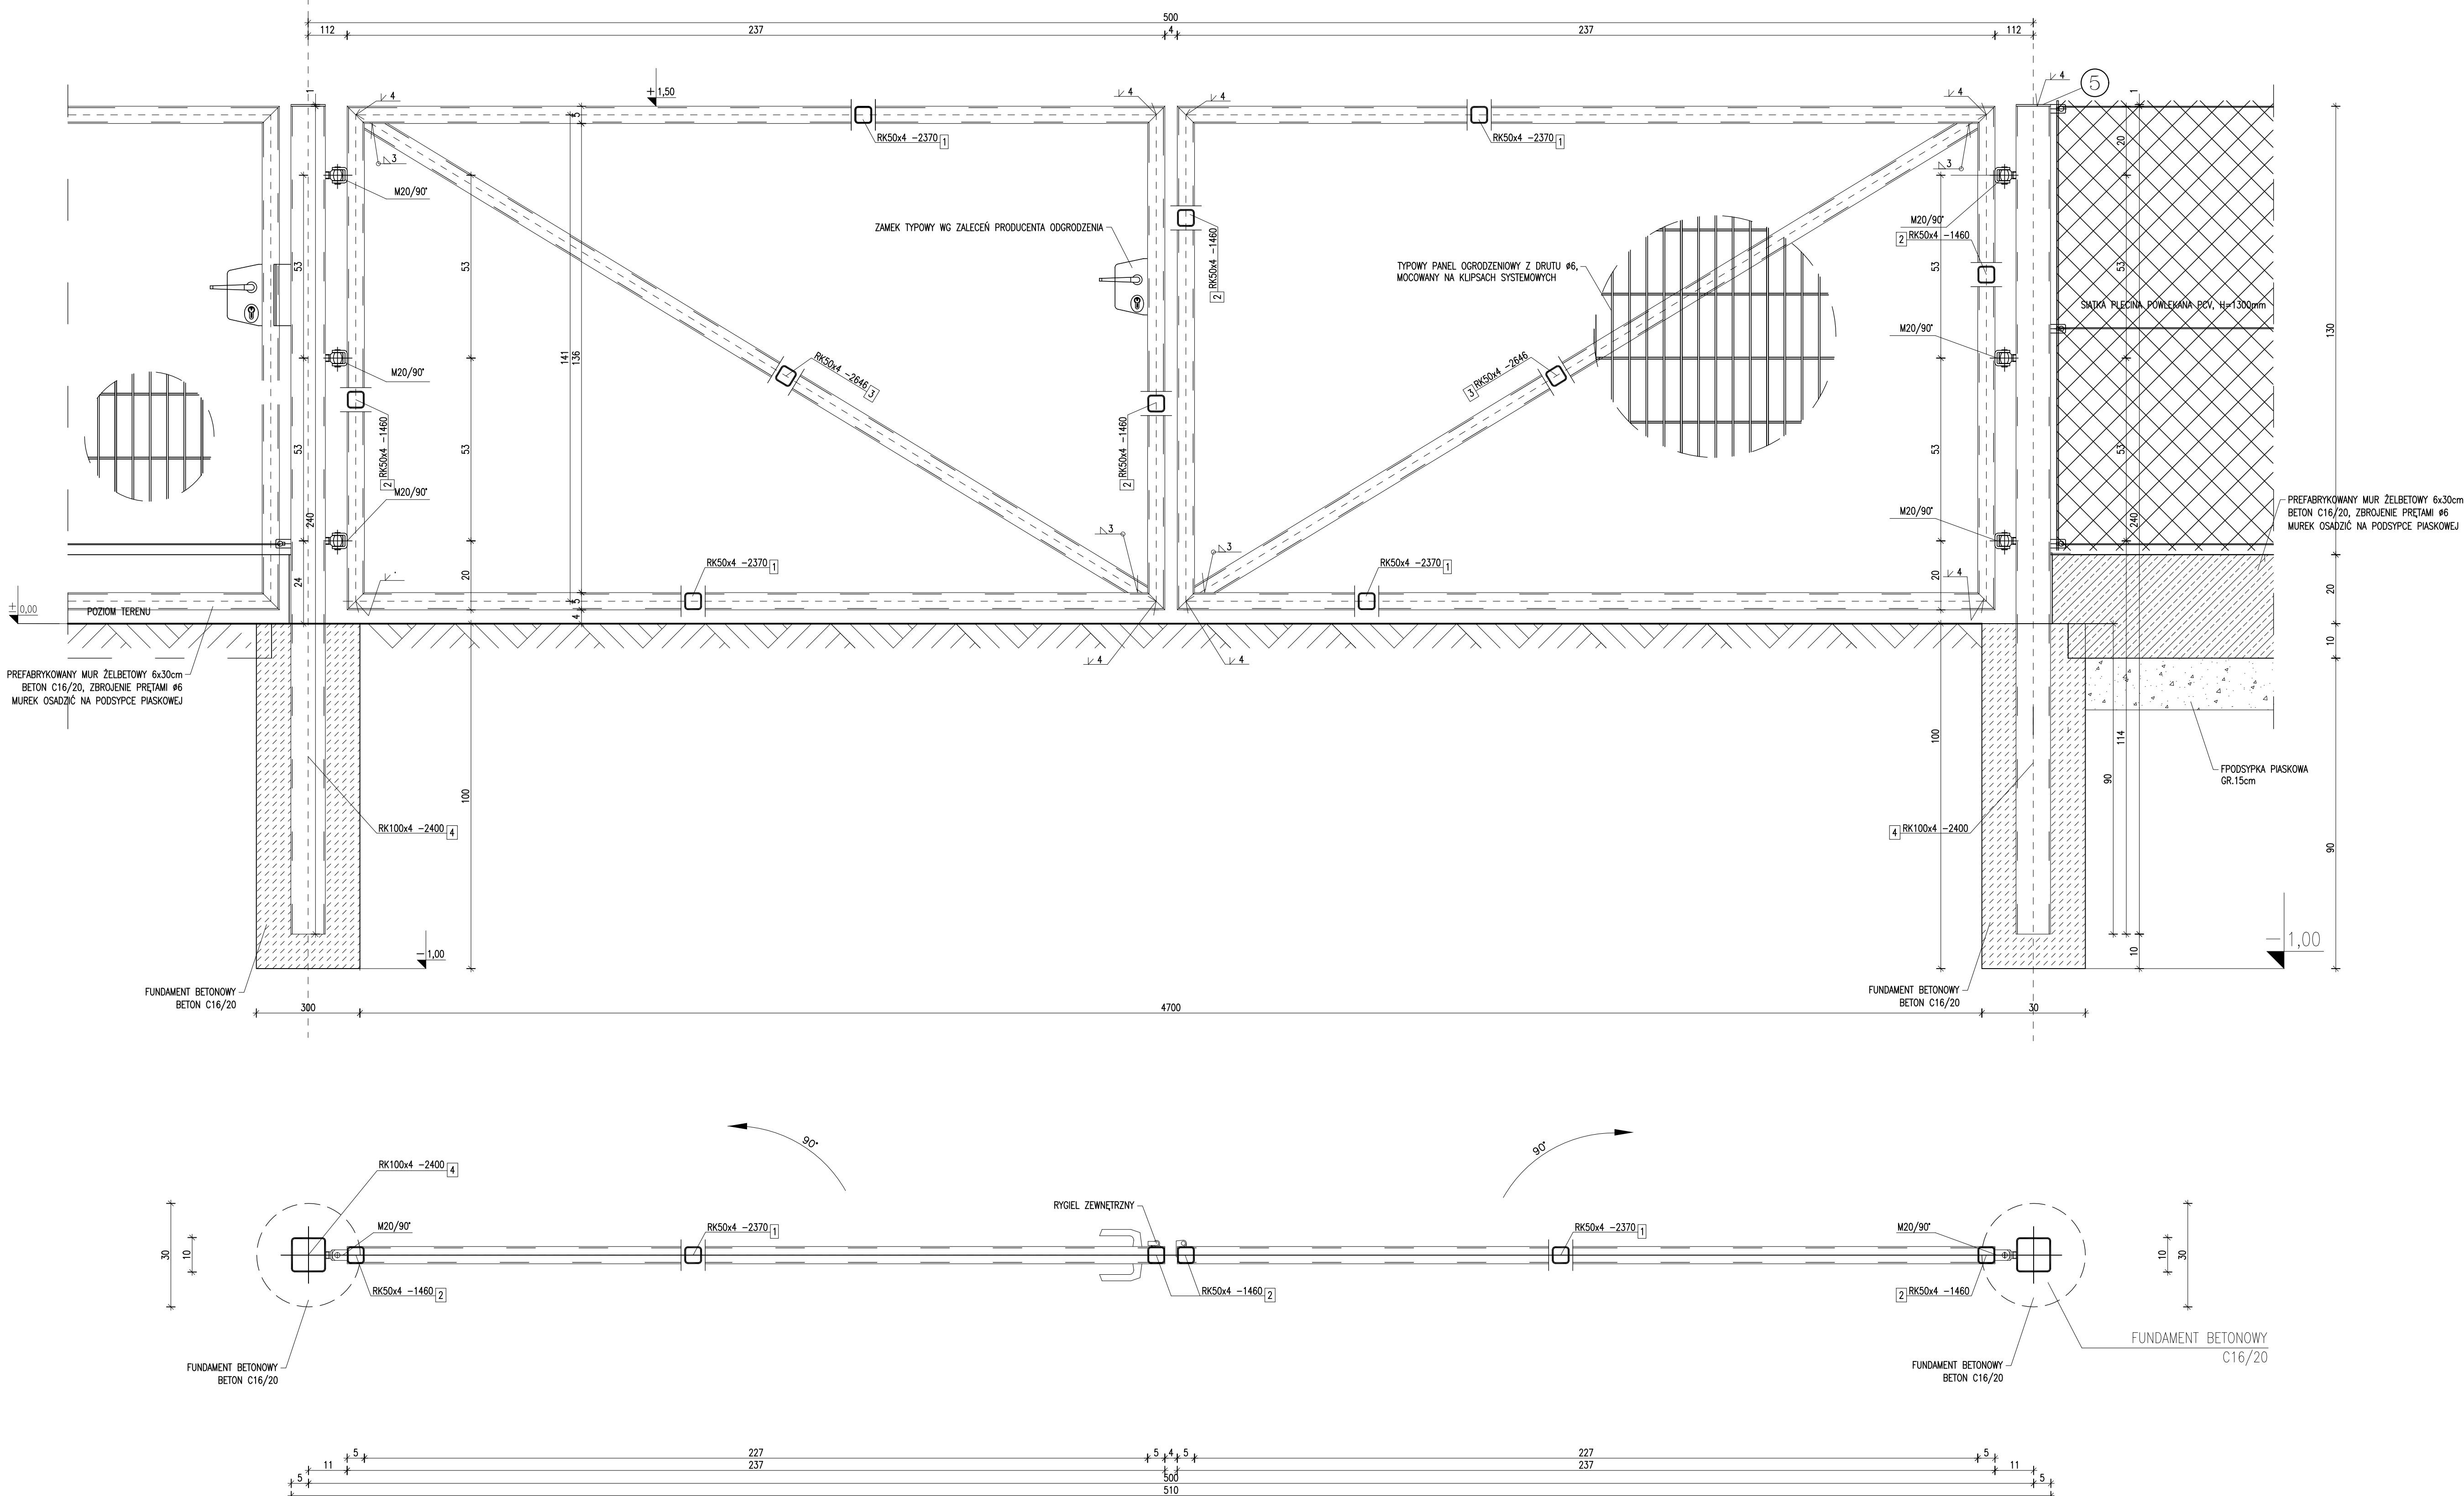

Stal: S235  
Spawanie MAG

 projektowanie architektury i inżynierii ul. Kaszubska Wielkiego 87c, 32-400 Myszyńce    tel. 509675101    [triso@projekt@gmail.com]									
<b>BUDOWA PUNKTU SELEKTYWNEJ ZBIÓRKI ODPADÓW W GMINIE ISOŁOMIA-WAWRZENCYZYCE</b>									
Tytuł projektu		BRAMA DWUSKRZYDŁOWA				Lokalizacja		dz. nr 456/3, obr. [01010]Wawrzencyzce jedn. ewid. 120602. 2	
Rodzaj projektu		ARCHITEKTURA / PROJEKT BUDOWLANY				Data		<div> <div>grudzień-2024</div> <div> <div>tytuł</div> <div>1:10</div> </div> <div> <div>skala</div> <div>0-02</div> </div> </div>	
Zamawiający		mgr inż. arch. JAROSŁAW SOLARZ upr. proj. nr ewid. 215 / 2001 spec. architektura				KONTAKT			
Wykonawca		mgr inż. arch. WŁOCIĘCH SOLARZ							
Projektant		mgr inż. arch. WIKTOR KIELAN upr. proj. nr ewid. 52 / 2000 spec. architektura							