



FURTKA, SZT. 2
SKALA 1:10

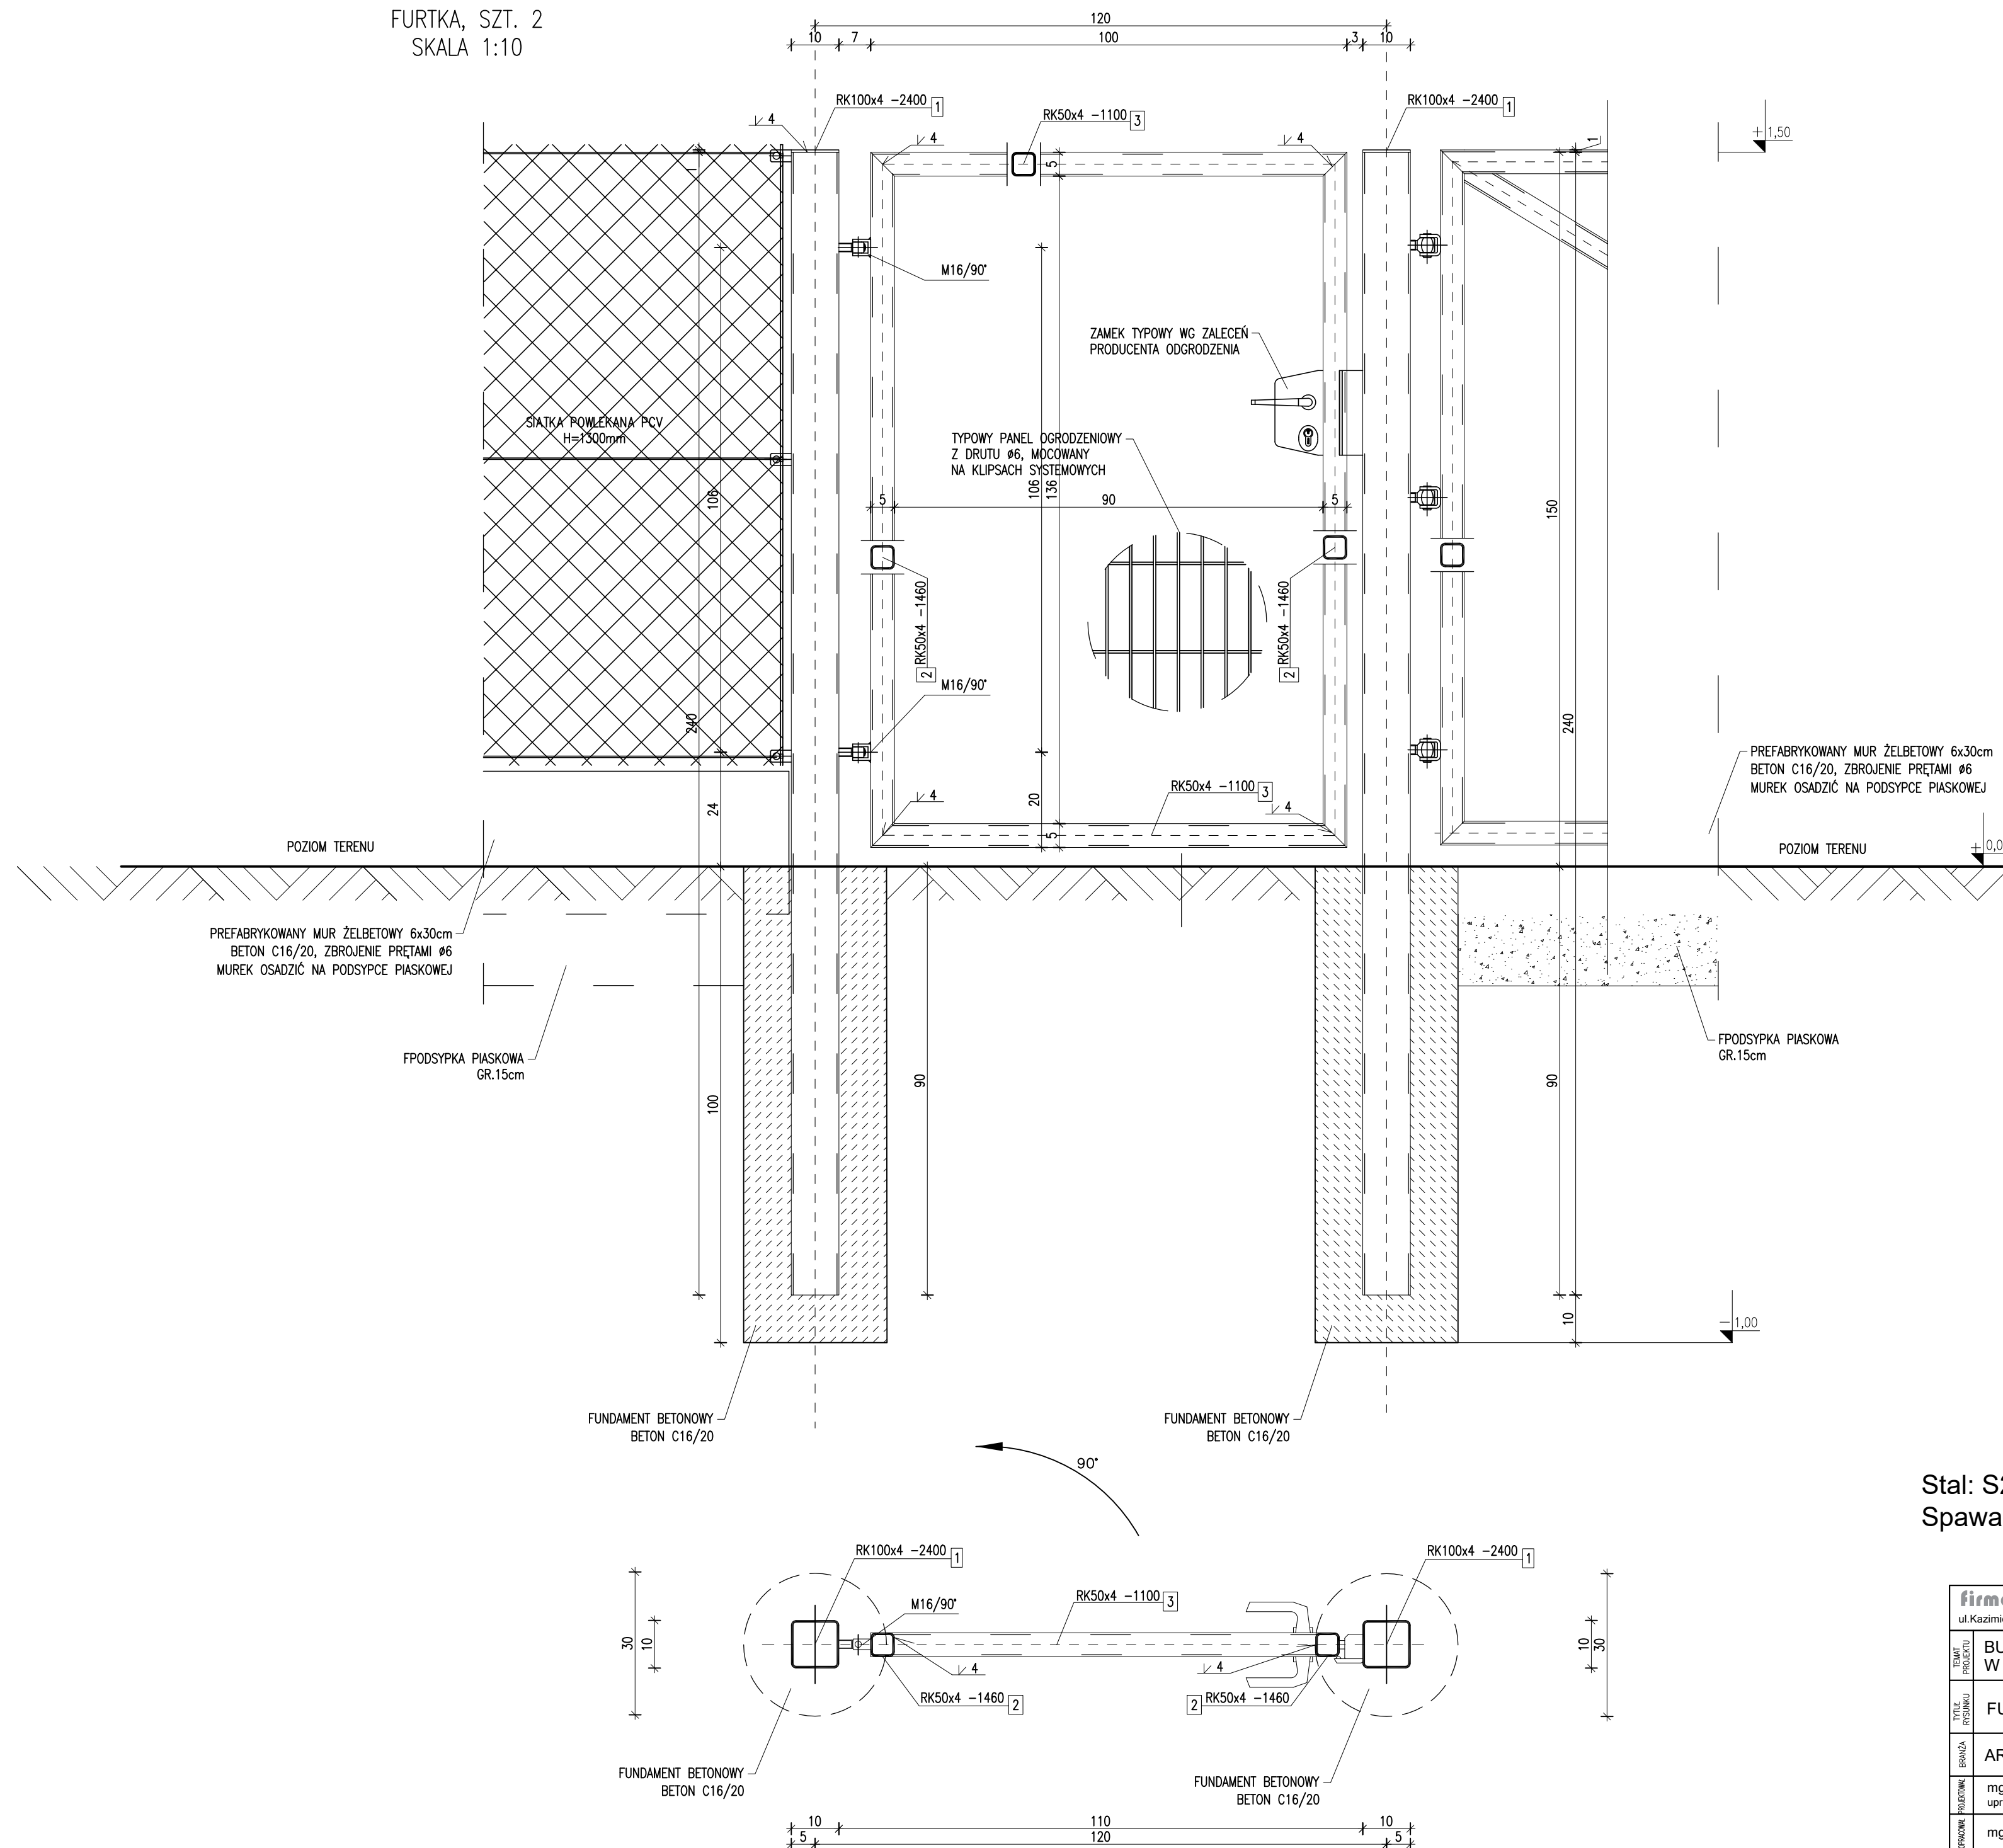

Stal: S235
Spawanie MAG

<div><div> Firma Triso</div><div>projektowanie architektoniczne i inżynierne</div><div>ul. Kazimierza Wielkiego 87c, 32-400 Myślenice tel.509675101 trisoprojekt@gmail.com</div></div>									
TYTUŁ PROJEKTU		BUDOWA PUNKTU SELEKTYWNEJ ZBIÓRKI ODPADÓW W GMINIE IGOŁOMIA-WAWRZENCZYNE							
TYTUŁ RYSUNKU		FURTKA WEJŚCIOWA						dz. nr 456/3, obr.[0010]Wawrzęńczyne jedn.ewid.120602_2	
BRANŻA		ARCHITEKTURA / PROJEKT BUDOWLANY						A2	
OPISOWNIK PROJEKTOWY		mgr inż. arch. JAROSŁAW SOLARZ upr. proj. nr ewid. 215 / 2001 spec. architektoniczna				PROJEKT	DATA	FORMA	
		mgr inż. arch. WOJCIECH SOLARZ							
SPRAWDZĄCY		mgr inż. arch. WIKTOR KIELAN upr. proj. nr ewid. 52 / 2000 spec. architektoniczna				PROJEKT		SKALA	
								1:10	
								NR RYSUNKU	
								0-03	
grudzień-2024									