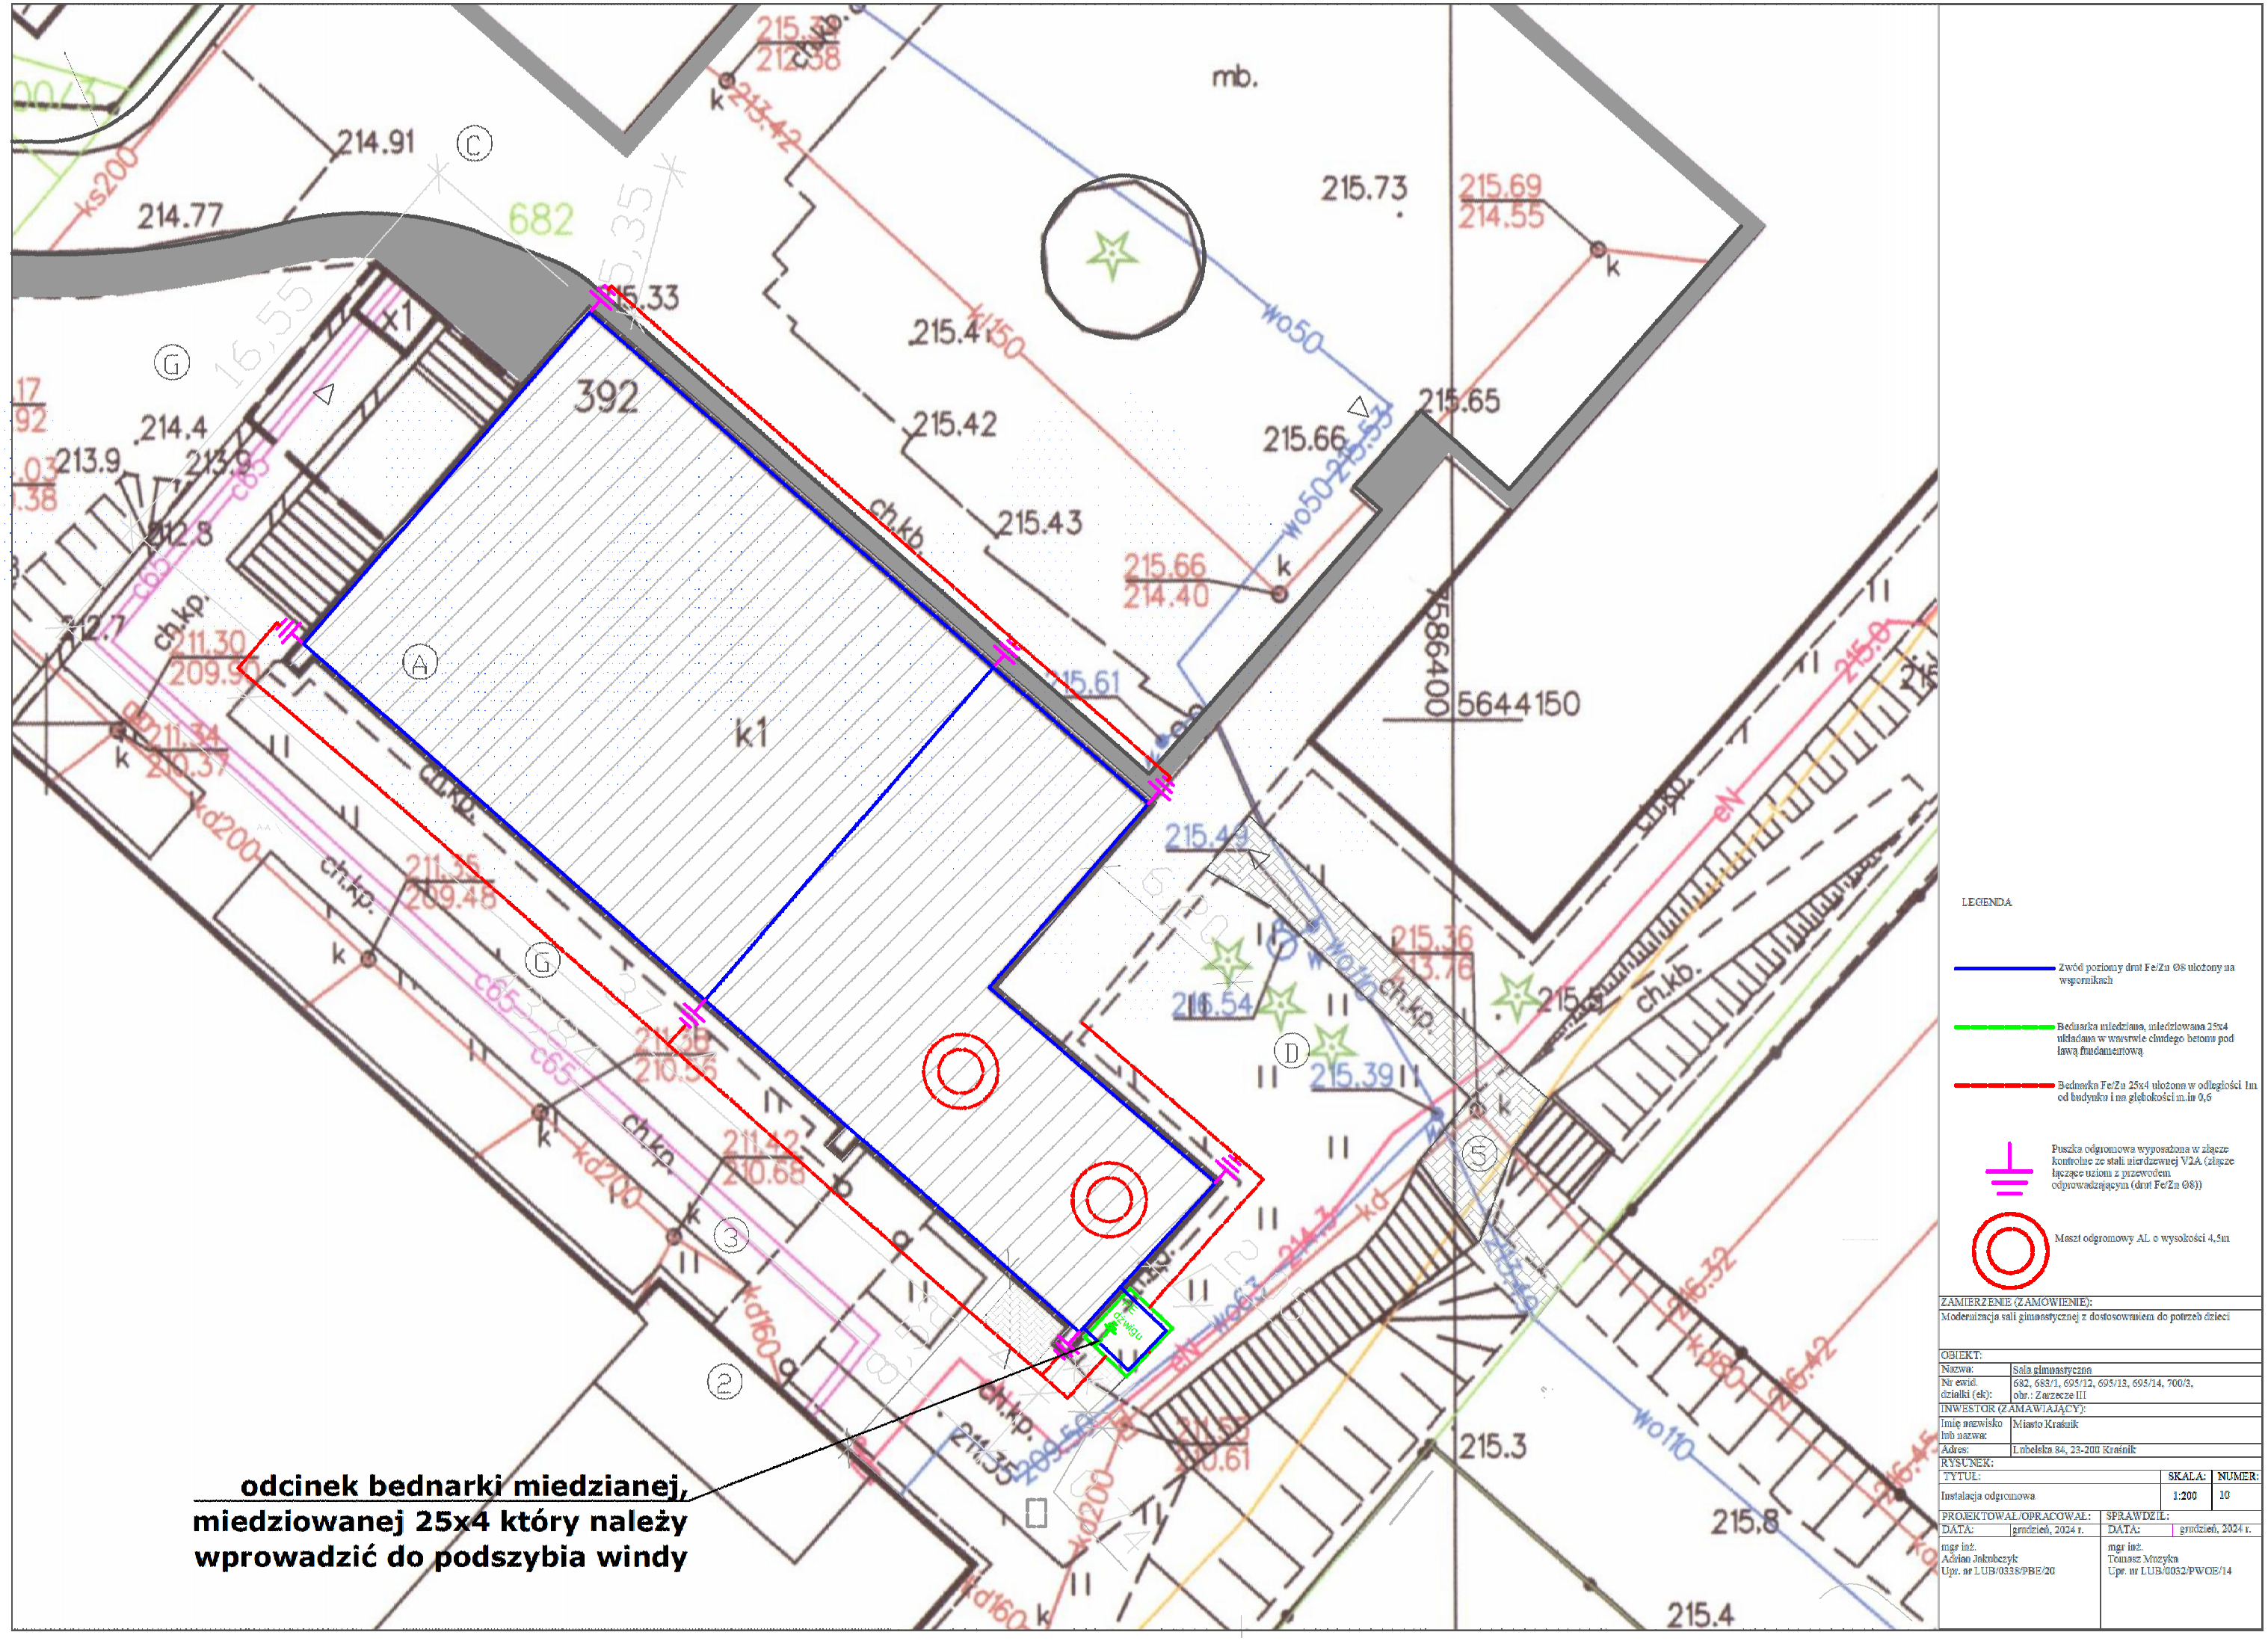

ZAMIERZENIE (ZAMÓWIENIE):			
Modernizacja sali gimnastycznej z dostosowaniem do potrzeb dzieci			
OBIEKT:			
Nazwa:	Sala gimnastyczna		
Nr ewid. działki (ek):	682, 683/1, 695/12, 695/13, 695/14, 700/3, obr.: Zarzecze III		
INWESTOR (ZAMAWIAJĄCY):			
Imię nazwisko lub nazwa:	Miasto Kraśnik		
Adres:	Lubelska 84, 23-200 Kraśnik		
RYSUNEK:			
TYTUŁ:		SKALA:	NUMER:
Instalacja odgromowa		1:200	10
PROJEKTOWAŁ/OPRACOWAŁ:		SPRAWDZIŁ:	
DATA:	grudzień, 2024 r.	DATA:	grudzień, 2024 r.
mgr inż. Adrian Jakubczyk Upr. nr LUB/0338/PBE/20		mgr inż. Tomasz Muzyka Upr. nr LUB/0052/PWOE/14	