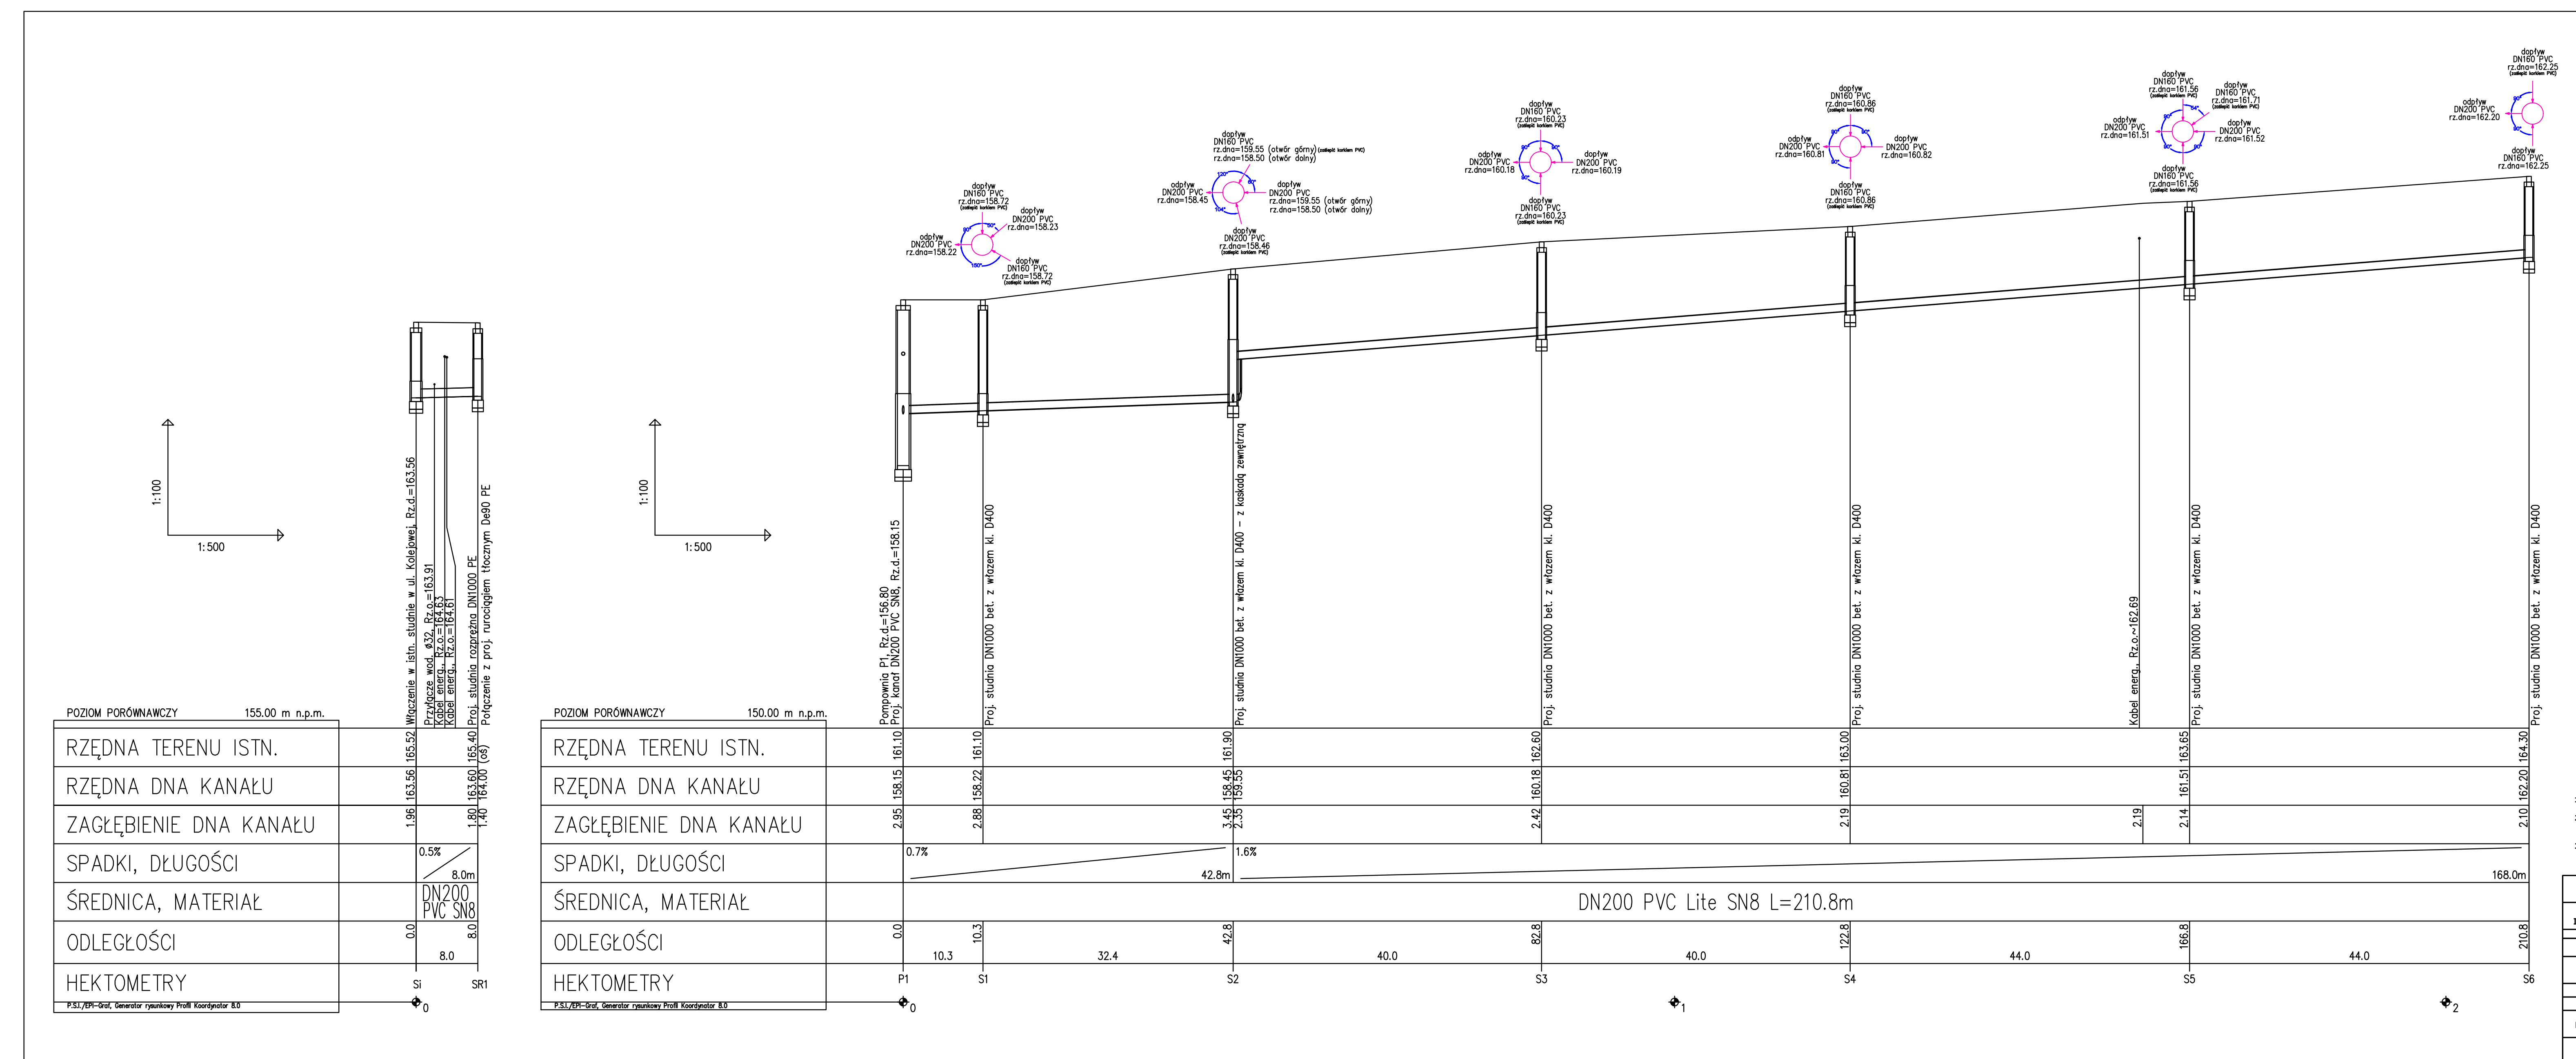
1:100
1:500
POZIOM PORÓWNAWCZY 155.00 m n.p.m.
Włączenie w istn. studnie w ul. Kolejowej, Rz.d.=163.56
Przyłącze wod. ø32, Rz.o.=163.91
Kabel energ., Rz.o.=164.63
Kabel energ., Rz.o.=164.61
Proj. studnia rozprężna DN1000 PE
Połączenie z proj. rurociągiem tłocznym De90 PE
RZĘDNA TERENU ISTN. 165.52 165.40 (oś)
RZĘDNA DNA KANAŁU 163.56 163.60 164.00
ZAGŁĘBIENIE DNA KANAŁU 1.96 1.80 1.40
SPADKI, DŁUGOŚCI 0.5% 8.0m
ŚREDNICA, MATERIAŁ DN200 PVC SN8
ODLEGŁOŚCI 0.0 8.0 8.0
HEKTOMETRY Si SR1 0
P.S.I./EM-Graf, Generator rysunkowy Profil Koordynator 8.0
POZIOM PORÓWNAWCZY 150.00 m n.p.m.
Pompownia P1, Rz.d.=156.80
Proj. kanał DN200 PVC SN8, Rz.d.=158.15
Proj. studnia DN1000 bet. z włazem kl. D400
Proj. studnia DN1000 bet. z włazem kl. D400 – z kaskadą zewnętrzną
Kabel energ., Rz.o.=162.69
dopływ DN160 PVC rz.dna=158.72
odpływ DN200 PVC rz.dna=158.22
dopływ DN200 PVC rz.dna=158.23
dopływ DN160 PVC rz.dna=158.72
dopływ DN160 PVC rz.dna=159.55 (otwór górny) rz.dna=158.50 (otwór dolny)
odpływ DN200 PVC rz.dna=158.45
dopływ DN200 PVC rz.dna=159.55 (otwór górny) rz.dna=158.50 (otwór dolny)
dopływ DN200 PVC rz.dna=158.46
dopływ DN160 PVC rz.dna=160.23
odpływ DN200 PVC rz.dna=160.18
dopływ DN200 PVC rz.dna=160.19
dopływ DN160 PVC rz.dna=160.23
dopływ DN160 PVC rz.dna=160.86
odpływ DN200 PVC rz.dna=160.81
dopływ DN200 PVC rz.dna=160.82
dopływ DN160 PVC rz.dna=160.86
dopływ DN160 PVC rz.dna=161.56
odpływ DN200 PVC rz.dna=161.51
dopływ DN160 PVC rz.dna=161.71
dopływ DN200 PVC rz.dna=161.52
dopływ DN160 PVC rz.dna=161.56
dopływ DN160 PVC rz.dna=162.25
odpływ DN200 PVC rz.dna=162.20
dopływ DN160 PVC rz.dna=162.25
RZĘDNA TERENU ISTN. 161.10 161.10 161.90 162.60 163.00 163.65 164.30
RZĘDNA DNA KANAŁU 158.15 158.22 158.45 159.55 160.18 160.81 161.51 162.20
ZAGŁĘBIENIE DNA KANAŁU 2.95 2.88 3.45 2.35 2.42 2.19 2.19 2.14 2.10
SPADKI, DŁUGOŚCI 0.7% 42.8m 1.6% 168.0m
ŚREDNICA, MATERIAŁ DN200 PVC Lite SN8 L=210.8m
ODLEGŁOŚCI 0.0 10.3 42.8 82.8 122.8 166.8 210.8
10.3 32.4 40.0 40.0 44.0 44.0
HEKTOMETRY P1 S1 S2 S3 S4 S5 S6 0 1 2
P.S.I./EM-Graf, Generator rysunkowy Profil Koordynator 8.0

1. Wykonawcę zobowiązuje się do wykonania wykopów kontrolnych w celu ustalenia dokładnych miejsc skrzyżowań i faktycznych rzędnych uzbrojenia podziemnego krzyżującego się z projektowanymi sieciami.
2. Podczas realizacji prac metodą wykopową, w miejscach skrzyżowań projektowanej sieci z istniejącym uzbrojeniem podziemnym prace należy wykonywać ręcznie. W celu zabezpieczenia istniejącej infrastruktury podziemnej należy bezwzględnie przestrzegać zaleceń i uwag zawartych w protokole Narady Koordynacyjnej.
3. W przypadku kolizji robót z niezinwentaryzowanymi ciągami drenarskimi, w przypadku naruszenia (uszkodzenia) ich podczas realizacji robót, należy je bezwzględnie odtworzyć.

INWESTOR	Gmina Dobroszyce ul. Rynek 16, 56-410 Dobroszyce			STADIUM
NAZWA INWESTYCJI	Budowa sieci wodociągowej i kanalizacji sanitarnej na obszarze MPZP przy ul. Kolejowej w Dobroszycach			PT
ZAKRES:	rejon ulicy Bukowej			
ADRES:	powiat oleśnicki, gm. Dobroszyce, m. Dobroszyce OBRĘB 0004, dz. 507; 509/10			SKALA
NAZWA RYSUNKU	PROFILE PODŁUŻNE SIECI KANALIZACJI GRAWITACYJNEJ			1:100/500
ZESPÓŁ PROJEKTOWY				
	BRANŻA	IMIĘ I NAZWISKO	PODPIS	DATA
Projektował	SANITARNA	mgr inż. Krzysztof Dzikoński upr. nr DOŚ/0151/PWBS/18		12.2024
				NR RYSUNKU
				2.1