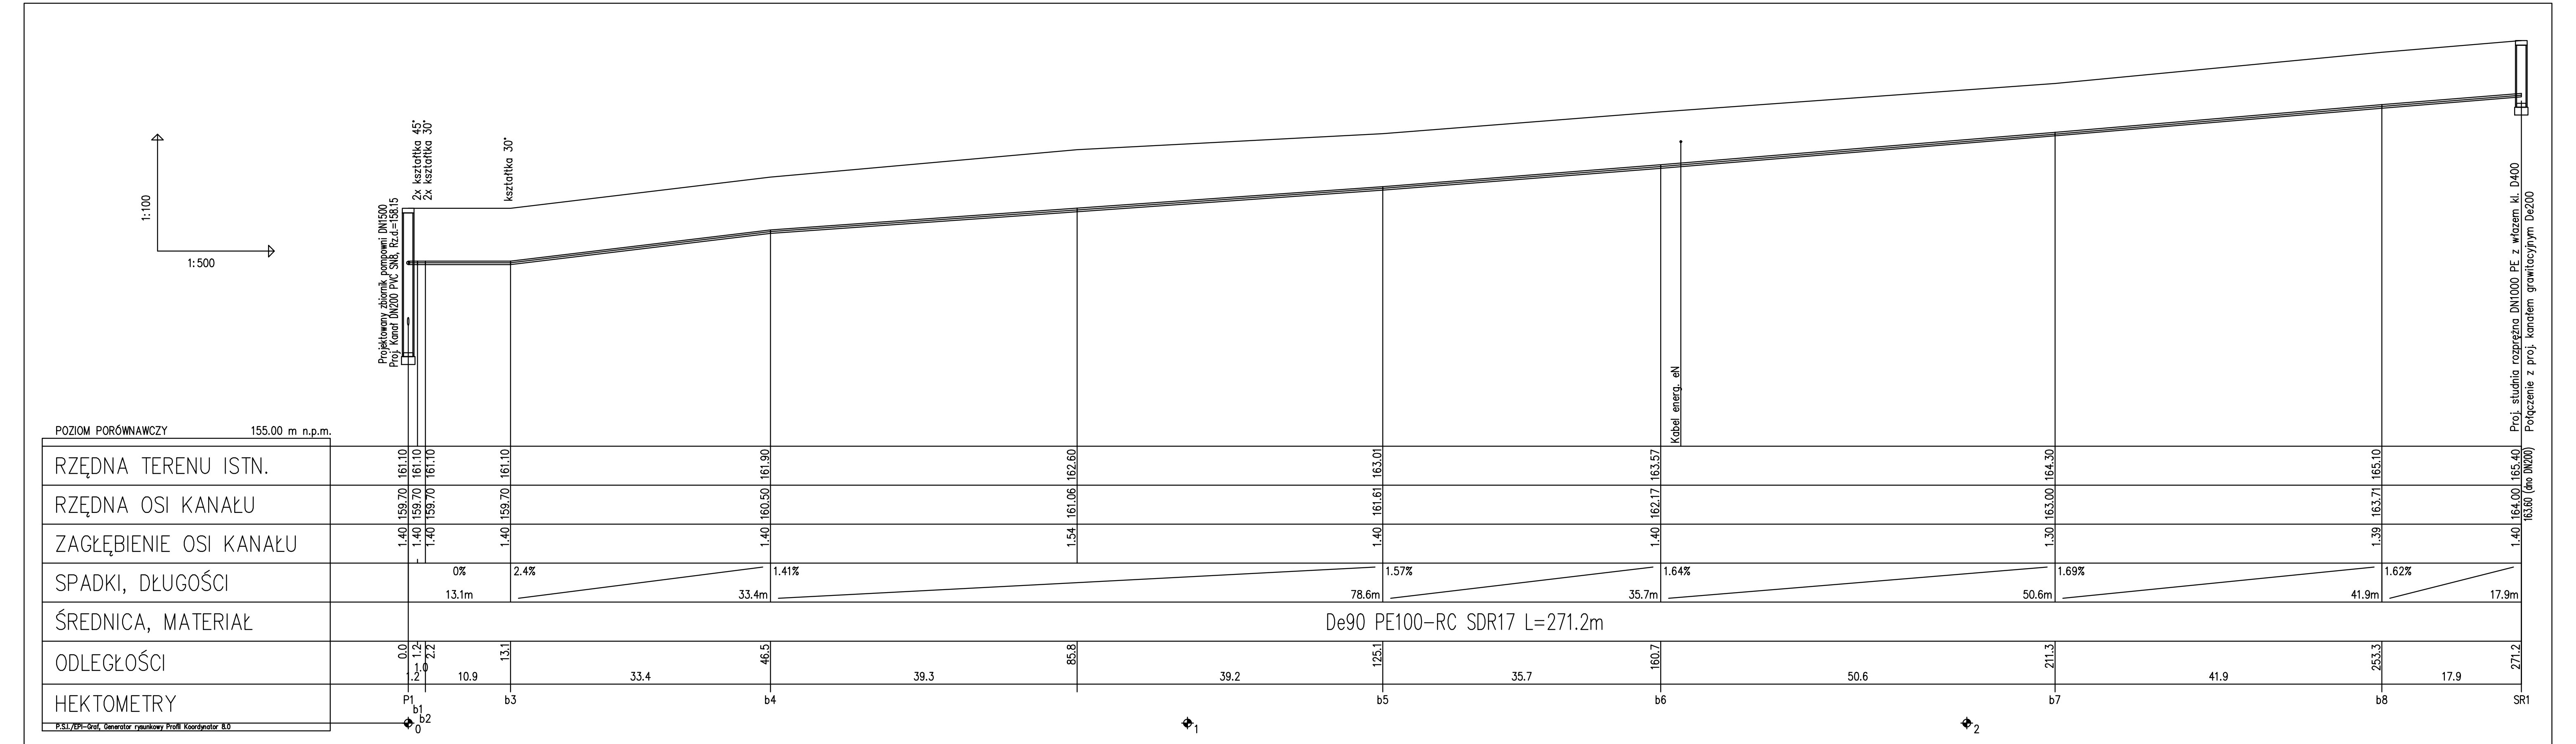
1:100
1:500
Projektowany zbiornik pompowni DN1500
Proj. Kanał DN200 PVC SN8, Rz.d.=158.15
2x kształtka 45°
2x kształtka 30°
kształtka 30°
Kabel energ. eN
Proj. studnia rozprężna DN1000 PE z włazem kl. D400
Połączenie z proj. kanałem grawitacyjnym De200
POZIOM PORÓWNAWCZY 155.00 m n.p.m.
RZĘDNA TERENU ISTN.
161.10 161.10 161.10 161.10 161.90 162.60 163.01 163.57 164.30 165.10 165.40
RZĘDNA OSI KANAŁU
159.70 159.70 159.70 159.70 160.50 161.06 161.61 162.17 163.00 163.71 164.00 163.60 (dno DN200)
ZAGŁĘBIENIE OSI KANAŁU
1.40 1.40 1.40 1.40 1.40 1.54 1.40 1.40 1.30 1.39 1.40
SPADKI, DŁUGOŚCI
0% 13.1m
2.4% 33.4m
1.41% 78.6m
1.57% 35.7m
1.64% 50.6m
1.69% 41.9m
1.62% 17.9m
ŚREDNICA, MATERIAŁ
De90 PE100-RC SDR17 L=271.2m
ODLEGŁOŚCI
0.0 1.2 2.2 13.1 46.5 85.8 125.1 160.7 211.3 253.3 271.2
1.2 1.0 10.9 33.4 39.3 39.2 35.7 50.6 41.9 17.9
HEKTOMETRY
P1 b1 b2 b3 b4 b5 b6 b7 b8 SR1
0 1 2
P.S.I./EPI-Grid, Generator rysunkowy Profil Koordynator 8.0

1. Wykonawcę zobowiązuje się do wykonania wykopów kontrolnych w celu ustalenia dokładnych miejsc skrzyżowań i faktycznych rzędnych uzbrojenia podziemnego krzyżującego się z projektowanymi sieciami.
2. Podczas realizacji prac metodą wykopową, w miejscach skrzyżowań projektowanej sieci z istniejącym uzbrojeniem podziemnym prace należy wykonywać ręcznie. W celu zabezpieczenia istniejącej infrastruktury podziemnej należy bezwzględnie przestrzegać zaleceń i uwag zawartych w protokole Narady Koordynacyjnej.
3. W przypadku kolizji robót z niezinwentaryzowanymi ciągami drenarskimi, w przypadku naruszenia (uszkodzenia) ich podczas realizacji robót, należy je bezwzględnie odtworzyć.

INWESTOR	Gmina Dobroszyce ul. Rynek 16, 56-410 Dobroszyce			STADIUM
NAZWA INWESTYCJI	Budowa sieci wodociągowej i kanalizacji sanitarnej na obszarze MPZP przy ul. Kolejowej w Dobroszycach			PT
ZAKRES:	rejon ulicy Bukowej			
ADRES:	powiat oleśnicki, gm. Dobroszyce, m. Dobroszyce OBRĘB 0004, dz. 507; 509/10			SKALA
NAZWA RYSUNKU	PROFIL PODŁUŻNY SIECI KANALIZACJI TŁOCZNEJ			1:100/500
ZESPÓŁ PROJEKTOWY				
	BRANŻA	IMIĘ I NAZWISKO	PODPIS	DATA
Projektował	SANITARNA	mgr inż. Krzysztof Dzikoński upr. nr DOŚ/0151/PWBS/18		12.2024
				NR RYSUNKU
				2.2