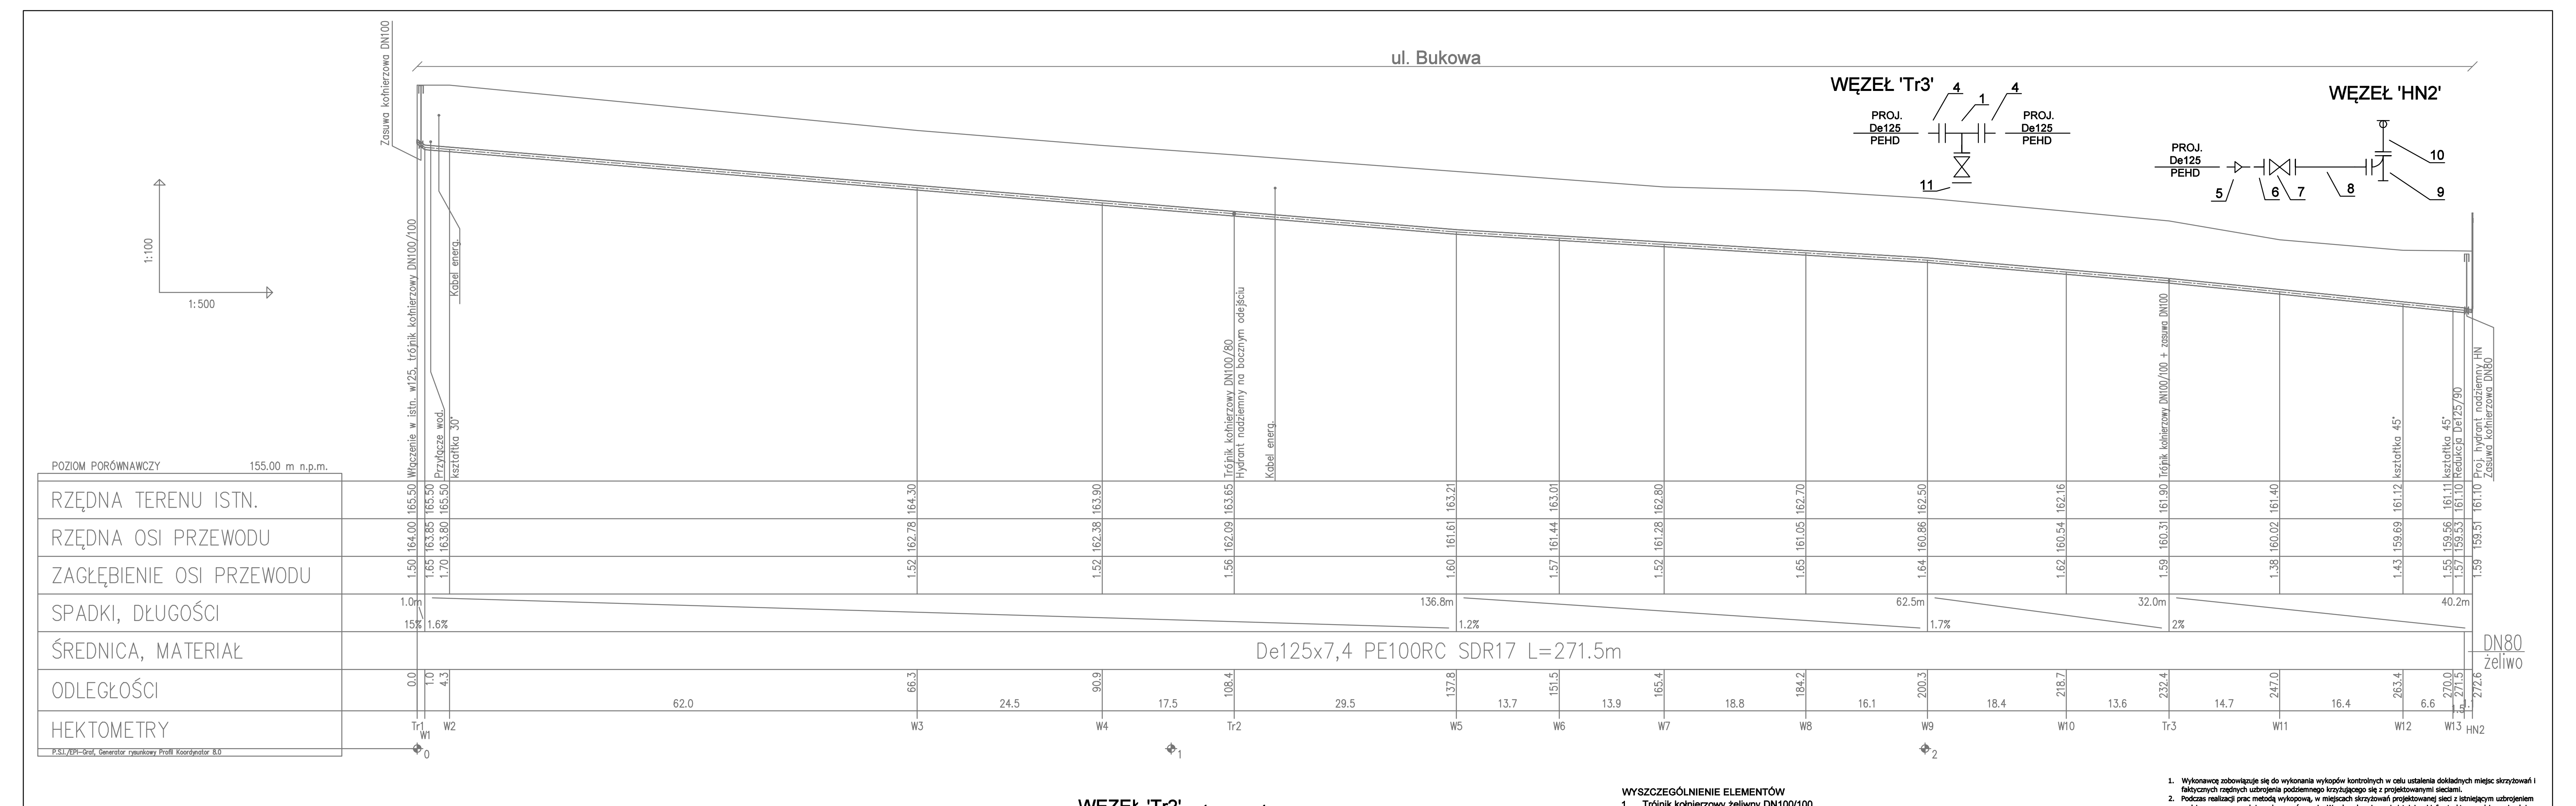
ul. Bukowa
WĘZEŁ 'Tr3'
PROJ. De125 PEHD
1
4
11
WĘZEŁ 'HN2'
PROJ. De125 PEHD
5
6
7
8
9
10
1:100
1:500
POZIOM PORÓWNAWCZY 155.00 m n.p.m.
Zasuwa kołnierzowa DN100
Włączenie w istn. w125, trójnik kołnierzowy DN100/100
Przejście wod. kształtką 30°
Kabel energ.
Trójnik kołnierzowy DN100/80 Hydrant podziemny na bocznym odejściu
Kabel energ.
Trójnik kołnierzowy DN100/100 + zasuwa DN100
kształtka 45°
kształtka 45°
Redukcja De125/90
Proj. hydrant nadziemny HN Zasuwa kołnierzowa DN80
RZĘDNA TERENU ISTN.
RZĘDNA OSI PRZEWODU
ZAGŁĘBIENIE OSI PRZEWODU
SPADKI, DŁUGOŚCI
ŚREDNICA, MATERIAŁ
ODLEGŁOŚCI
HEKTOMETRY
165.50 164.00 1.50 0.0 Tr1
165.50 163.85 1.65 1.0 W1
165.50 163.80 1.70 4.3 W2
164.30 162.78 1.52 66.3 W3
163.90 162.38 1.52 90.9 W4
163.65 162.09 1.56 108.4 Tr2
163.21 161.61 1.60 137.8 W5
163.01 161.44 1.57 151.5 W6
162.80 161.28 1.52 165.4 W7
162.70 161.05 1.65 184.2 W8
162.50 160.86 1.64 200.3 W9
162.16 160.54 1.62 218.7 W10
161.90 160.31 1.59 232.4 Tr3
161.40 160.02 1.38 247.0 W11
161.12 159.69 1.43 263.4 W12
161.11 159.56 1.55 270.0 W13
161.10 159.53 1.57 271.5
161.10 159.51 1.59 272.6 HN2
1.0m 15%
1.6%
136.8m 1.2%
62.5m 1.7%
32.0m 2%
40.2m
De125x7,4 PE100RC SDR17 L=271.5m
DN80 żeliwo
62.0
24.5
17.5
29.5
13.7
13.9
18.8
16.1
18.4
13.6
14.7
16.4
6.6
0
1
2
P.S.L.P.P.I.-Graf, Generator rysunkowy Profil, Kopiujdzielar 8.0

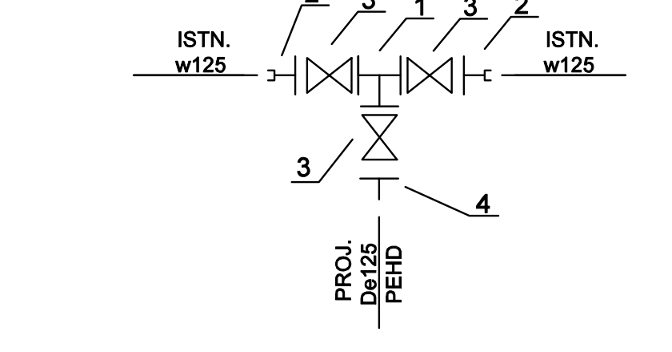
WĘZEŁ 'Tr1'
ISTN. w125
ISTN. w125
PROJ. De125 PEHD
1
2
3
4

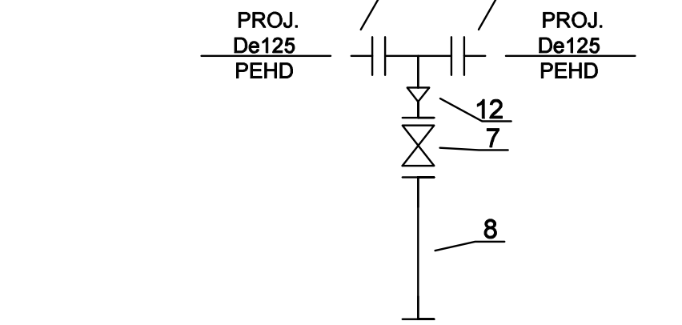
WĘZEŁ 'Tr2'
PROJ. De125 PEHD
PROJ. De125 PEHD
4
7
8
12

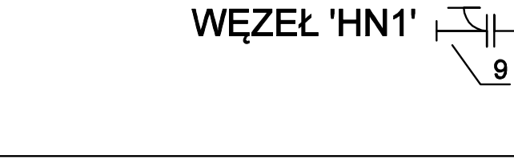
WĘZEŁ 'HN1'
9
10

WYSZCZEGÓLNIENIE ELEMENTÓW

1. Trójnik kołnierzowy żeliwny DN100/100
2. Łącznik RK DN100 do rur PVC/PE
3. Zasuwa liniowa kołnierzowa DN100 z przedłużeniem trzpienia (teleskopowym) i skrzynką uliczną dużą
4. Tuleja kolnierzowa De125 PE z kołnierzem luźnym DN100 stalowym
5. Redukcja elektrooporowa De125/90 PE
6. Tuleja kołnierzowa De90 PE z luźnym kołnierzem DN80 stalowym
7. Zasuwa kołnierzowa DN80 z przedłużeniem trzpienia (teleskopowym) i skrzynką uliczną dużą
8. Króciec żeliwny dwukołnierzowy DN80, L~0,8m (do ustalenia na budowie)
9. Kolano stopowe DN80 żeliwne
10. Kolumna hydrantu nadziemnego DN80
11. Kołnierz ślepy DN100
12. Trójnik kołnierzowy redukcyjny DN100/80

UWAGA:

Pod armaturę i hydranty należy stosować podparcia betonowe (np. z bloczków betonowych), które należy posadowić na nienaruszonym gruncie w wykopie.
W przypadku połączeń z kształtkami kielichowymi w węzłach, należy zapewnić stałe rozparcie blokami oporowym, które należy posadowić na nienaruszonym gruncie w wykopie.

1. Wykonawcę zobowiązuje się do wykonania wykopów kontrolnych w celu ustalenia dokładnych miejsc skrzyżowań i faktycznych rzędnych uzbrojenia podziemnego krzyżującego się z projektowanymi sieciami.
2. Podczas realizacji prac metodą wykopową, w miejscach skrzyżowań projektowanej sieci z istniejącym uzbrojeniem podziemnym prace należy wykonywać ręcznie. W celu zabezpieczenia istniejącej infrastruktury podziemnej należy bezwzględnie przestrzegać zaleceń i uwag zawartych w protokole Narady Koordynacyjnej.
3. W przypadku kolizji robót z niezinwentaryzowanymi ciągami drenarskimi, w przypadku naruszenia (uszkodzenia) ich podczas realizacji robót, należy je bezwzględnie odtworzyć.

INWESTOR	Gmina Dobroszyce ul. Rynek 16, 56-410 Dobroszyce			STADIUM
NAZWA INWESTYCJI	Budowa sieci wodociągowej i kanalizacji sanitarnej na obszarze MPZP przy ul. Kolejowej w Dobroszycach			PT
ZAKRES:	rejon ulicy Bukowej			
ADRES:	powiat oleśnicki, gm. Dobroszyce, m. Dobroszyce OBRĘB 0004, dz. 507; 509/10			SKALA
NAZWA RYSUNKU	PROFIL PODŁUŻNY SIECI KANALIZACJI TŁOCZNEJ			1:100/500
ZESPÓŁ PROJEKTOWY				
	BRANŻA	IMIĘ I NAZWISKO	PODPIS	DATA
Projektował	SANITARNA	mgr inż. Krzysztof Dzikoński upr. nr DOŚ/0151/PWBS/18		12.2024
				NR RYSUNKU
				3