


Podziałka 1:100/1000

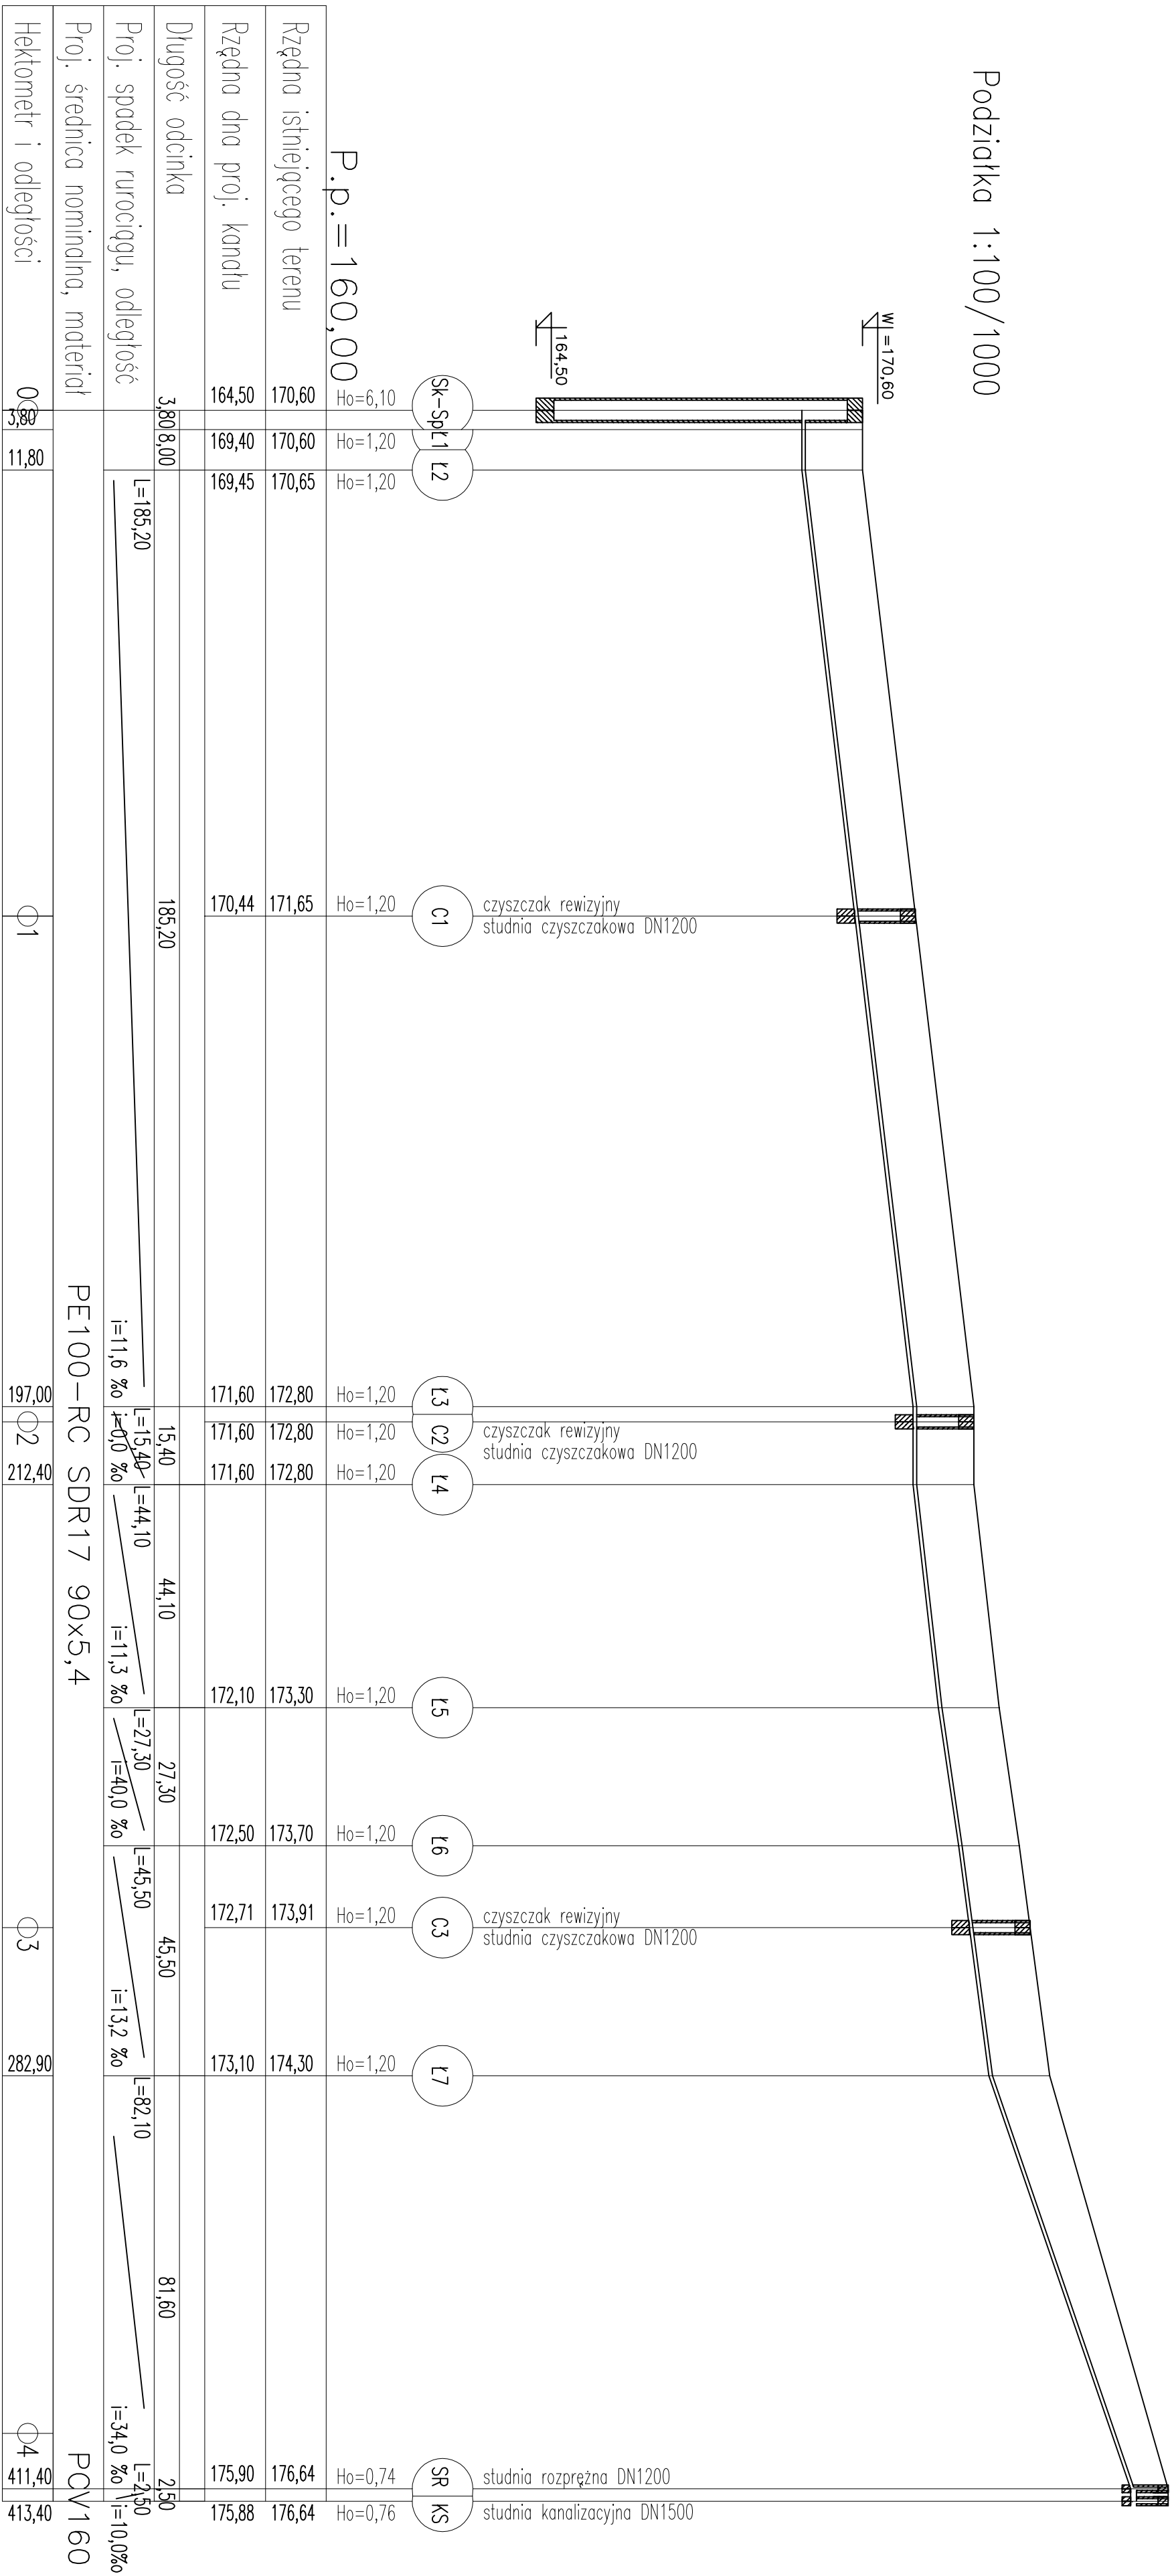

PROFIL KANALIZACJI SANITARNEJ CIŚNIENIOWEJ		SKALA	1:100/1000	
OBIEKT	Sieć kanalizacji sanitarnej		BRANŻA	SANIT.
ADRES BUDOWY	dz. nr 132, 140/14, 140/16 AM 1 dobreń Sądów, gmina Dobroszyce			
PROJEKTANT	mgr inż. Dariusz Piasecki upr. nr 381/90/UW specjalność instalacyjna		Podpis	
ASYSTENT	mgr inż. Andrzej Kowalczyk		Podpis	
Biuro Usług Inwestycyjnych "PLUMBER" - Dariusz Piasecki 56-400 Oleśnica, ul. Lwowska 31, pok. 303, tel. 71 399 42 80			NR RYS.: <div>3</div> <div>30 września 2021</div>	