


PRZEPOMPOWIA ŚCIEKÓW P2
DZ. EWID. NR 2406/3, OBR. ŻĄRKI

BILANS TERENU:
TEREN PROJ.PRZEPOMPOWNI P2
□ WYMIARACH 4,00 X 4,00 m
- POWIERZCHNIA 16,00 m²

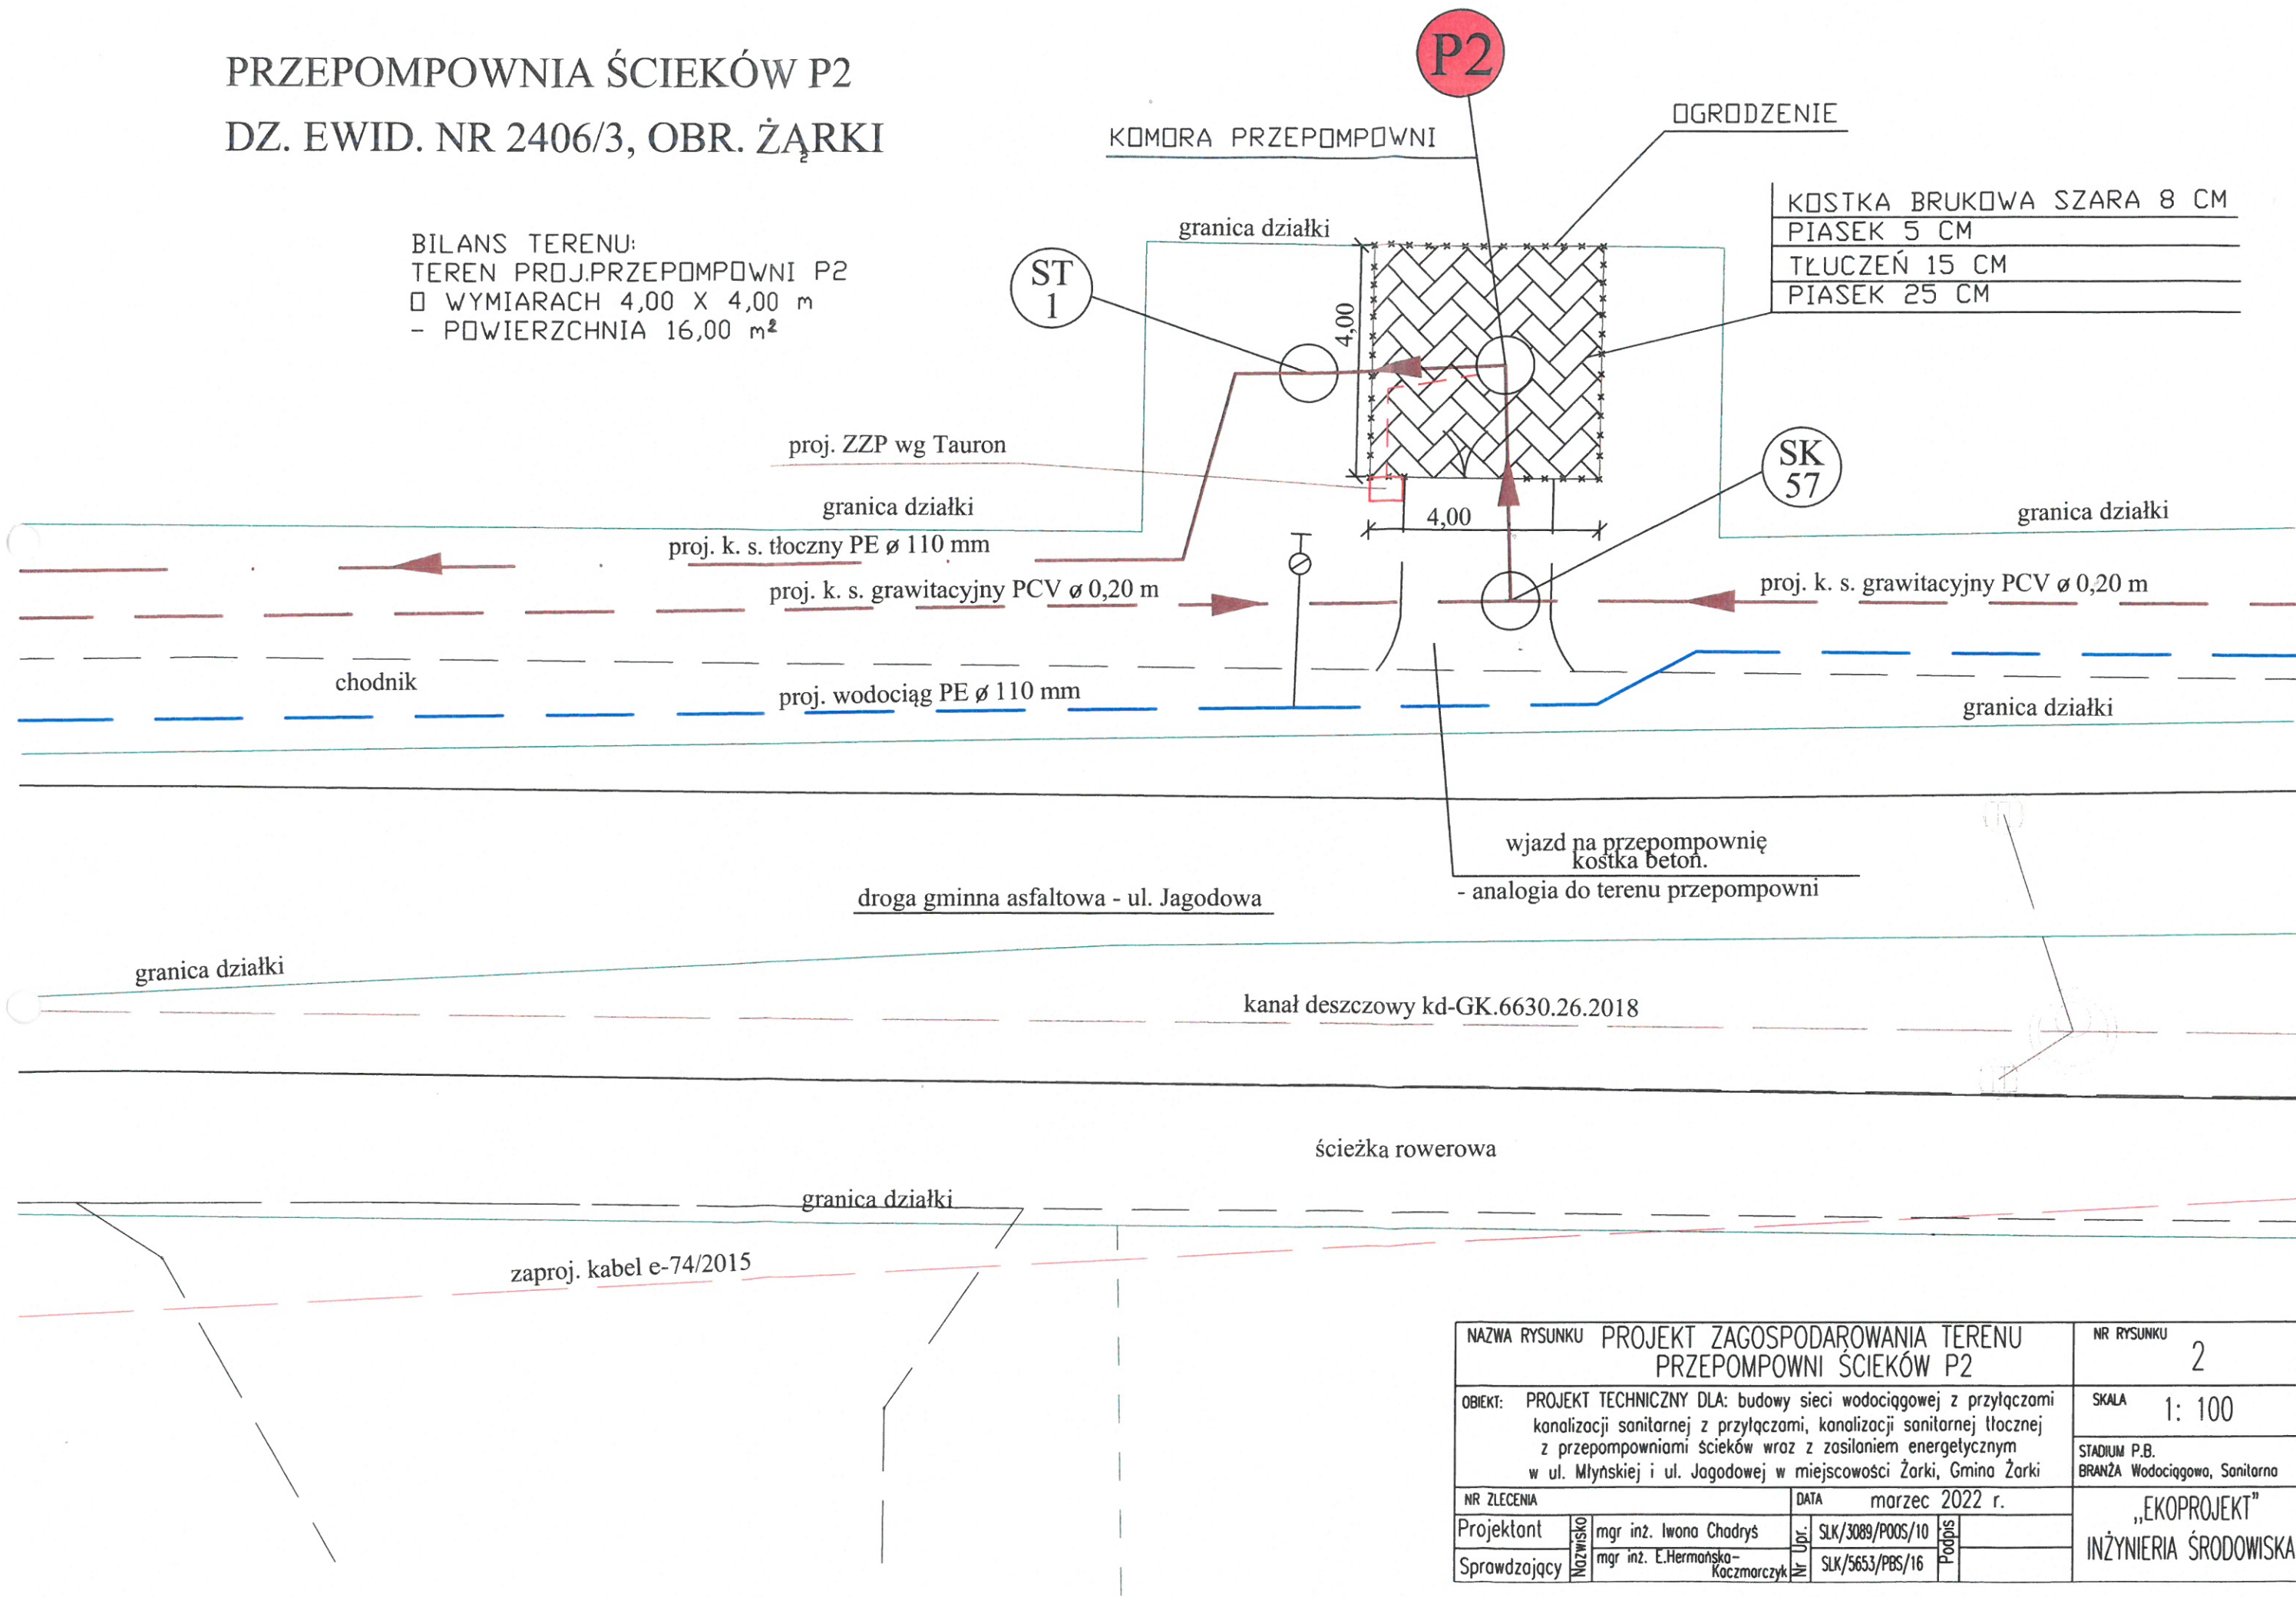

NAZWA RYSUNKU				PROJEKT ZAGOSPODAROWANIA TERENU PRZEPOMPOWNI ŚCIEKÓW P2		NR RYSUNKU	
						2	
OBJEKT:				PROJEKT TECHNICZNY DLA: budowy sieci wodociągowej z przyłączami kanalizacji sanitarnej z przyłączami, kanalizacji sanitarnej tłocznej z przepompowniami ścieków wraz z zasilaniem energetycznym w ul. Młyńskiej i ul. Jagodowej w miejscowości Żarki, Gmina Żarki		SKALA	
						1: 100	
NR ZLECENIA				DATA		marzec 2022 r.	
Projektant				mgr inż. Iwona Chodryś		SLK/3089/POOS/10	
Sprawdzający				mgr inż. E. Hermańska-Koczmarczyk		SLK/5653/PBS/16	
						„EKOPROJEKT” INŻYNIERIA ŚRODOWISKA	