


RZUT PRZYZIEMIEMIA
INWENTARYZACJA
1:50

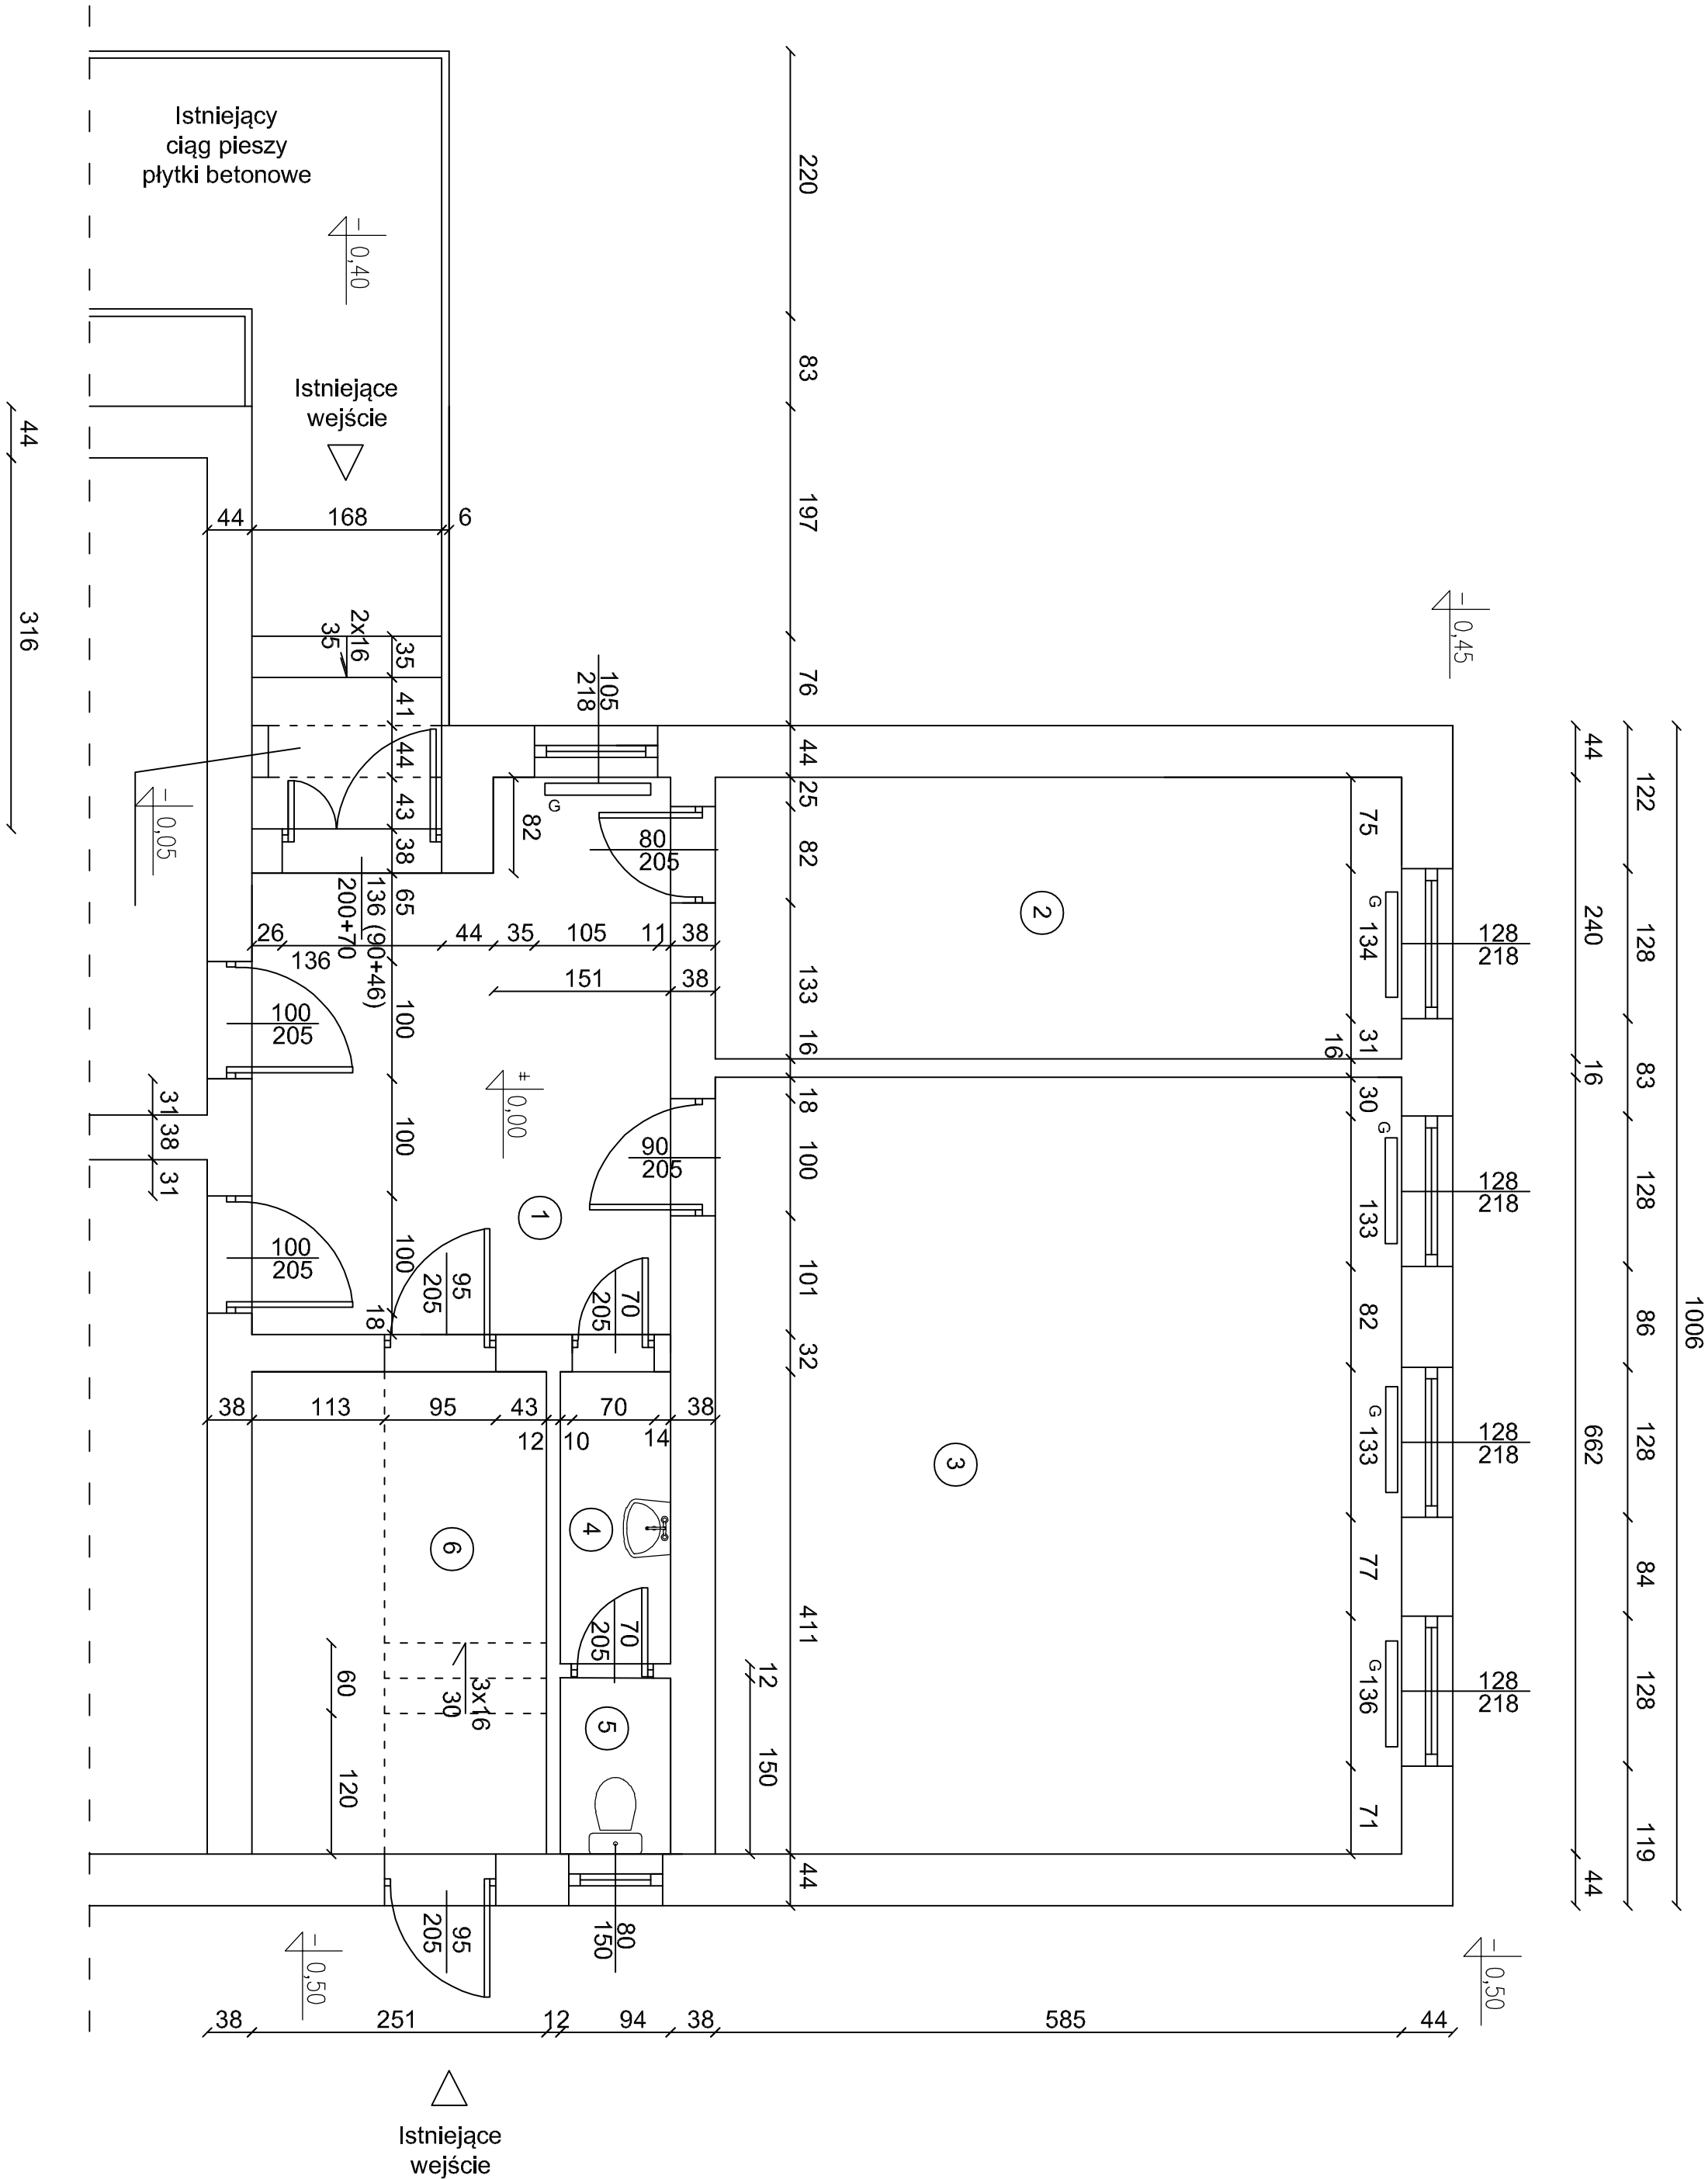

Budynek żłobka w Kępnie Kaszubskiej		
NR	NAZWA POMIESZCZENIA	POWIERZCHNIA M ²
1	KOMUNIKACJA OGÓLNA	14,91
2	ZAPLECZE SALI PRZEDSZKOLNEJ + SZATNIA	14,04
3	SALA PRZEDSZKOLNA	38,73
4	PRZEDSIÓNEK W.C.	2,34
5	W.C. PRZEDSZKOLAKÓW	1,41
6	KOMUNIKACJA + KLATKA SCHODOWA	10,32
POWIERZCHNIA RAZEM =>		81,75

PRZEDSIĘBIORSTWO INŻYNIERYJNO - PROJEKTOWE "OSEMIKA" KINGA ZAWISTOWSKA ul. Mikolaja Kopernika 3/13, 14-200 Iława NIP: 744-103-71-31, tel.: +46 695 585 007 e-mail: projekt-osemka74@wp.pl	
INWENTARYZACJA	
TEMAT:	Rzut przyziemia
OBIEKT:	Remont, przebudowa sanitariatów w budynku Oddziału Przedszkolnego w Kępnie Kaszubskiej na działkach Nr 54/7/4
INWESTOR:	Gmina Nowa Wieś Lęborska ul. Granwaldzka 2A, 84-351 Nowa Wieś Lęborska
STADIUM:	INWENTARYZACJA
BRANŻA:	ARCHITEKTURA
BRANŻA:	IMIE I NAZWISKO Podpis
Opisownik	Int. ANDRZEJ ZAWISTOWSKI
NR RYS.:	SKALA: 1:50 DATA OPRACOWANIA: 26.05.2025r.