


RZUT PRZYZIEMIEMIA

1:50

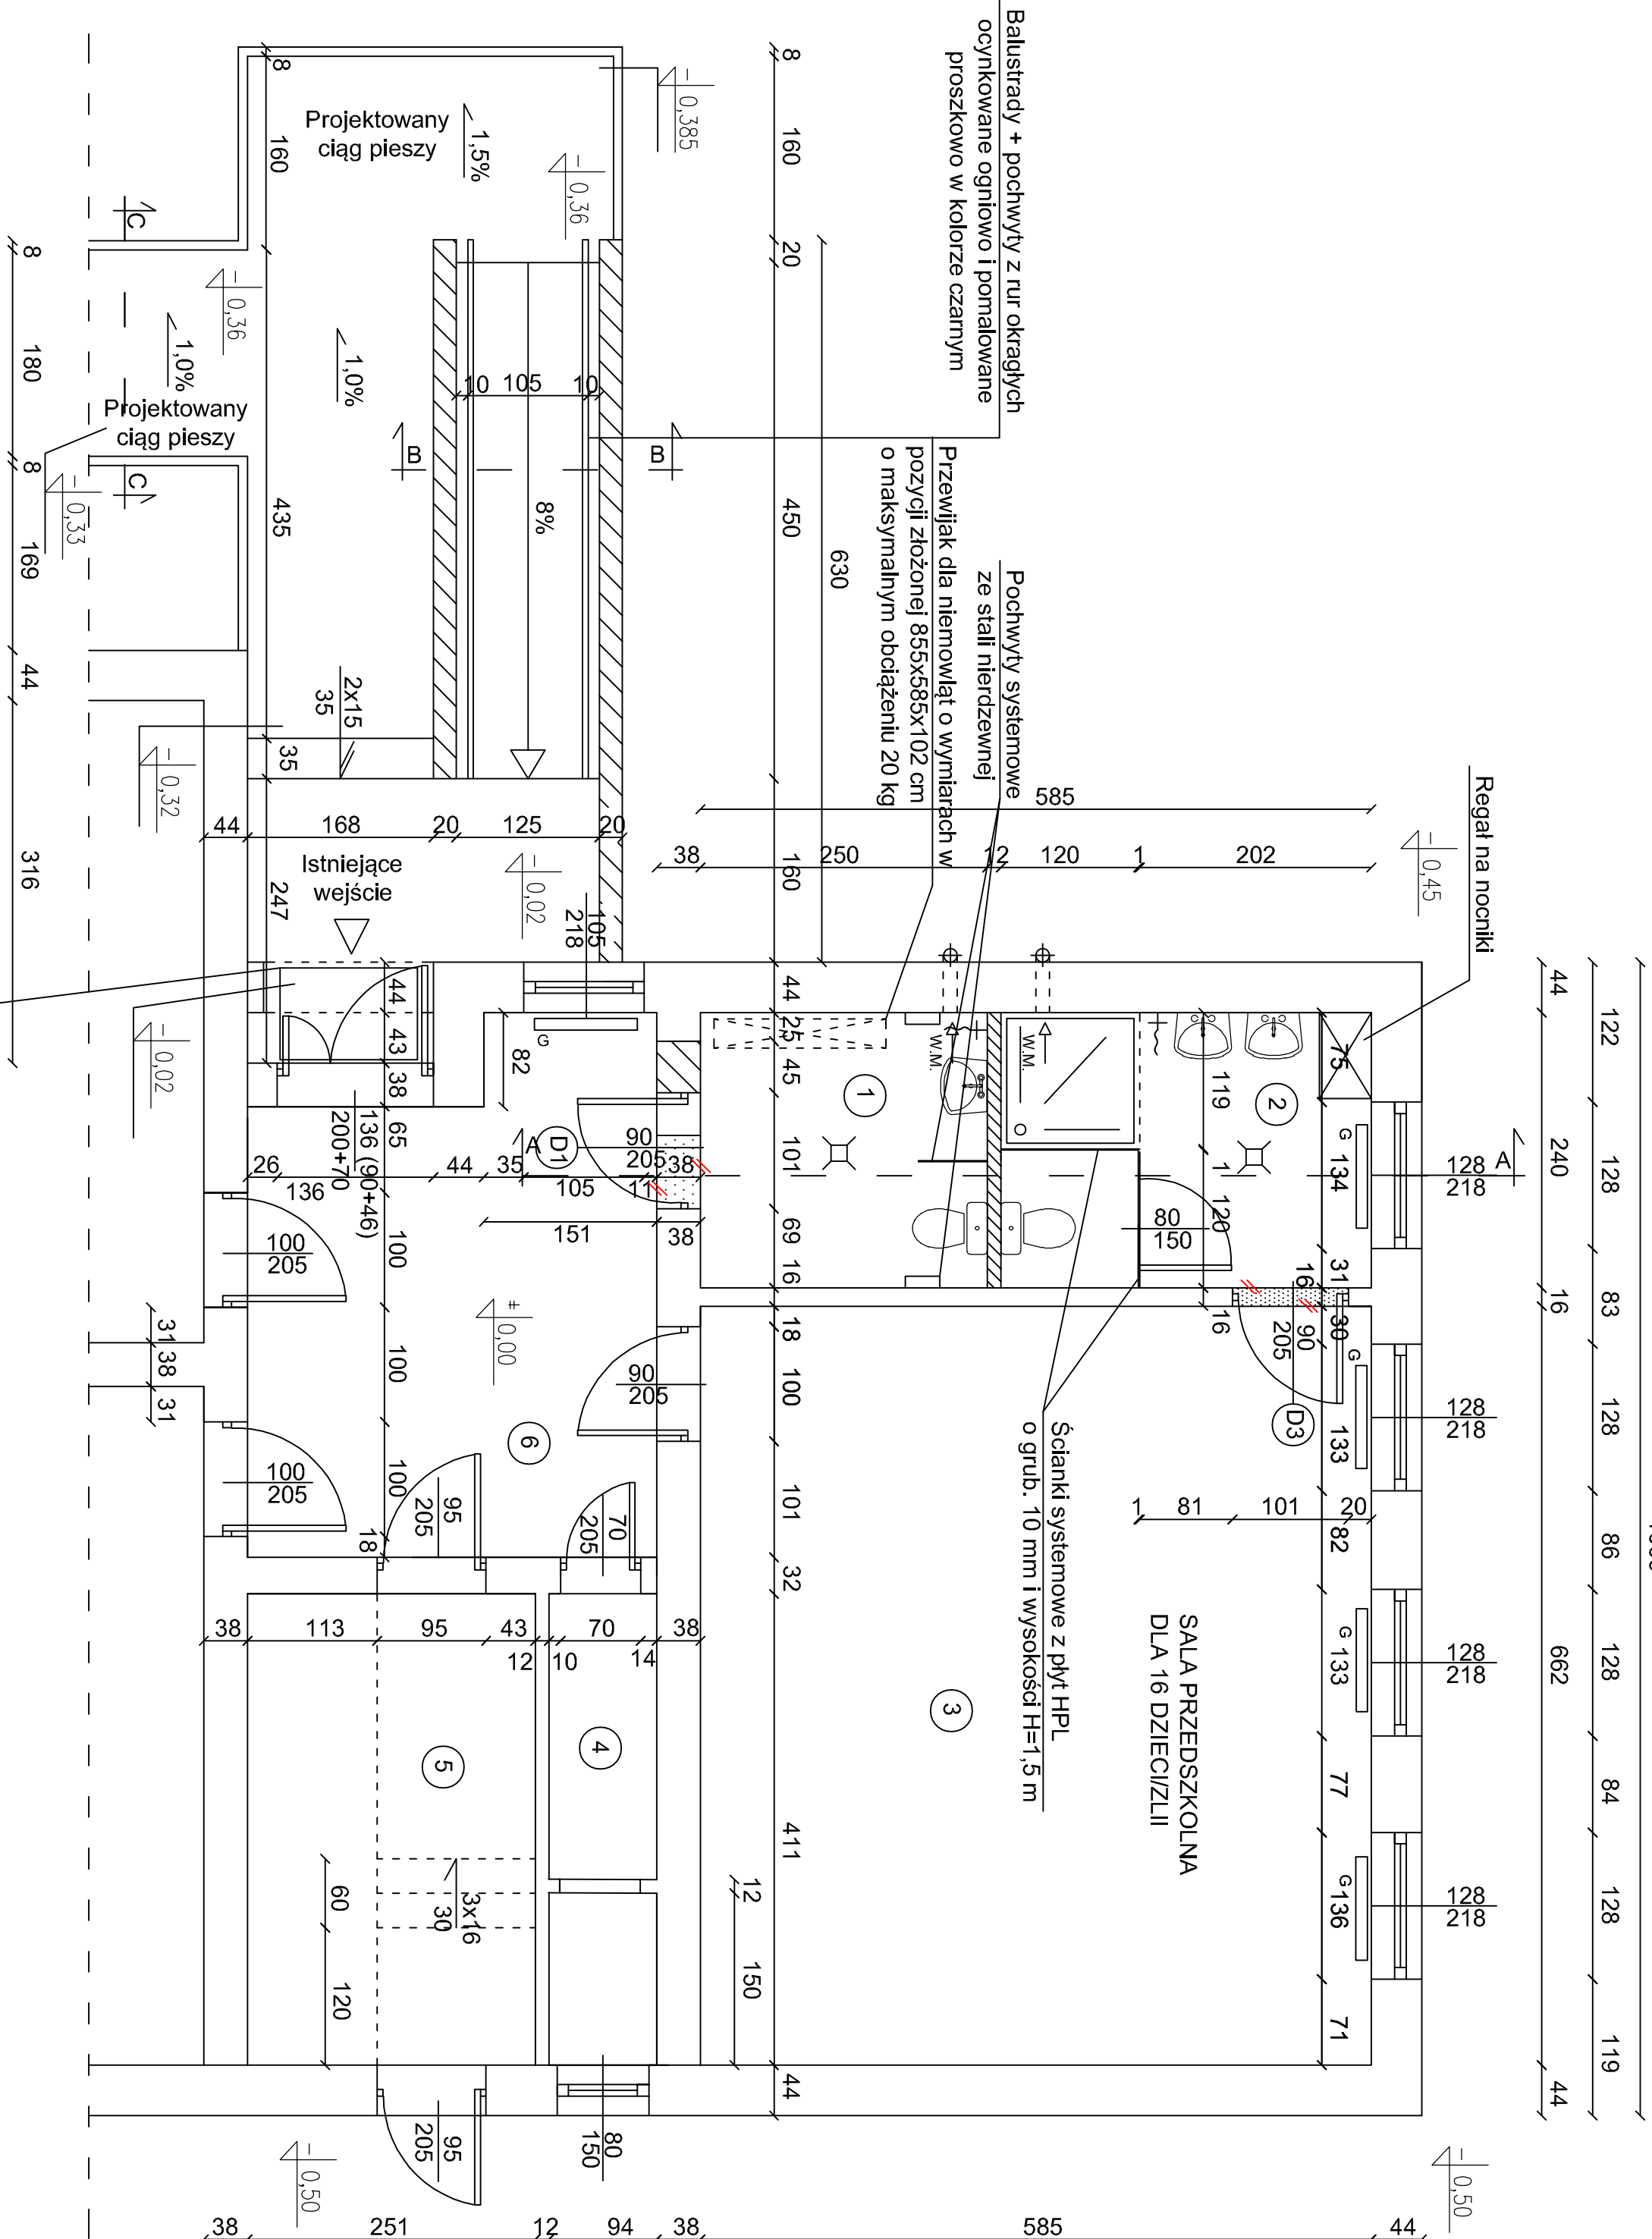

Budynek żłobka w Krępie Kaszubskiej		
NR	NAZWA	POWIERZCHNIA
1	W.C. DLA NIEPEŁOSPRAWNYCH + PERSONELU	6,00
2	W.C. + UMYWALNIA DZIECI PRZEDSZKOLNYCH	7,75
3	SALA PRZEDSZKOLNA	38,73
4	ZAPLECZE SALI PRZEDSZKOLNEJ	3,75
5	KOMUNIKACJA + KŁATKA SCHODOWA OGÓLNA	10,32
6	PŁYTKI GRESOWE	14,91
POWIERZCHNIA RAZEM =>		81,46

PRZEDSIĘBIORSTWO INŻYNIERYJNO - PROJEKTOWE "OSEMIKA" KINIGA ZAWISTOWSKA ul. Mikojłaja Kopienka 3/13. 14-200 Iława NIP: 744-103-71-31. Tel.: +48 695 385 007 e-mail: projekt-osenika74@wp.pl	
PROJEKT TECHNICZNY REMONTU	
TEMAT:	Rzut przyziemia
OBJEKT:	Remont, przebudowa sanitariatów w budynku Oddziału Przedszkolnego w Krępie Kaszubskiej na działkach Nr 547/4
INWESTOR:	Gmina Nowa Wieś Lebocka ul. Grunwaldzka 24, 84-351 Nowa Wieś Lebocka
STADIUM:	PROJEKT TECHNICZNY REMONTU
BRANŻA:	ARCHITEKTURA
BRANŻA:	IMIE I NAZWISKO PODPIS
PROJEKTOWANE	mgr inż. arch. EMILIA KOPCZYŃSKA
Opracowanie	mgr inż. arch. ANDRZEJ ZAWISTOWSKI
NR RYS.:	SKALA: 1:50 DATA OPRACOWANIA: 26.05.2025r.