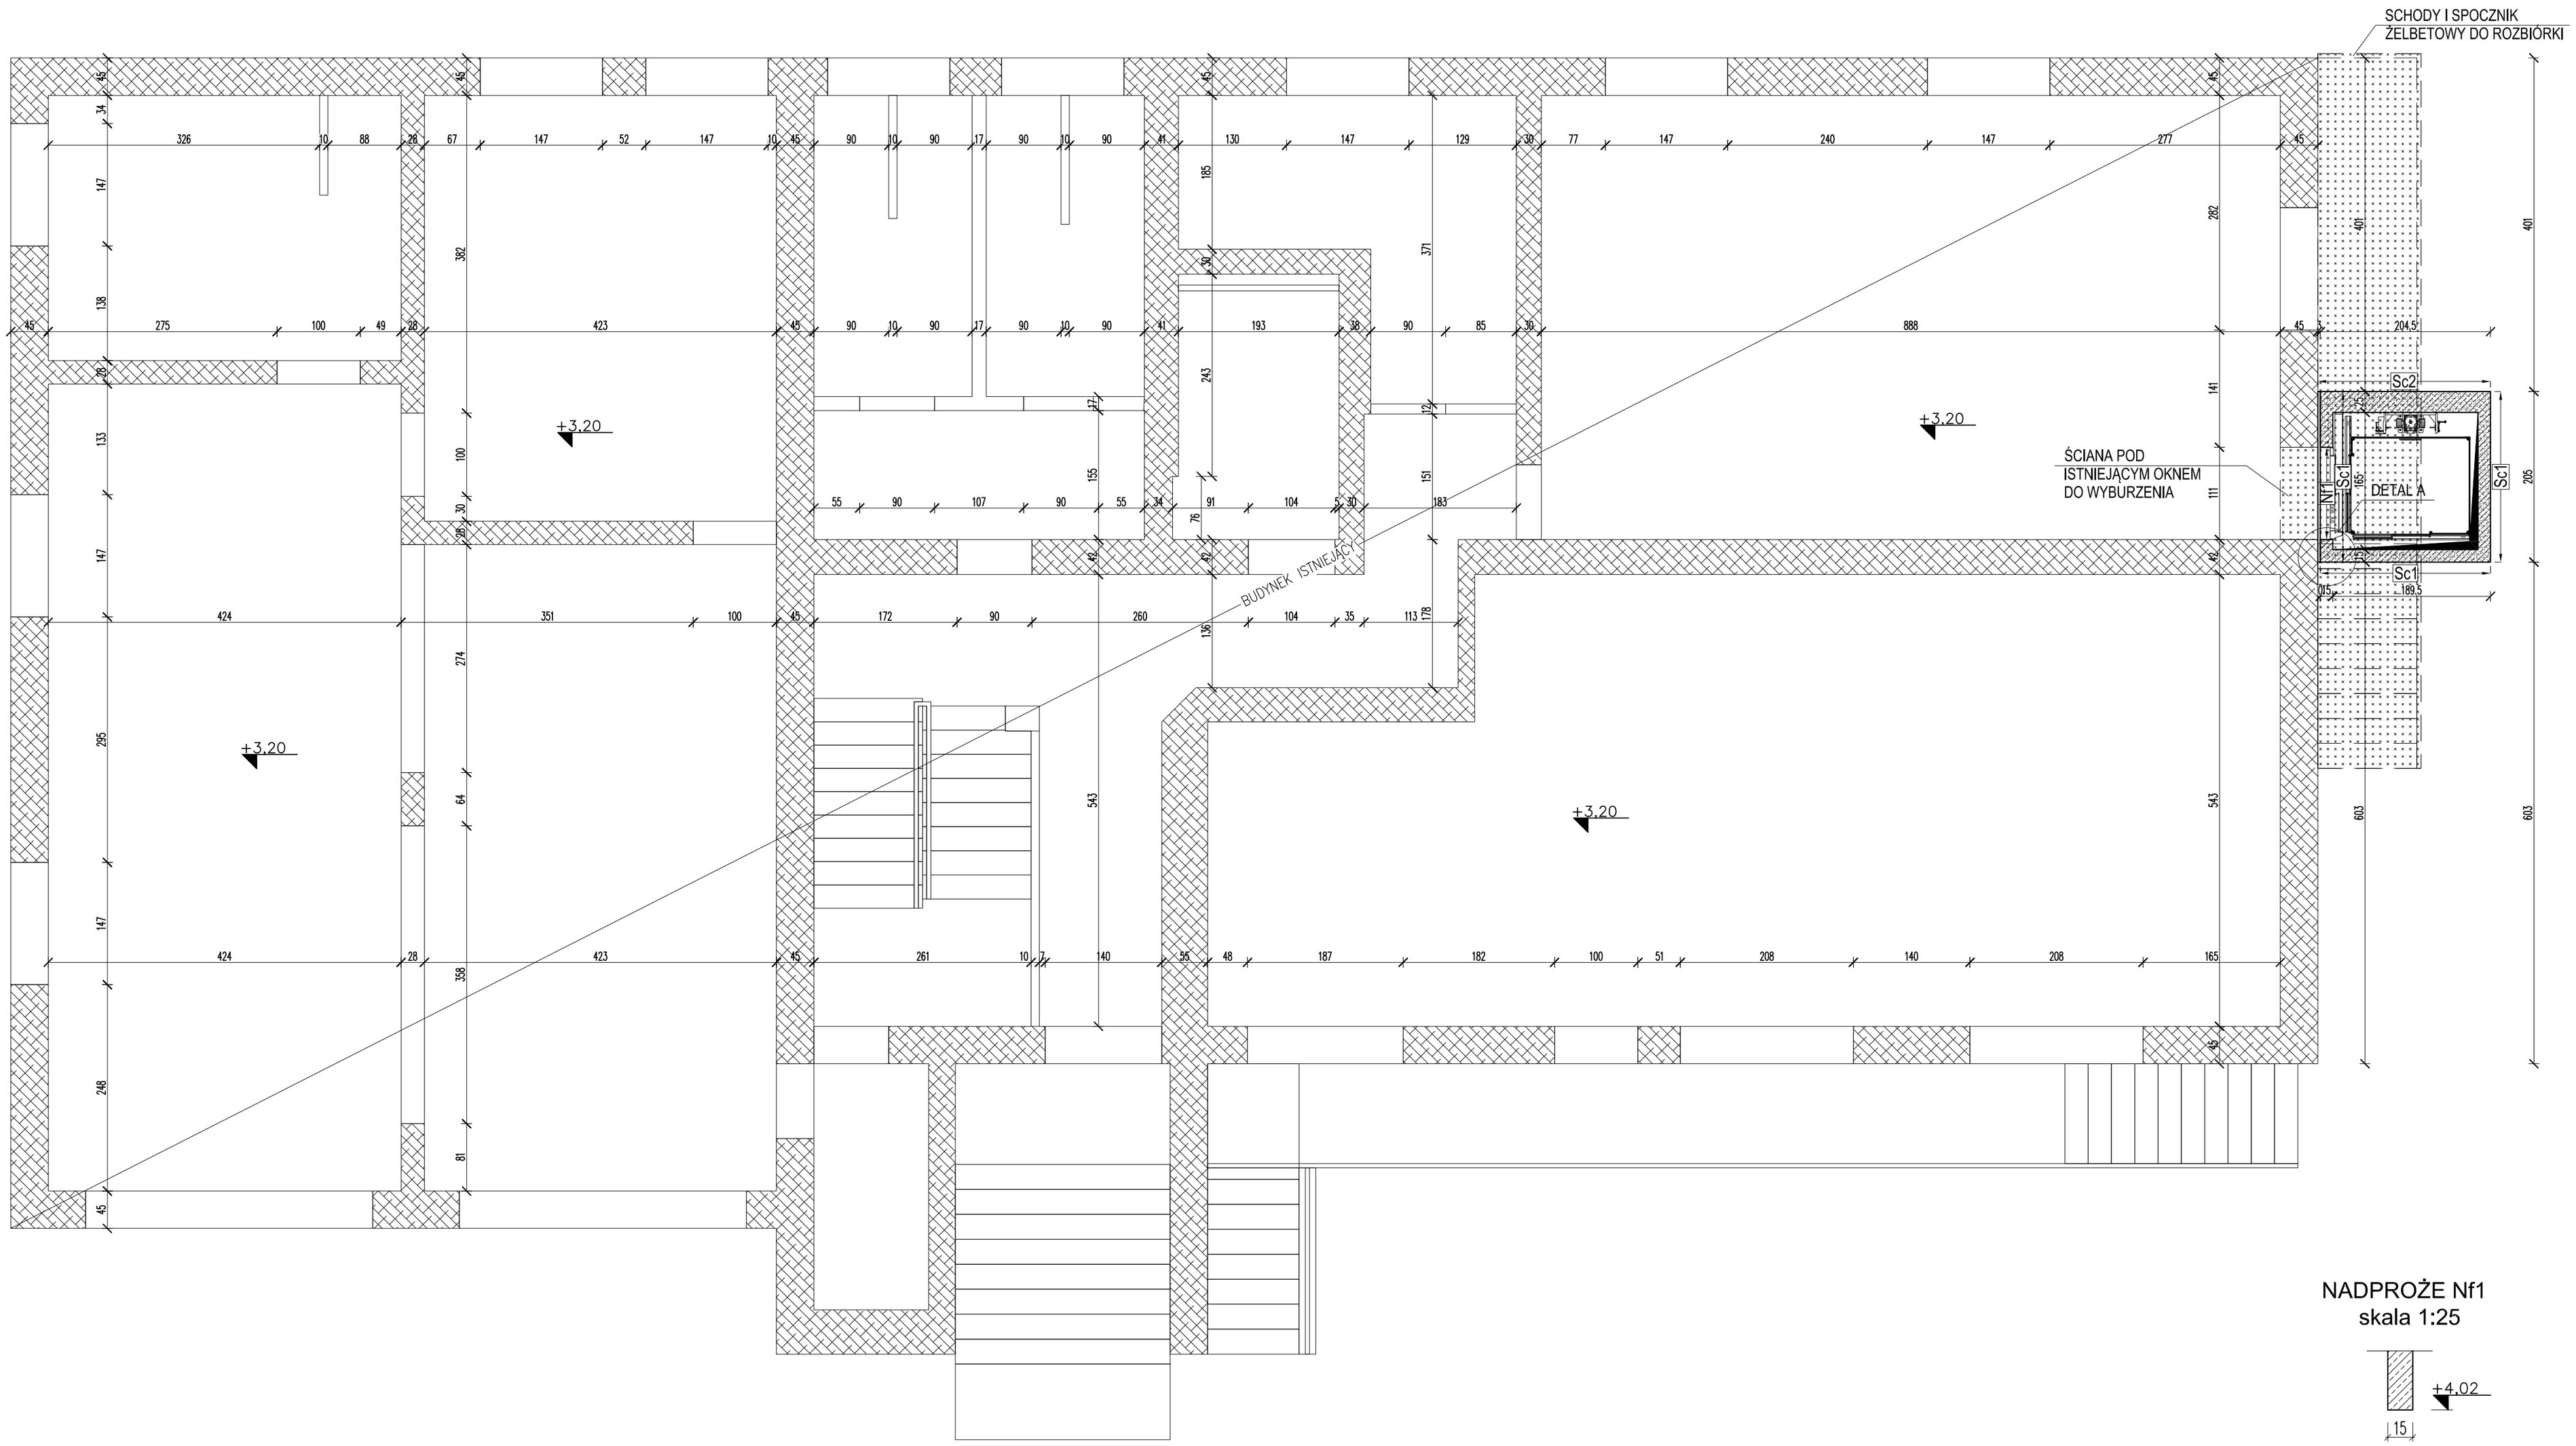

ELEMENTY MUROWANE NOŚNE POD ROZPATRYWANYM STROPEM

ELEMENTY ŻELBETOWE NOŚNE POD ROZPATRYWANYM STROPEM

ELEMENTY ŻELBETOWE NAD ROZPATRYWANYM STROPEM

ISTNIEJĄCE ŚCIANY NOŚNE

ELEMENTY NOŚNE DO ROZBIÓRKI

Sc – ściany żelbetowe

NADPROŻE Nf1
skala 1:25

Uwaga:

1. Rysunek rozpatrywać z aktualną architekturą i pozostałymi projektami branżowymi.
2. Materiały budowlane oraz elementy prefabrykowane winny posiadać atesty i odpowiadać odpowiednim normom budowlanym
3. Roboty budowlane i rzemieślnicze należy wykonywać zgodnie z zasadami sztuki budowlanej, obowiązującymi normami i przepisami, pod nadzorem osób posiadających odpowiednie uprawnienia.
4. Wszystkie wymiary należy sprawdzić i dopasować na budowie.
5. Ściany windy należy łączyć z wieńcami istniejących stopów za pomoca pretów wklejanych (dwa rzędy #12 co 20cm). Dokładny poziom wieńców należy potwierdzić na budowie (należy wykonać odkrywkę) przed wklejeniem prętów.
6. W czasie wyburzeń należy zachować szczególną ostrożność. Nie wolno dopuścić do uszkodzenia elementów konstrukcyjnych istniejącego budynku.

REWIZJA	DATA	OPIS ZMIANY

BIURO KONSTRUKTOR
Bartosz Mrówka
33-386 Nowy Sącz, ul. Kilińskiego 70/24
tel. 18 20 92, fax. 18 448 55 90
Jan Jasiica
30-702 Kraków, ul. Lipowa 3
tel. 12 312 17 16, fax. 12 312 17 17
www. biuro-konstruktor.pl
mail: biuro@biuro-konstruktor.pl

Funkcja	Imię i Nazwisko	Nr Uprawnień	Podpis
Projektował	mgr inż. Bartosz MRÓWKA	MAP/0043/POOK/07	
Sprawdził	mgr inż. Anna WOJCIECHOWSKA	MAP/0188/PBKb/18	

Data:	lipiec 2025
Inwestor:	Gmina Podegrodzie Podegrodzie 248 33-386 Podegrodzie
Obiekt:	ROZBIÓRKA SCHODÓW ZEWNĘTRZNYCH BUDYNKU OCHOTNICZEJ STRAŻY POŻARNEJ, A TAKŻE ROZBUDOWA O SZYB WINDOWY (PLATFORMĘ DLA NIEPEŁNOSPRAWNYCH)
Faza:	PROJEKT TECHNICZNY
Branża:	KONSTRUKCYJNA
Treść rysunku:	RZUT STROPU NAD PARTEREM

Format arkusza:	Skala:	Nr rysunku:
420x675	1:50/1:25	K-002