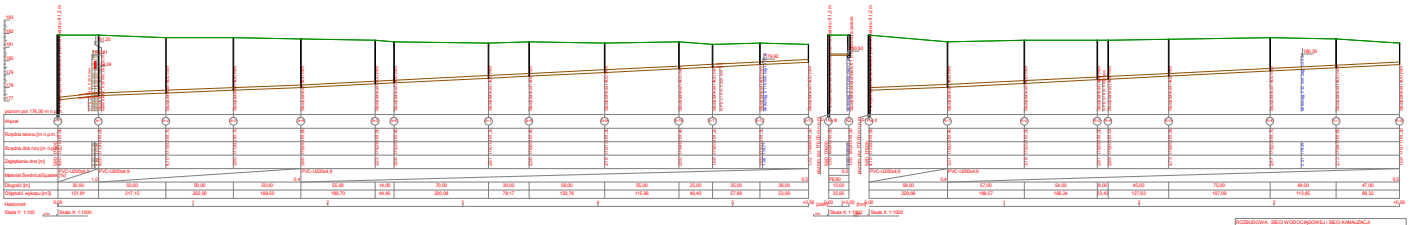

Długość [m]	36,00	50,00	50,00	50,00	50,00	14,00	70,00	30,00	56,00	55,00	25,00	35,00	30,00	10,00	56,00	57,00	54,00	9,00	45,00	70,00	40,00	47,00
Długość wykopu [m3]	131,01	217,10	302,32	189,55	180,70	44,40	200,08	76,17	133,76	115,96	46,40	57,89	53,09	22,00	229,96	198,37	196,24	31,40	127,53	197,09	113,85	86,32


Skala Y: 1:100
Skala X: 1:1000

PROFIL PODŁUŻNY KANALIZACJI SANITARNEJ	
PROJEKTANT: Inż. Marcin Grzegorzek Nr uprawnień: MAZ/0100/PWOD/21/U w specjalności instalacyjnej w zakresie sieci, instalacji i urządzeń wodociągowych i kanalizacyjnych	
Data:01 .07.2025	SKALA [1:X]: 1:100/1:1000 Rys.nr 2