MAPA DO CELÓW PROJEKTOWYCH

Oznaczenie kancelaryjne zgłoszenia pracy geodezyjnej		GEO.6642.1.1175.2024
Miejscowość		Uścimów Nowy
Jednostka ewidencyjna	identyfikator	060813_2
	nazwa	Uścimów
Obręb ewidencyjny	identyfikator	060813_2.0009
	nazwa	Uścimów Nowy
Nr działki		137/2
Skala mapy		1:500
Nazwa układu współrzędnych	prostokątnych płaskich	2000/8
	wysokości	PL-EVRF2007-NH - „Amsterdam"
Oznaczenie granic obszaru, który był przedmiotem aktualizacji		mapa aktualna w obszarze zakreślonym kolorem żółtym
Data aktualizacji		27.05.2024r.
Służebności gruntowe mające wpływ na zagospodarowanie gruntów zlokalizowanych w granicach projektowanej inwestycji		nie pozyskiwano informacji o służebnościach gruntowych w obszarze inwestycji
Kontur użytku gruntowego, który nie jest ujawniony w bazie danych ewidencji gruntów i budynków		w obszarze zakreślonym kolorem żółtym treść mapy zasadniczej zgodna z mapą ewidencyjną
Nie wyklucza się istnienia w terenie nie wykazanych na niniejszej mapie urządzeń i przewodów podziemnych podlegających geodezyjnej inwentaryzacji powykonawczej.		
Sekcja: 8.156.11.09.1.2, 8.156.11.04.3.4		
Granice przedmiotowej działki spełniają standardy techniczne stosowane w pracach geodezyjnych.		USŁUGI GEODEZYJNE Paweł Krasnodębski 21-100 Lubartów ul. ks. J. Popiełuszki 16/23 tel. 506-303-700 NIP:714-182-74-78, REGON: 361020158
Wykonał: Inż. Paweł Krasnodębski, GEODETA, 13.06.2024r.		Kierownik prac: Kazimierz Kula, geod. upr. 12797, 13.06.2024r.

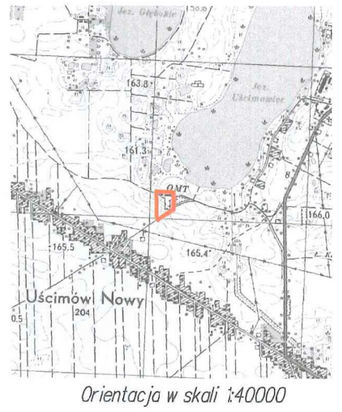

Orientacja w skali 1:40000

Poświadczam że niniejszy dokument został opracowany w wyniku prac geodezyjnych i kartograficznych , których rezultaty zawiera operat techniczny pozytywnie zweryfikowany. Jednocześnie informuję o odpowiedzialności karnej za założenie fałszywego oświadczenia.

Identyfikator ewidencyjny materiału zasobu:	P.0608.2024.1182
Organ prowadzący państwowy zasób geodezyjny i kartograficzny:	Starosta Lubartowski Powiatowy Ośrodek Dokumentacji Geodezyjnej i Kartograficznej
Nr i data sporządzenia dokumentu zwierającego wynik pozytywnej weryfikacji:	GE0.6642.1.1175.2024_1 10.06.2024r
Wykonawca prac geodezyjnych:	USŁUGI GEODEZYJNE Paweł Krasnodębski 21-100 Lubartów ul. ks. J. Popiełuszki 16/23 tel. 506-303-700 NIP:714-182-74-78, REGON: 361020158
Imię i nazwisko oraz numer uprawnień zawodowych kierownika prac:	Kazimierz Kula geod. upr. 12797

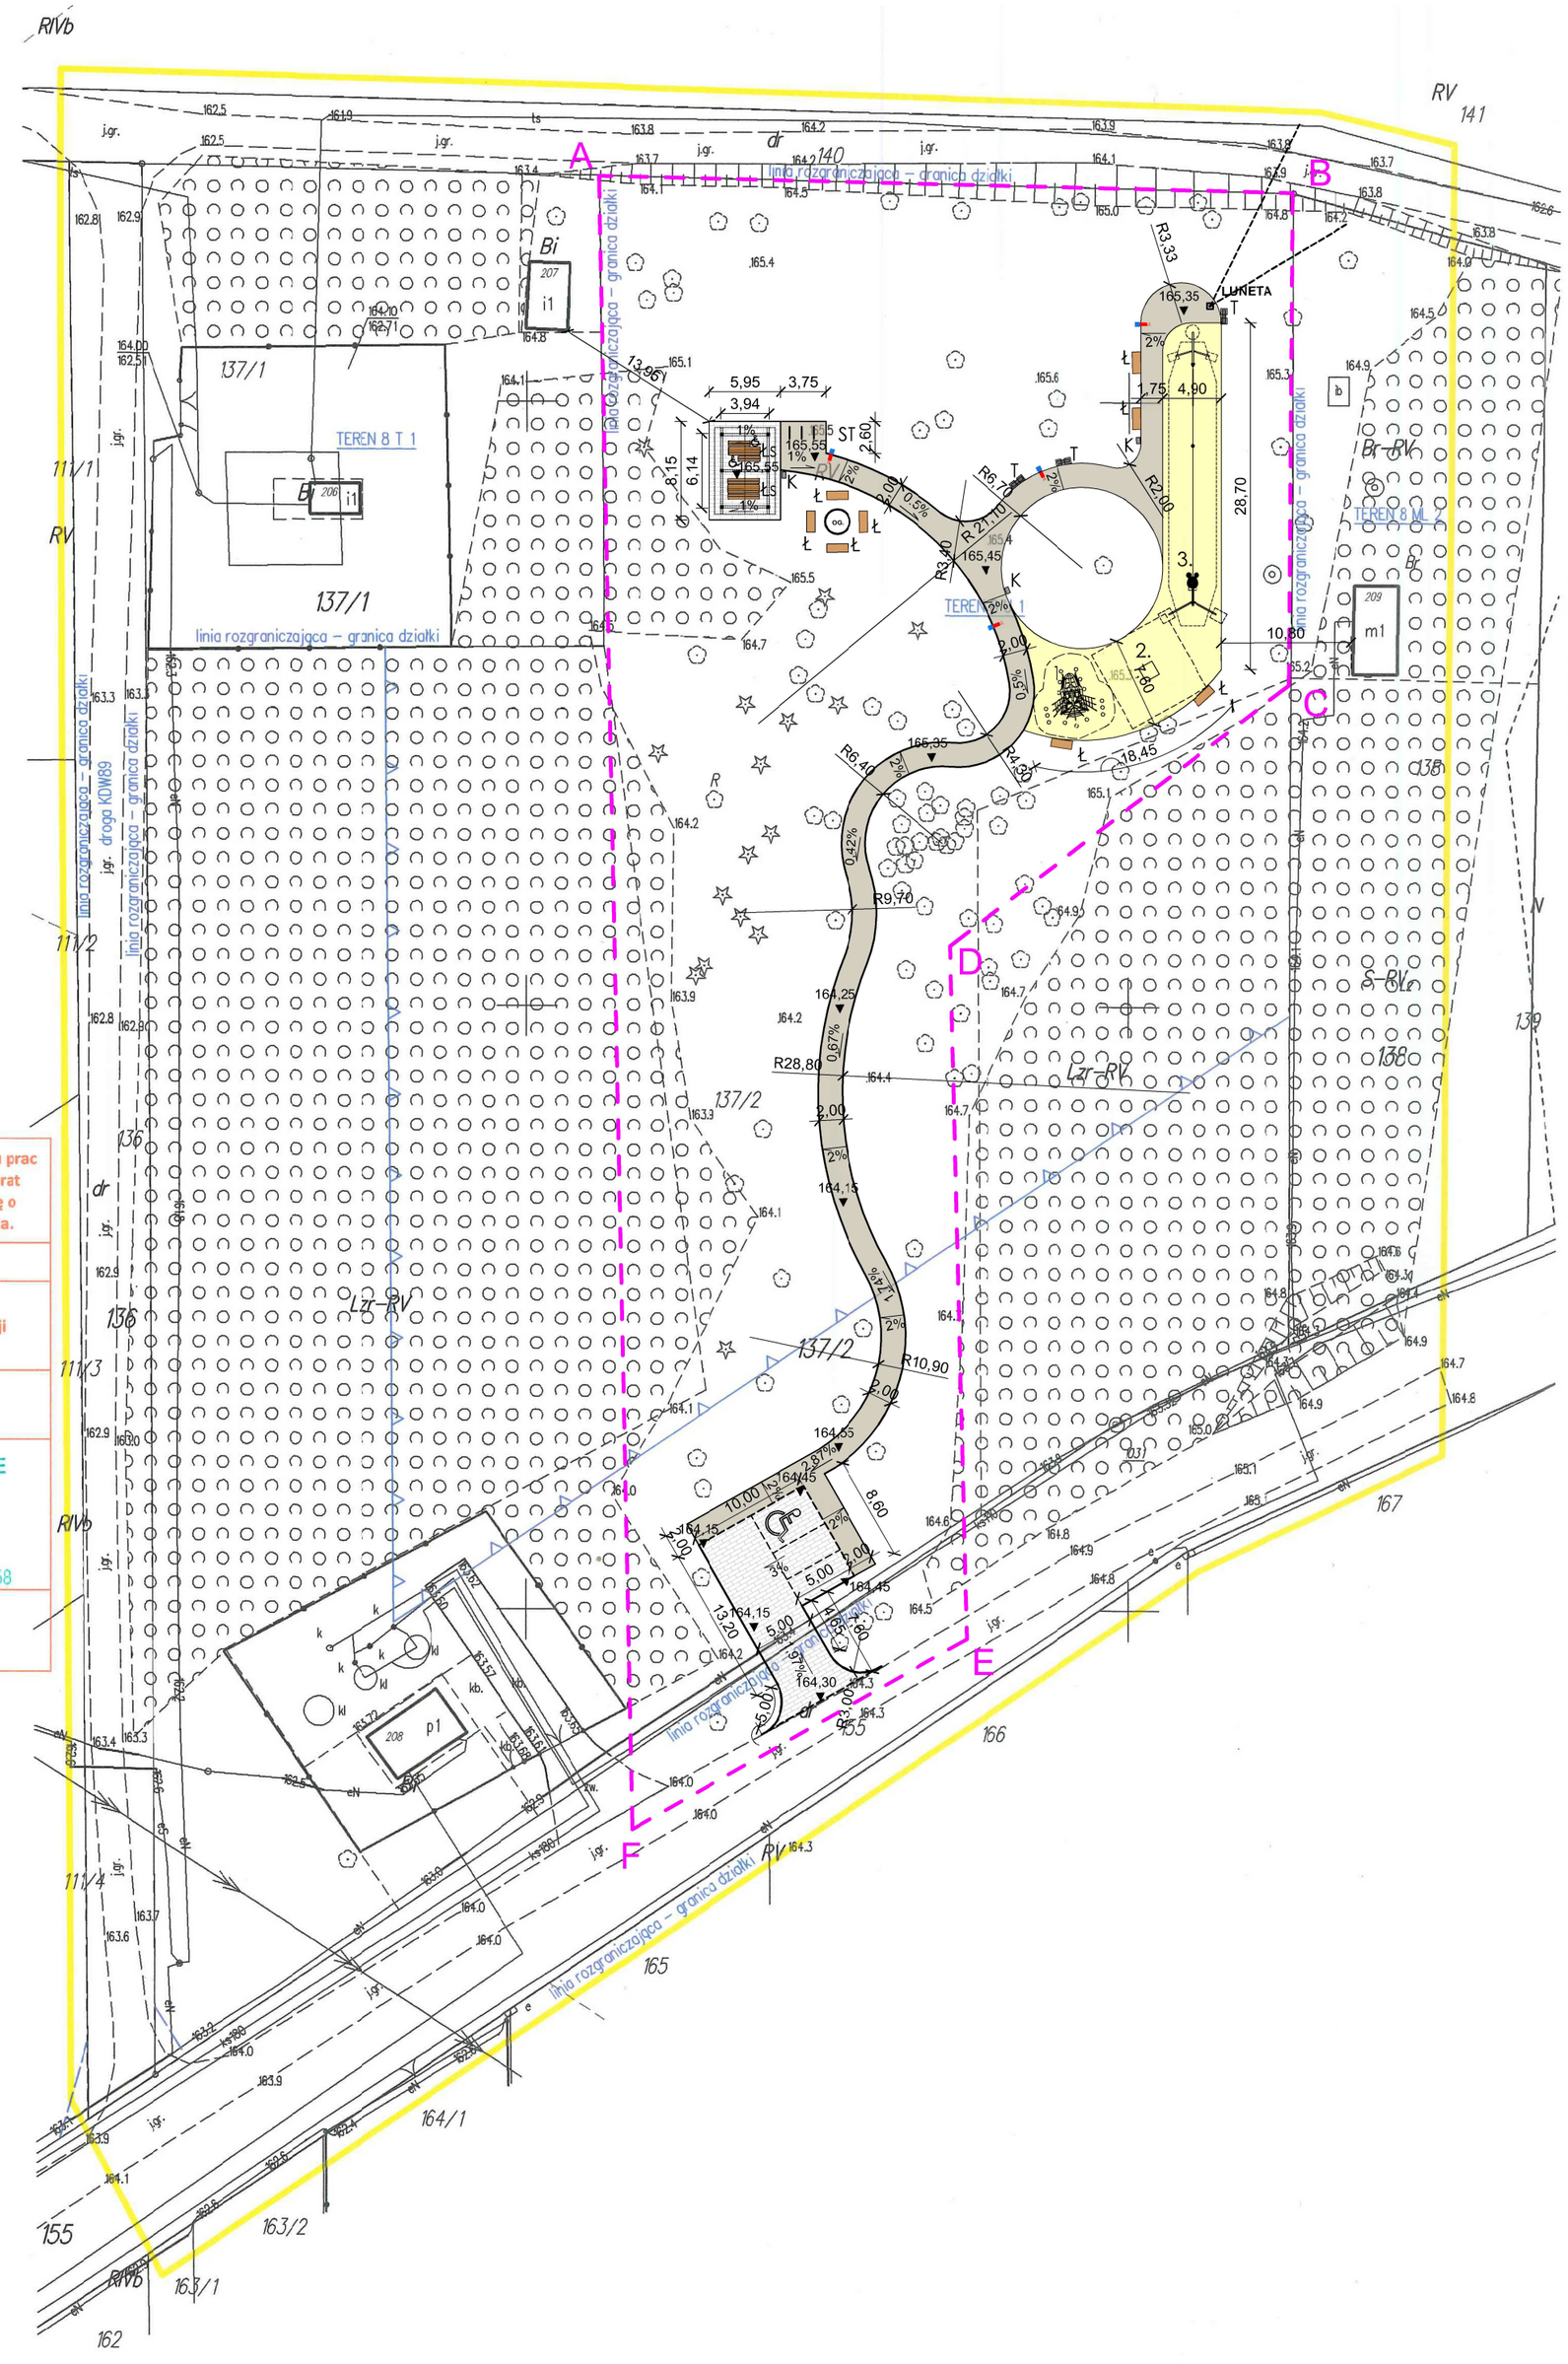

LEGENDA OZNACZEŃ GRAFICZNYCH NA RYSUNKU:

A — F	OBSZAR OPRACOWANIA
	NAWIERZCHNIA Z KOSTKI BRUKOWEJ GR. 8 I 6 CM
	NAWIERZCHNIA MINERALNA ŻWIROWA PRZEPUSZCZALNA
	NAWIERZCHNIA PIASZCZYSTA
	PROJ. OERZEŻA BETONOWE 6 CM
	PROJ. KRAWĘŻNIKI BETONOWE WYSTAJĄCE H=12 CM WTOPIONE H=0 CM
173,05	PROJEKTOWANE RZĘDNE WYSOKOŚCIOWE NAWIERZCHNI I TERENU
1%	PROJ. KIERUNKI I WARTOŚCI SPADKÓW NAWIERZCHNI
	PROJEKTOWANA ALTANA
	PROJEKTOWANE MIEJSCE NA OGNISKO
PROJEKTOWANE OBIEKTY MAŁEJ ARCHITEKTURY:	
URZĄDZENIA PLACU ZABAW: 1. URZĄDZENIE SPRAWNOŚCIOWE - PTAK 2. SKAŁKA WSPINACZKOWA 3. ZJAZD LINOWY	
ŁS ŁS	PROJEKTOWANE ŁAWOSTOŁY (1 przystosowany dla osób niepełnosprawnych)
Ł	PROJEKTOWANE ŁAWKI
K	PROJEKTOWANE KOSZE NA ODPADY
T	PROJEKTOWANE TABLICE EDUKACYJNE
ST	PROJEKTOWANE STOJAKI NA ROWERY
LS	PROJEKTOWANE LAMPY SOLARNE
LUNETA	PROJEKTOWANA LUNETA OBSERWACYJNA

KAMILA BUCZYŃSKA
PRACOWNIA ARCHITEKTONICZNA
UL. MARIAŃSKA 27/13
20-142 LUBLIN
TEL. 607 132 756

NAZWA OBIEKTU BUDOWLANEGO:
Budowa obiektów małej architektury i altany w m. Uścimów Nowy w ramach projektu: „Turystyczne zakątki jezior Uścimowskich".

NR RYS.: A.01

TYTUŁ RYSUNKU: PROJEKT ZAGOSPODAROWANIA TERENU

SKALA RYS.: 1 : 500

DATA: 20.08.2024 r.

		UPRAWNIENIA BUDOWLANE	PODPIS
PROJEKTANT	mgr inż. arch. Kamila Buczyńska	nr 252/LBOKK/2019 w specjalności architektonicznej do projektowania bez ograniczeń	
SPRAWDZAJĄCY	mgr inż. arch. Marta Pacek	nr 210/LBOKK/2017 w specjalności architektonicznej do projektowania bez ograniczeń	

Projekt chroniony jest Polskim Prawem Autorskim. Wszelkie kopiowanie, powielanie, publikowanie, dokonywanie zmian oraz używanie rysunków do jakichkolwek celów bez uzyskania pisemnej zgody autora jest zabronione. Ustawa o Prawie Autorskim i prawach pokrewnych z dn. 4 lutego 1994r. (Dz. U. 1994r., nr 24, poz. 83).