

Granice działek ewidencyjnych zostały wniesione kolorem zielonym.
Granice działek zostały wniesione na podstawie mapy numerycznej
PODGiK w Lublińcu.
Granice działek ewidencyjnych nie spełniają wymagań standardów
technicznych.

Obszar aktualizacji w części objęty jest strefą B ochrony konserwatorskiej.
Działka nr 1393/348 znajduje się na terenie dróg publicznych dojazdowych (541KDd)
Uchwała Rady Miasta Lubliniec nr 509/LVI/06 z dnia 12 czerwca 2006 roku
wraz ze zmianami:
1. Zmiana – Uchwała Nr 295/XXVII/2020 z 2020-10-29
2. Zmiana – Uchwała Nr 255/XXIV/2023 z 2020-07-30

Niniejsza kopia mapy jest zgodna z oryginałem mapy do celów projektowych
zarejestrowaną pod numerem WGK.6642.1.1116.2023, która to uzyskała
pozytywną weryfikację i została przyjęta do PZGIK w Lublińcu

mgr inż. Krzysztof Polaczek
uprawniony do projektowania i kierowania
robotami budowlanymi w specjalności
inżynierskiej drogowej bez ograniczeń
nr upr. 540/6275/PWB/15

Linia rozgraniczająca teren o
różnym przeznaczeniu w MPZP

Strefa B ochrony
konserwatorskiej

Oświadczam, że wyniki prac geodezyjnych do zgłoszenia w PODGiK w Lublińcu
Nr WGK.6642.1.1116.2023 zostały pozytywnie zweryfikowane i przyjęte do PZGIK.
Wykonawca prac mgr inż. Sabina Kuderska nr upr. 20797
Jestem świadomy odpowiedzialności karnej za składanie fałszywych zeznań.


GEO-PUNKT
SABINA KUDERSKA
42-713 Kochanowice, ul. Ostrowska 22
Tel. 607 913 723
NIP 575-177-11-37 REGON 241592583

mgr inż. Sabina Kuderska
Geodeta Uprawniony
nr uprawnień 20797

Podpisany certyfikatem wystawionym dla Sabina

Kuderska (Certyfikat kwalifikowany). Utworzony w

dnia: 2023-07-27 11:21:06 +0200

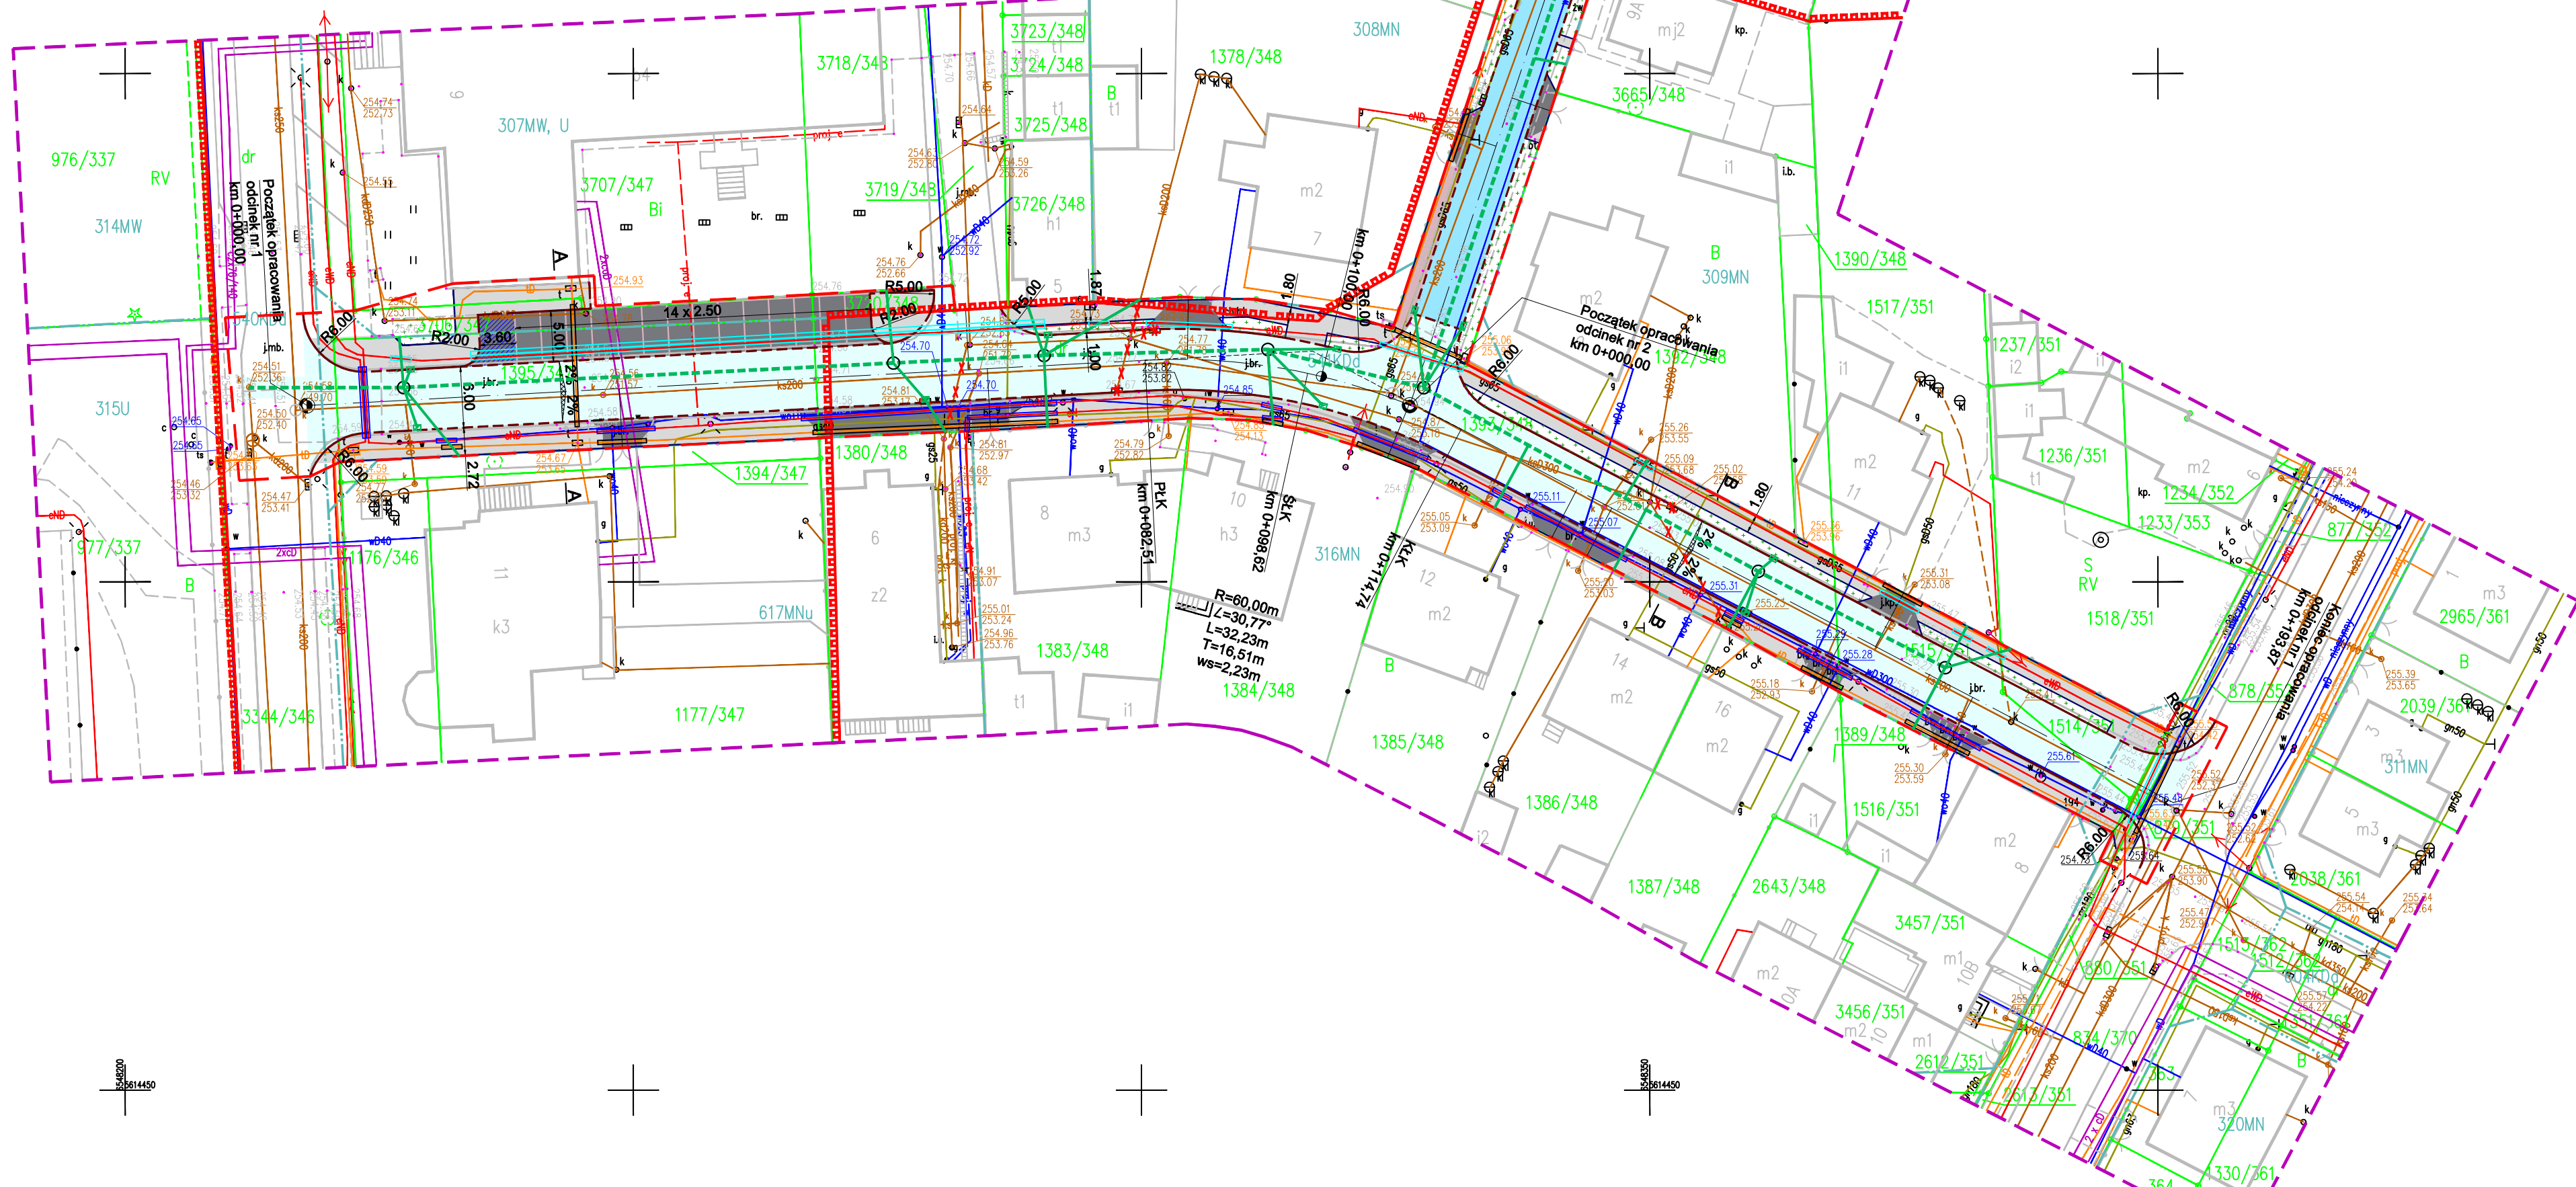

- LEGENDA
STAN ISTNIEJĄCY
- sieć sanitarna
 - sieć wodociągowa
 - sieć gazowa
 - sieć elektroenergetyczna
 - sieć telekomunikacyjna
 - granica działki ewidencyjnej

- ELEMNETY PROJEKTOWANE
- BRANŻA SANITARNA
- istniejące wpusty uliczne do likwidacji
 - istniejące elemnty kanalizacji deszczowej do likwidacji
 - projektowany wpust uliczny
 - projektowana studnia rewizyjna
 - projektowany kolektor deszczowy
 - projektowany przykanalik / przyłącze

- BRANŻA DROGOWA
- oś jezdni
 - projektowany krawężnik betonowy 30 x 15 cm
 - projektowany krawężnik betonowy 22 x 15 cm
 - projektowane obrzeże betonowe 30 x 8 cm
 - projektowana rura osłonowa na sieci telekomunikacyjnej śred. 120mm koloru niebieskiego
 - projektowana rura osłonowa na sieci elektroenergetycznej śred. 110mm koloru niebieskiego
 - projektowana rura osłonowa na sieci elektroenergetycznej śred. 160mm koloru czerwonego
 - projektowana jezdnia o nawierzchni z betonu asfaltowego
 - projektowana jezdnia o nawierzchni z betonowej kostki brukowej
 - projektowany zjazd do posesji / miejsce postojowe o nawierzchni z betonowej kostki brukowej
 - projektowane miejsce postojowe dla osób niepełnosprawnych o nawierzchni z betonowej kostki brukowej barwionej na niebiesko
 - projektowany chodnik / wejście do posesji o nawierzchni z betonowej kostki brukowej
 - projektowane pobocze utwardzone o nawierzchni z betonowej kostki brukowej
 - projektowany zieleniec

--- linia rozgraniczająca inwestycję / zakres oddziaływania

BIURO PROJEKTOWE SPK PROJEKT Krzysztof Polaczek ul. Kochcińska 69, 42-700 Lubliniec NIP 5751744318, REGON 389898318		INWESTOR: GMINA LUBLINIEC UL. PADEREWSKIEGO 5 42-700 LUBLINIEC	
NAZWA OPRACOWANIA:		PRZEBUDOWA ODCINKA DROGI GMINNEJ NR 440064S ULICY MAJDANEK W LUBLIŃCU	
TEMAT RYSUNKU:		PROJEKT ZAGOSPODAROWANIA TERENU	
FUNKCJA:		PODPIS:	
PROJEKTANT:		inżynieria drogowa	
PROJEKTANT:		instalacje sanitarne	
STADIUM:		NUMER RYSUNKU:	
PB		PZT2	
DATA:		SKALA:	
12.2023 r.		1:500	