


Granice działek ewidencyjnych zostały wniesione kolorem zielonym.
Granice działek zostały wniesione na podstawie mapy numerycznej
PODGIK w Lublińcu.
Granice działek ewidencyjnych nie spełniają wymagań standardów
technicznych.

Obszar aktualizacji w części objęty jest strefą B ochrony konserwatorskiej.
Działka nr 1393/348 znajduje się na terenie dróg publicznych dojazdowych (541KDd)
Uchwała Rady Miasta Lubliniec nr 509/LVI/06 z dnia 12 czerwca 2006 roku
wraz ze zmianami:
1. Zmiana – Uchwała Nr 295/XXVII/2020 z 2020-10-29
2. Zmiana – Uchwała Nr 255/XXIV/2023 z 2020-07-30

----- Linia rozgraniczająca teren o
różnym przeznaczeniu w MPZP

Strefa B ochrony
konserwatorskiej

Oświadczam, że wyniki prac geodezyjnych do zgłoszenia w PODGIK w Lublińcu
Nr W GK.6642.1.1116.2023 zostały pozytywnie zweryfikowane i przyjęte do PZGIK.
Wykonawca prac mgr inż. Sabina Kuderska nr upr. 20797
Jestem świadomy odpowiedzialności karnej za składanie fałszywych zeznań.

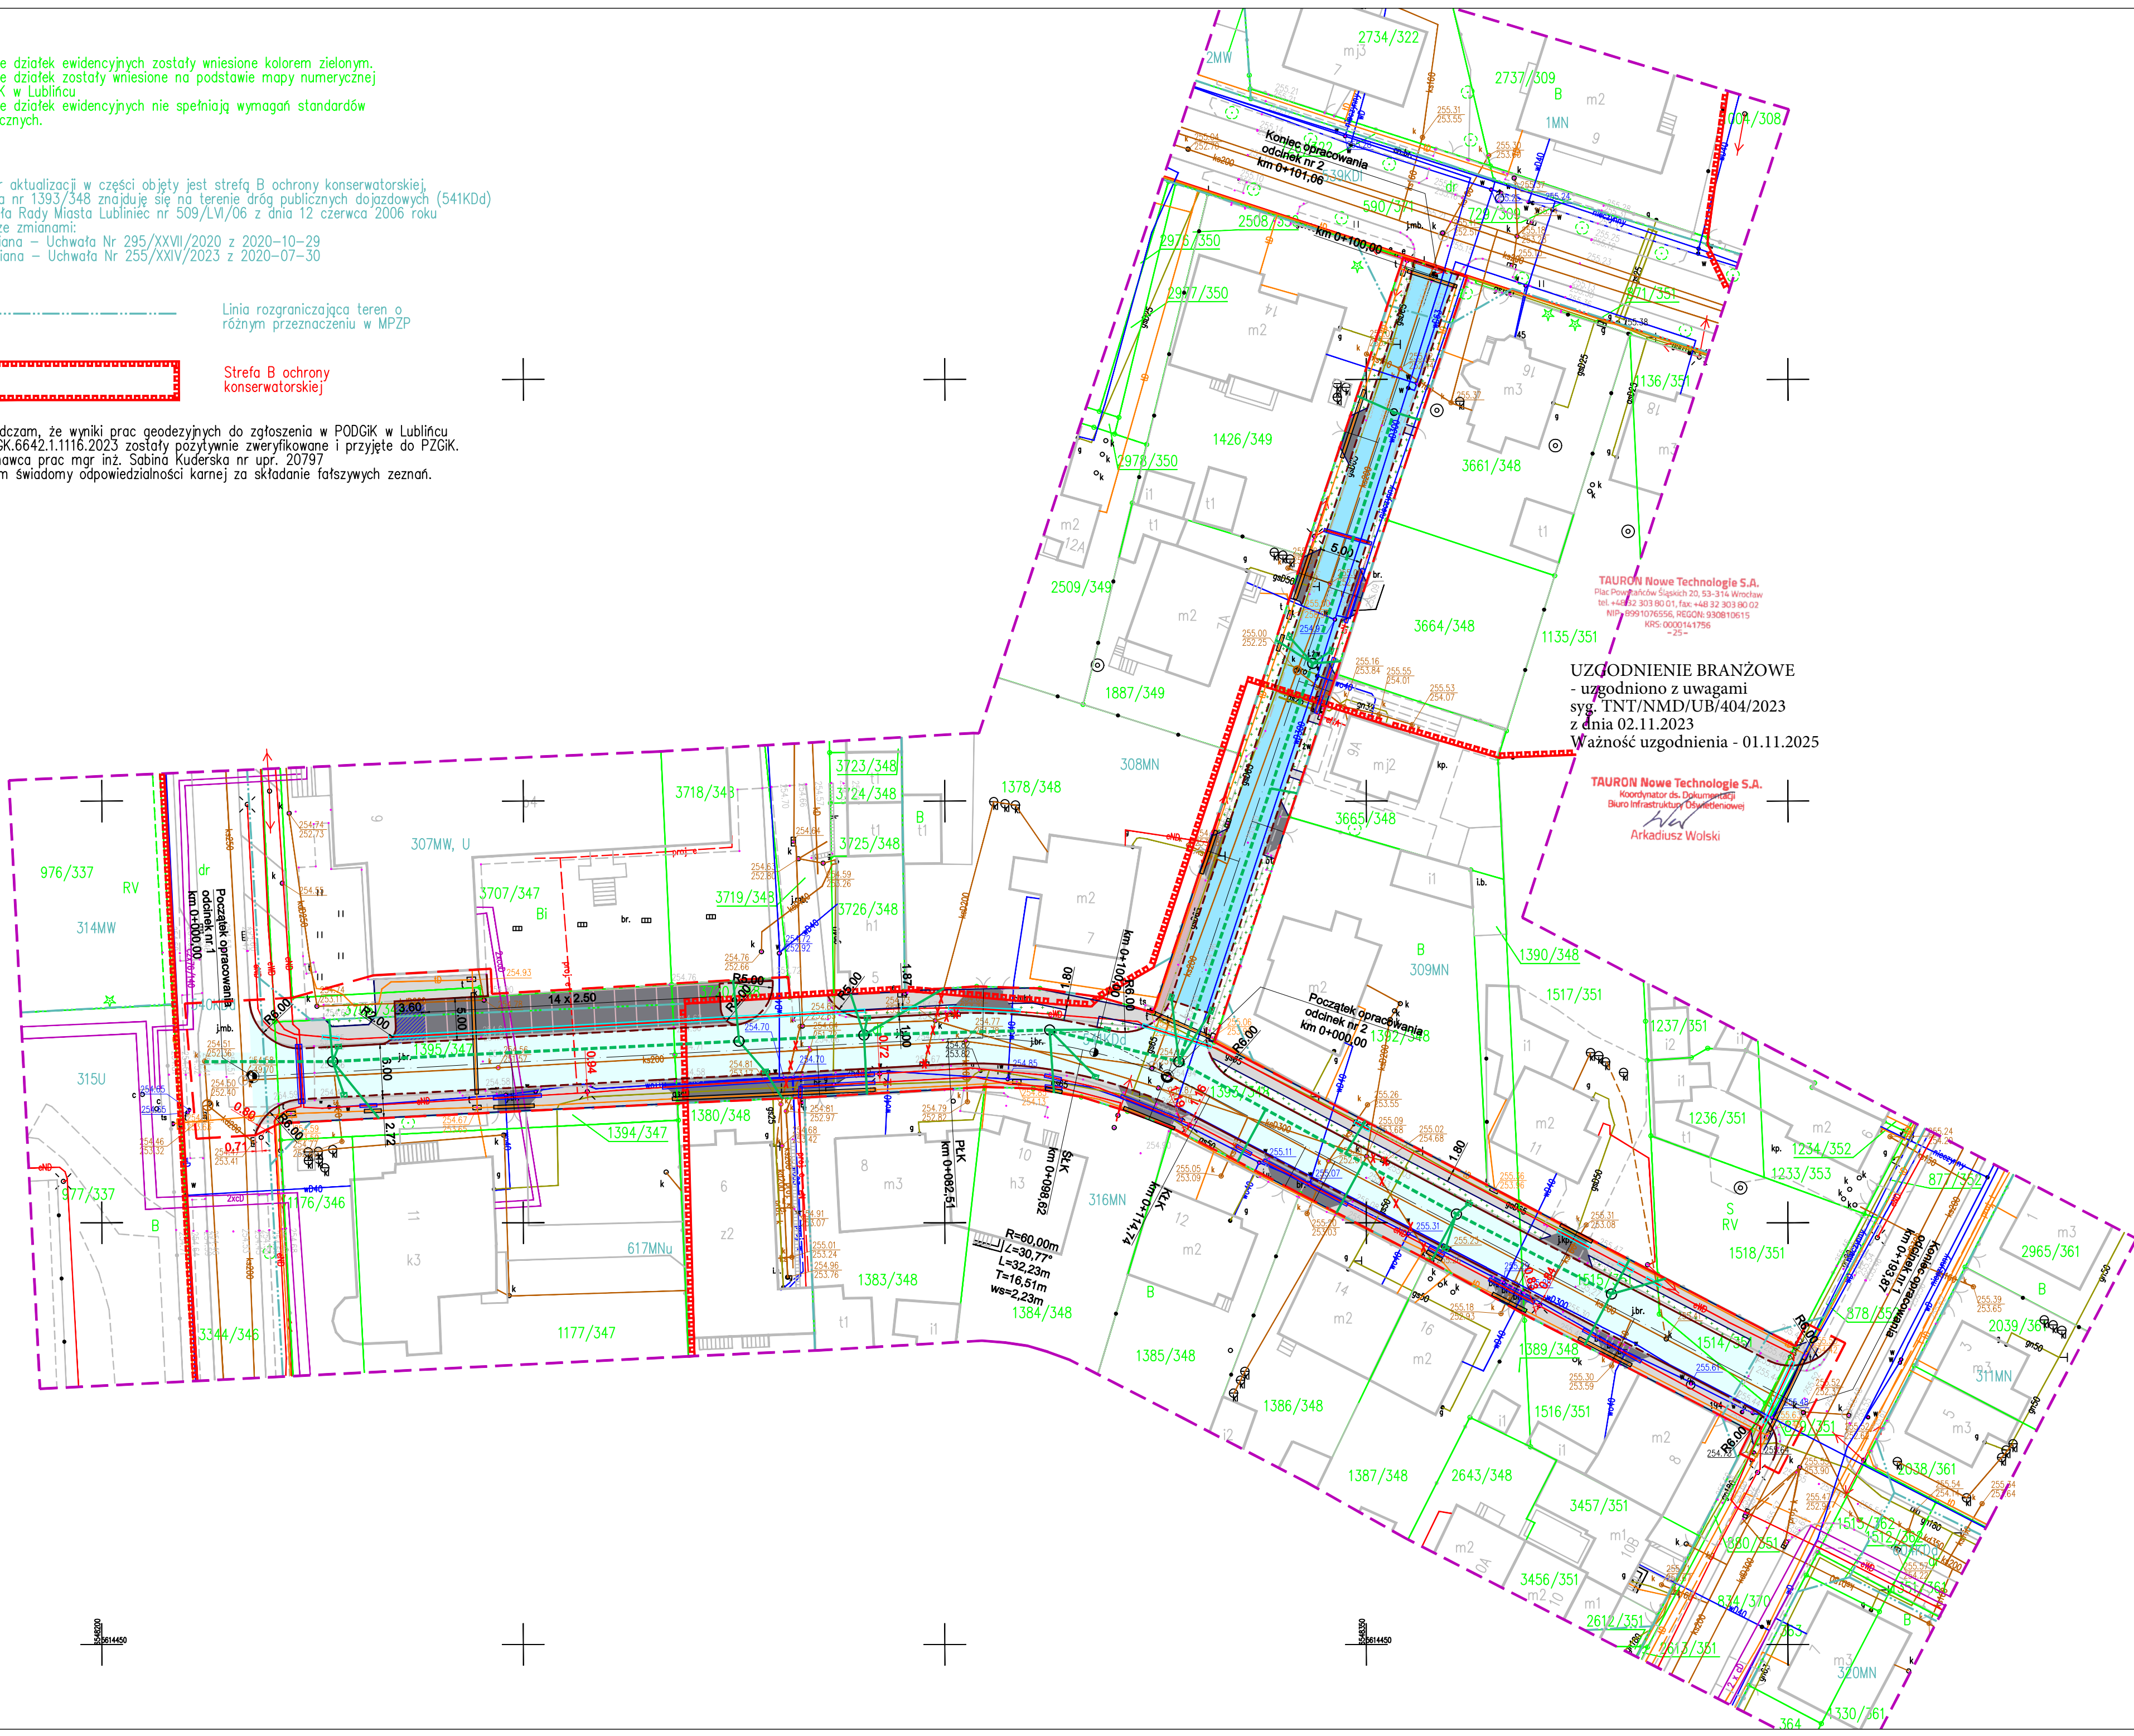

UZGODNIENIE BRANŻOWE
- uzgodniono z uwagami
syg. TNT/NMD/UB/404/2023
z dnia 02.11.2023
Ważność uzgodnienia - 01.11.2025


TAURON Nowe Technologie S.A.
Kierownik ds. Dokumentacji
Biurowo Inżynierskiej
Arkadiusz Wolski

- LEGENDA
STAN ISTNIEJĄCY
- sieć sanitarna
 - sieć wodociągowa
 - sieć gazowa
 - sieć elektroenergetyczna
 - sieć telekomunikacyjna
 - granica działki ewidencyjnej

- ELEMNETY PROJEKTOWANE
- BRANŻA SANITARNA
- istniejące wpusty uliczne do likwidacji
 - istniejące elemnty kanalizacji deszczowej do likwidacji
 - projektowany wpust uliczny
 - projektowana studnia rewizyjna
 - projektowany kolektor deszczowy
 - projektowany przykanalik / przyłącze

- BRANŻA DROGOWA
- oś jezdni
 - projektowany krawężnik betonowy 30 x 15 cm
 - projektowany krawężnik betonowy 22 x 15 cm
 - projektowane obrzeże betonowe 30 x 8 cm
 - projektowana rura osłonowa na sieci telekomunikacyjnej śred. 120mm koloru niebieskiego
 - projektowana rura osłonowa na sieci elektroenergetycznej śred. 110mm koloru niebieskiego
 - projektowana rura osłonowa na sieci elektroenergetycznej śred. 160mm koloru czerwonego
 - projektowana jezdnia o nawierzchni z betonu asfaltowego
 - projektowana jezdnia o nawierzchni z betonowej kostki brukowej
 - projektowany zjazd do posesji / miejsce postojowe o nawierzchni z betonowej kostki brukowej
 - projektowane miejsce postojowe dla osób niepełnosprawnych o nawierzchni z betonowej kostki brukowej barwionej na niebiesko
 - projektowany chodnik / wejście do posesji o nawierzchni z betonowej kostki brukowej
 - projektowane pobocze utwardzone o nawierzchni z betonowej kostki brukowej
 - projektowany zieleniec

----- linia rozgraniczająca inwestycję / zakres oddziaływania

BIURO PROJEKTOWE SPK PROJEKT Krzysztof Polaczek ul. Kochcińska 69, 42-700 Lubliniec NIP 5751744318, REGON 389898318		INWESTOR: GMINA LUBLINIEC UL. PADEREWSKIEGO 5 42-700 LUBLINIEC	
NAZWA OPRACOWANIA:	PRZEBUDOWA ODCINKA DROGI GMINNEJ NR 440064S ULICY MAJDANEK W LUBLIŃCU		
TEMAT RYSUNKU:	PLAN SYTUACYJNY		
FUNKCJA:	IMIĘ I NAZWISKO:	SPECJALNOŚĆ:	PODPIS:
PROJEKTANT:	mgr inż. Krzysztof Polaczek Upr. Nr: SLK/6275/PWBD/15	inżynieria drogowa	
PROJEKTANT:	mgr inż. Rafał Golaś Upr. nr: SLK/6594/PWBS/17	instalacje sanitarne	
STADIUM:	DATA:	SKALA:	NUMER RYSUNKU:
Koncepcja	10.2023 r.	1:500	DR1