


Granice działek ewidencyjnych zostały wniesione kolorem zielonym.
Granice działek zostały wniesione na podstawie mapy numerycznej
PODGiK w Lublińcu.
Granice działek ewidencyjnych nie spełniają wymagań standardów
technicznych.

Obszar aktualizacji w części objęty jest strefą B ochrony konserwatorskiej.
Działka nr 1393/348 znajduje się na terenie dróg publicznych dojazdowych (541KDa)
Uchwała Rady Miasta Lubliniec nr 509/LVI/06 z dnia 12 czerwca 2006 roku
wraz ze zmianami:
1. Zmiana – Uchwała Nr 295/XXVII/2020 z 2020-10-29
2. Zmiana – Uchwała Nr 255/XXIV/2023 z 2020-07-30

----- Linia rozgraniczająca teren o
różnym przeznaczeniu w MPZP

Strefa B ochrony
konserwatorskiej

Oświadczam, że wyniki prac geodezyjnych do zgłoszenia w PODGiK w Lublińcu
Nr W GK.6642.1.1116.2023 zostały pozytywnie zweryfikowane i przyjęte do PZGiK.
Wykonawca prac mgr inż. Sabina Kuderska nr upr. 20797
Jestem świadomy odpowiedzialności karnej za składanie fałszywych zeznań.

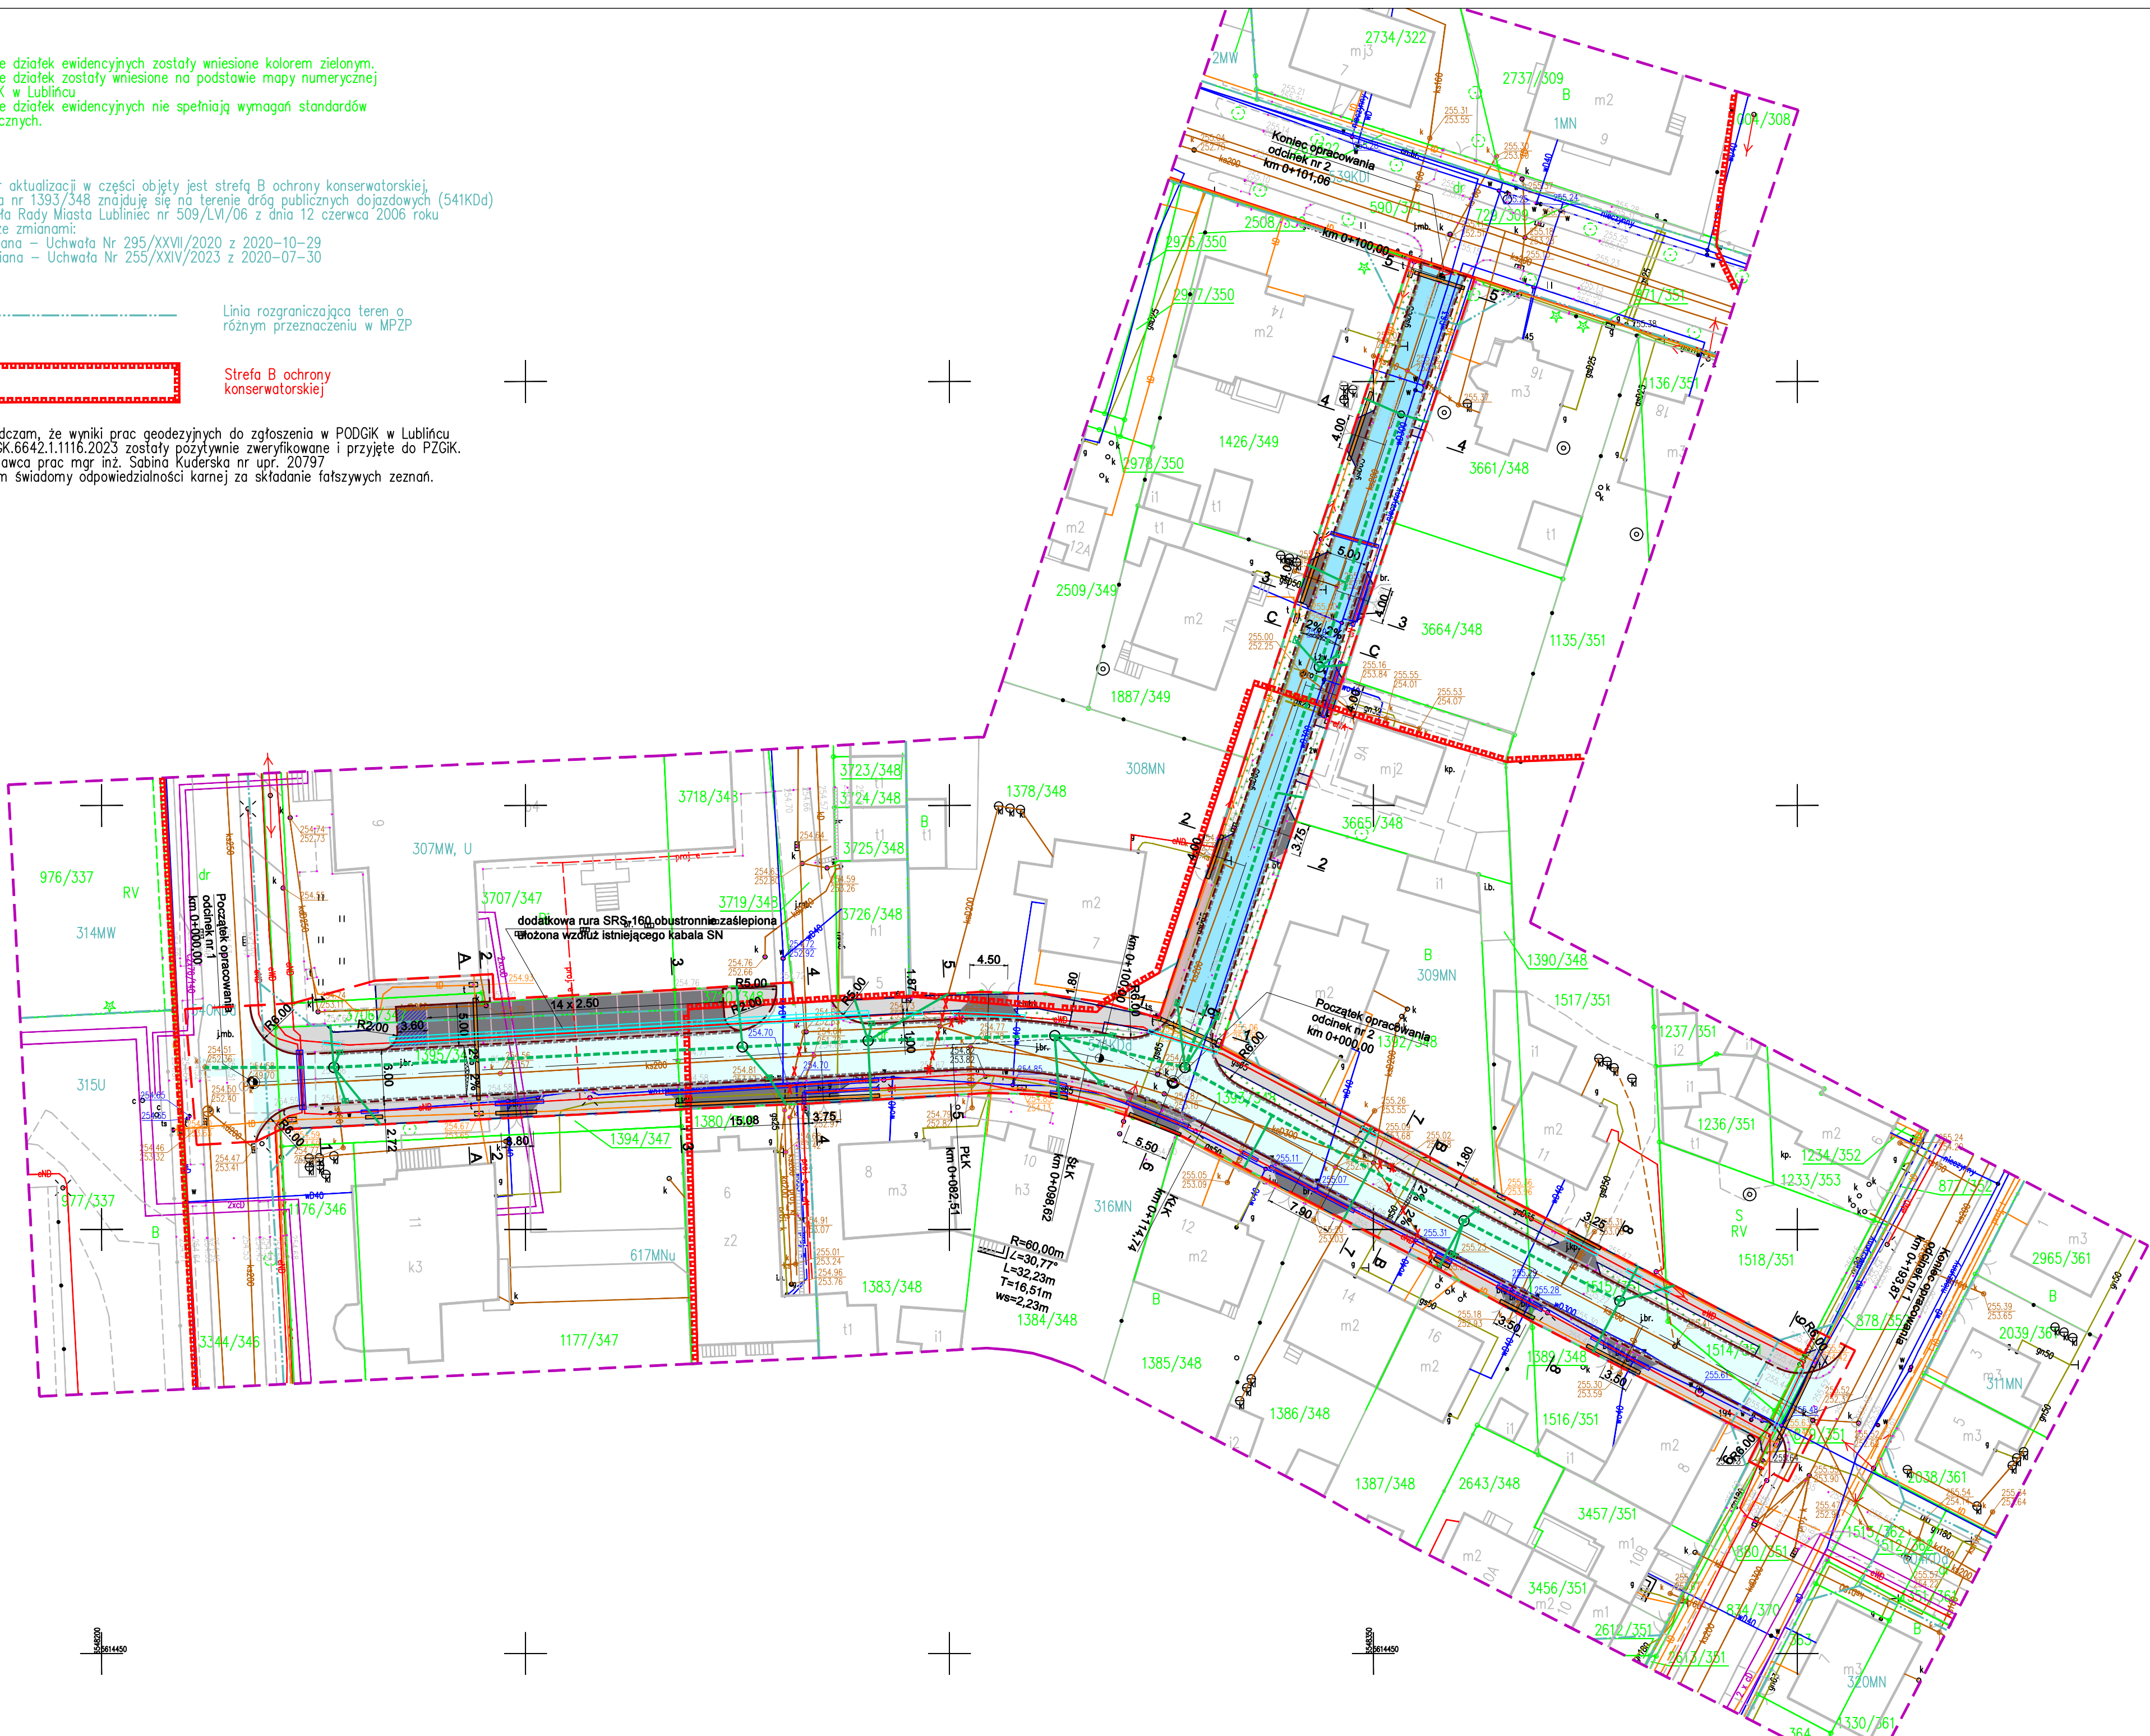

LEGENDA STAN ISTNIEJĄCY

- sieć sanitarna
- sieć wodociągowa
- sieć gazowa
- sieć elektroenergetyczna
- sieć telekomunikacyjna
- granica działki ewidencyjnej

ELEMNTY PROJEKTOWANE

BRANŻA SANITARNA

- istniejące wpusty uliczne do likwidacji
- istniejące elementy kanalizacji deszczowej do likwidacji
- projektowany wpust uliczny
- projektowana studnia rewizyjna
- projektowany kolektor deszczowy
- projektowany przykanalik / przyłącze

BRANŻA DROGOWA

- oś jezdni
- projektowany krawężnik betonowy 30 x 15 cm
- projektowany krawężnik betonowy 22 x 15 cm
- projektowany ciek przykrawężnikowy z betonowej kostki brukowej
- projektowane obrzeże betonowe 30 x 8 cm
- projektowana rura osłonowa na sieci telekomunikacyjnej śred. 120mm koloru niebieskiego
- projektowana rura osłonowa na sieci elektroenergetycznej śred. 110mm koloru niebieskiego
- projektowana rura osłonowa na sieci elektroenergetycznej śred. 160mm koloru czerwonego
- projektowana jezdnia o nawierzchni z betonu asfaltowego
- projektowana jezdnia o nawierzchni z betonowej kostki brukowej
- projektowany zjazd do posesji / miejsce postojowe o nawierzchni z betonowej kostki brukowej
- projektowane miejsce postojowe dla osób niepełnosprawnych o nawierzchni z betonowej kostki brukowej barwionej na niebiesko
- projektowany chodnik / wejście do posesji o nawierzchni z betonowej kostki brukowej
- projektowane pobocze utwardzone o nawierzchni z betonowej kostki brukowej
- projektowany zieleniec
- linia rozgraniczająca inwestycję / zakres oddziaływania

BIURO PROJEKTOWE SPK PROJEKT Krzysztof Polaczek ul. Kochcicka 69, 42-700 Lubliniec NIP 5751744318, REGON 389898318		INWESTOR: GMINA LUBLINIEC UL. PADEREWSKIEGO 5 42-700 LUBLINIEC	
NAZWA OPRACOWANIA:	PRZEBUDOWA ODCINKA DROGI GMINNEJ NR 440064S ULICY MAJDANEK W LUBLIŃCU		
TEMAT RYSUNKU:	PLAN SYTUACYJNY		
FUNKCJA:	IMIĘ I NAZWISKO:	SPECJALNOŚĆ:	PODPIS:
PROJEKTANT:	mgr inż. Krzysztof Polaczek Upr. Nr: SLK/6275/PWBD/15	inżynieria drogowa	
TADIUM:	DATA:	SKALA:	NUMER RYSUNKU:
PT	01.2024 r.	1:500	DR2