


Granice działek ewidencyjnych zostały wniesione kolorem zielonym.  
Granice działek zostały wniesione na podstawie mapy numerycznej  
PODGIK w Lublińcu.  
Granice działek ewidencyjnych nie spełniają wymagań standardów  
technicznych.

Obszar aktualizacji w części objęty jest strefą B ochrony konserwatorskiej.  
Działka nr 1393/348 znajduje się na terenie dróg publicznych dojazdowych (541KDd)  
Uchwała Rady Miasta Lublińca nr 509/LVI/06 z dnia 12 czerwca 2006 roku  
wraz ze zmianami:  
1. Zmiana – Uchwała Nr 295/XXVII/2020 z 2020-10-29  
2. Zmiana – Uchwała Nr 255/XXIV/2023 z 2020-07-30

----- Linia rozgraniczająca teren o  
różnym przeznaczeniu w MPZP

Oświadczam, że wyniki prac geodezyjnych do zgłoszenia w PODGIK w Lublińcu  
Nr WGK.6642.1.1116.2023 zostały pozytywnie zweryfikowane i przyjęte do PZGIK.  
Wykonawca prac mgr inż. Sabina Kuderska nr upr. 20797  
Jestem świadomy odpowiedzialności karnej za składanie fałszywych zeznań.

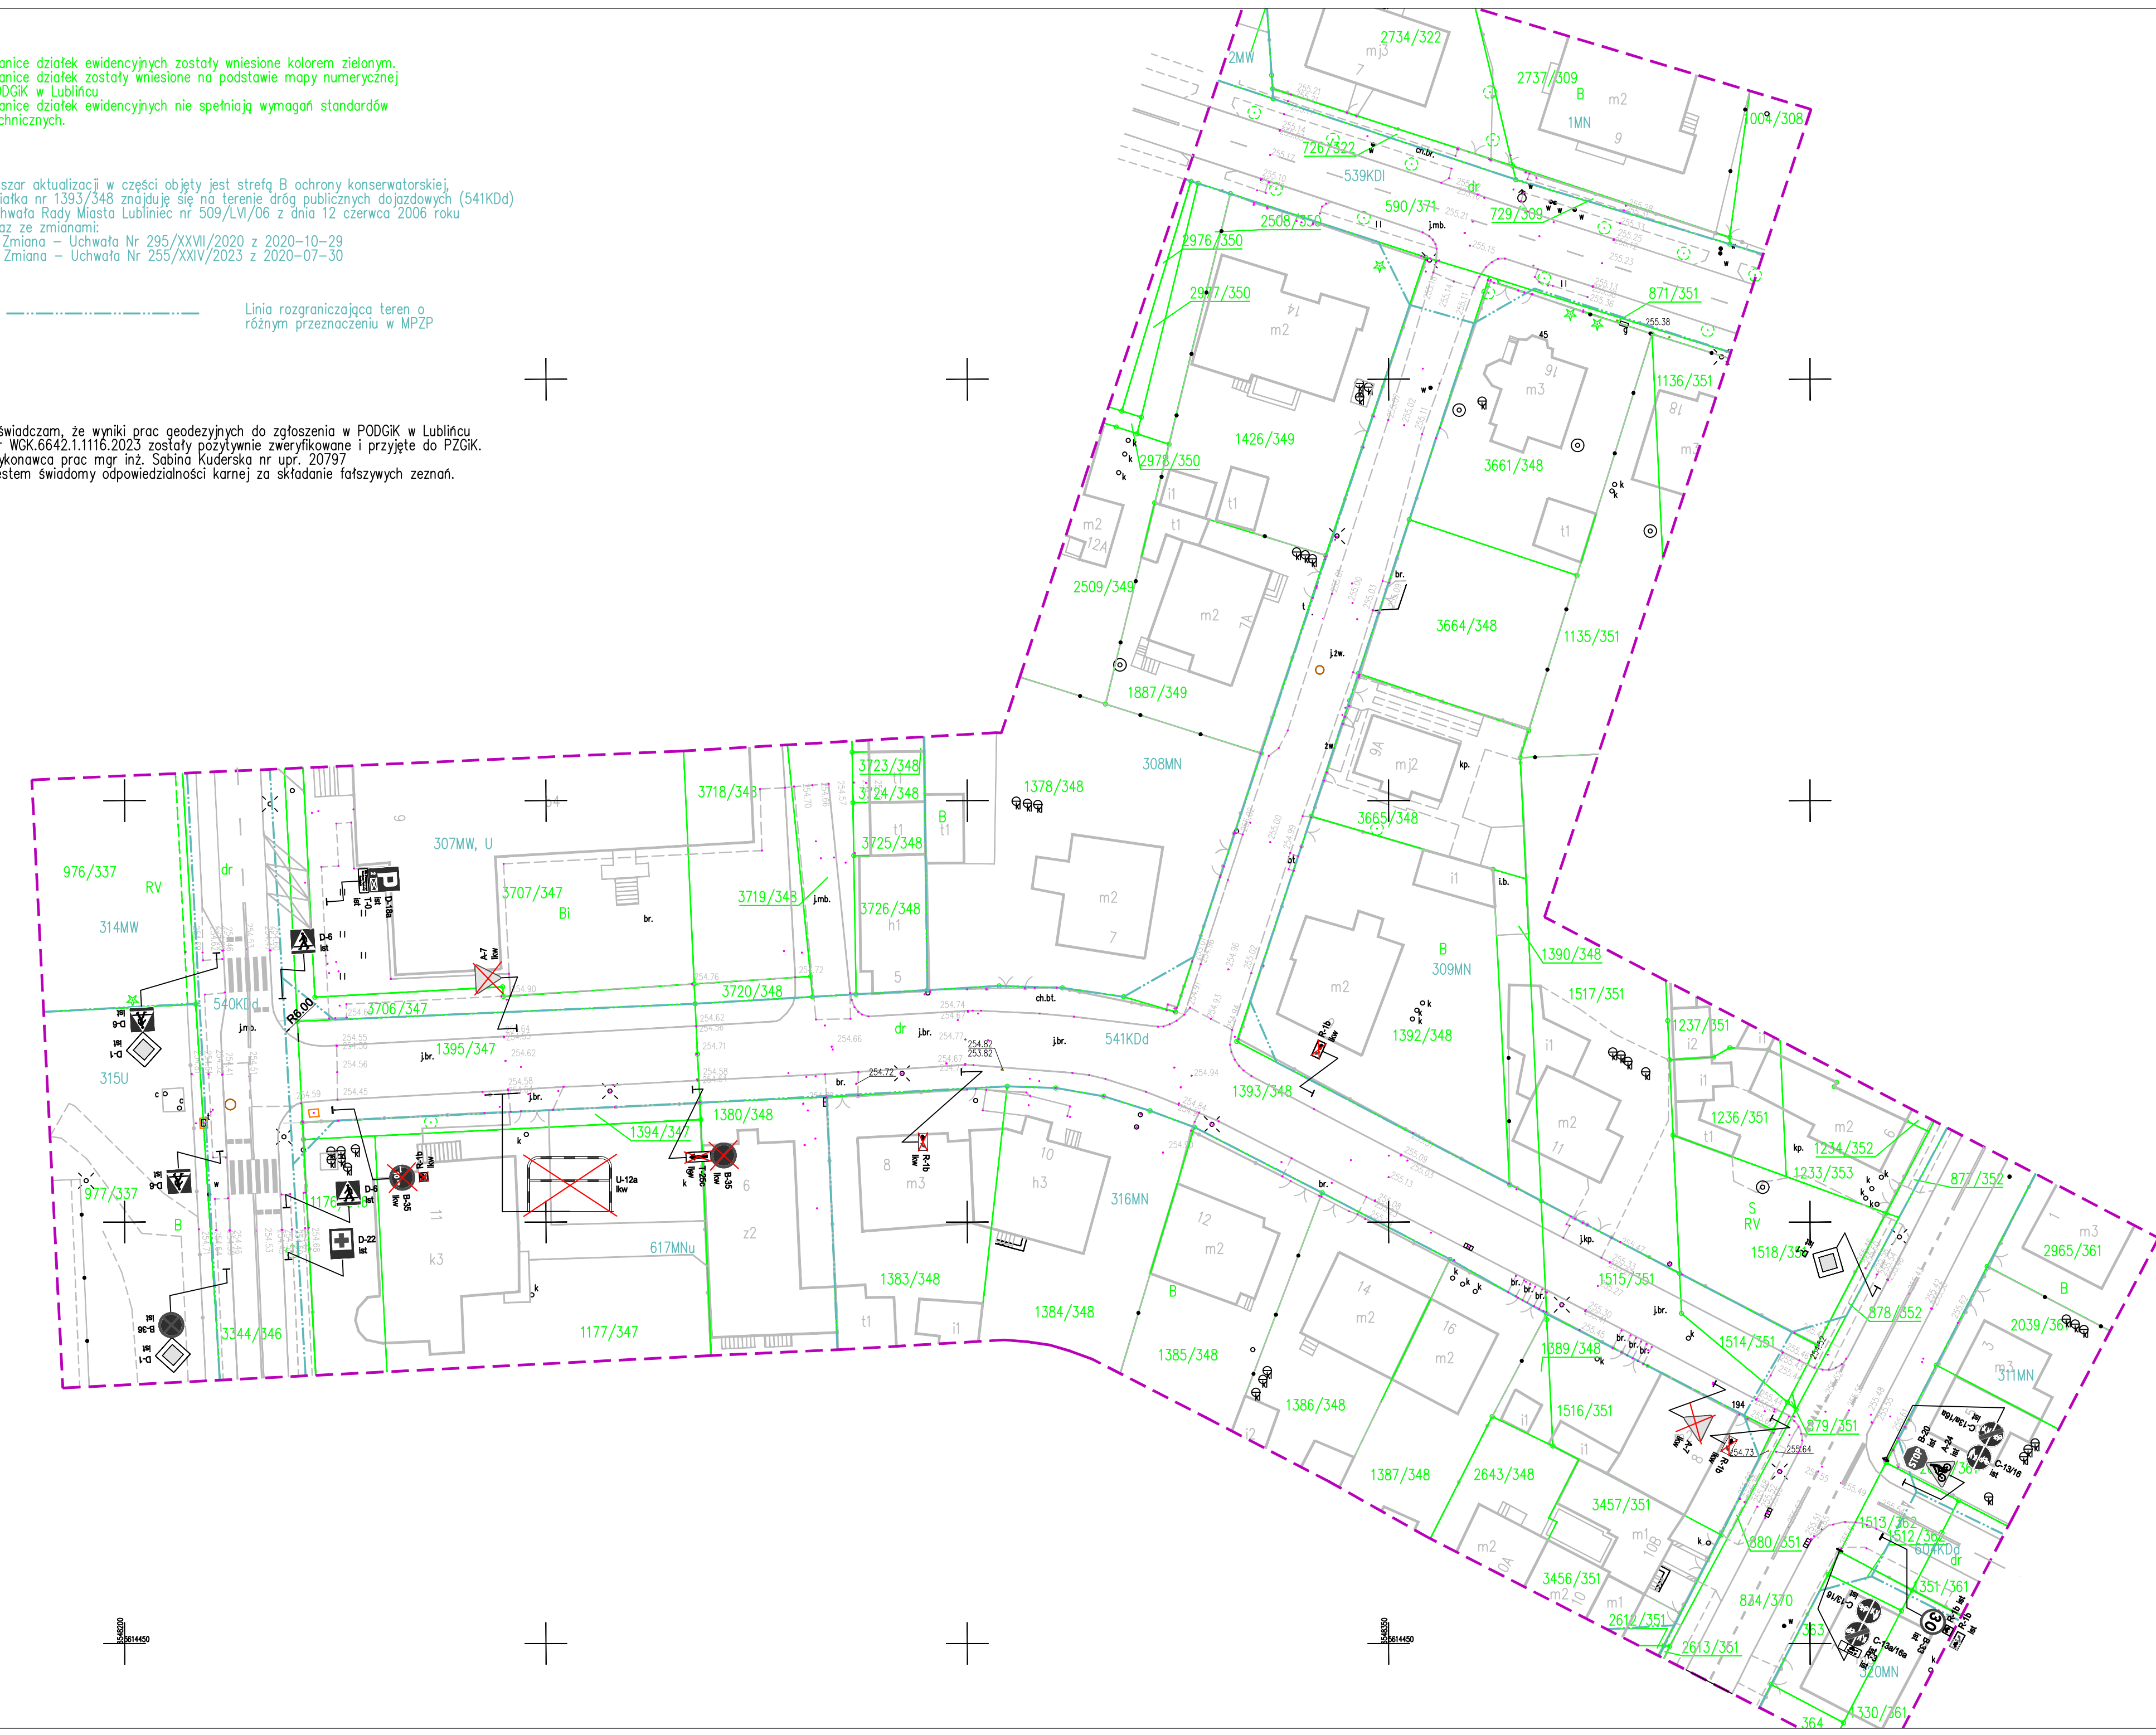

LEGENDA  
STAN ISTNIEJĄCY  
----- granica działki ewidencyjnej

ORGANIZACJA RUCHU

----- istniejące oznakowanie poziome

D-1 ist. istniejące oznakowanie pionowe

D-1 likw. likwidowane oznakowanie pionowe

BIURO PROJEKTOWE <b>SPK PROJEKT</b> Krzysztof Polaczek ul. Kochcińska 69, 42-700 Lubliniec NIP 5751744318, REGON 389898318		INWESTOR:  GMINA LUBLINIEC UL. PADEREWSKIEGO 5 42-700 LUBLINIEC	
NAZWA OPRACOWANIA:	PRZEBUDOWA ODCINKA DROGI GMINNEJ NR 440064 S ULICY MAJDANEK W LUBLIŃCU		
TEMAT RYSUNKU:	PLAN SYTUACYJNY - ORGANIZACJA RUCHU - STAN ISTNIEJĄCY		
FUNKCJA:	IMIĘ I NAZWISKO:	SPECJALNOŚĆ:	PODPIS:
PROJEKTANT:	mgr inż. Krzysztof Polaczek Upr. Nr: SLK/6275/PWBD/15	inżynieria drogowa	
STADIUM:	PB	DATA:	01.2024 r.
SKALA:	1:500	NUMER RYSUNKU:	OR2