


Granice działek ewidencyjnych zostały wniesione kolorem zielonym.  
Granice działek zostały wniesione na podstawie mapy numerycznej  
PODGIK w Lublińcu.  
Granice działek ewidencyjnych nie spełniają wymagań standardów  
technicznych.

Obszar aktualizacji w części objęty jest strefą B ochrony konserwatorskiej.  
Działka nr 1393/348 znajduje się na terenie dróg publicznych dojazdowych (541KDd)  
Uchwała Rady Miasta Lubliniec nr 509/LVI/06 z dnia 12 czerwca 2006 roku  
wraz ze zmianami:  
1. Zmiana – Uchwała Nr 295/XXVII/2020 z 2020-10-29  
2. Zmiana – Uchwała Nr 255/XXIV/2023 z 2020-07-30

-----  
Linia rozgraniczająca teren o  
różnym przeznaczeniu w MPZP

Oświadczam, że wyniki prac geodezyjnych do zgłoszenia w PODGIK w Lublińcu  
Nr WGK.6642.1.1116.2023 zostały pozytywnie zweryfikowane i przyjęte do PZGIK.  
Wykonawca prac mgr inż. Sabina Kuderska nr upr. 20797  
Jestem świadomy odpowiedzialności karnej za składanie fałszywych zeznań.

UWAGA:  
Jadąc z kierunku od ulicy 11 Listopada istniejący znak D-1 zlokalizowany  
jest poza obszarem mapy (za skrzyżowaniem ul. Żwirki i Wigury z ul. Szkolną)

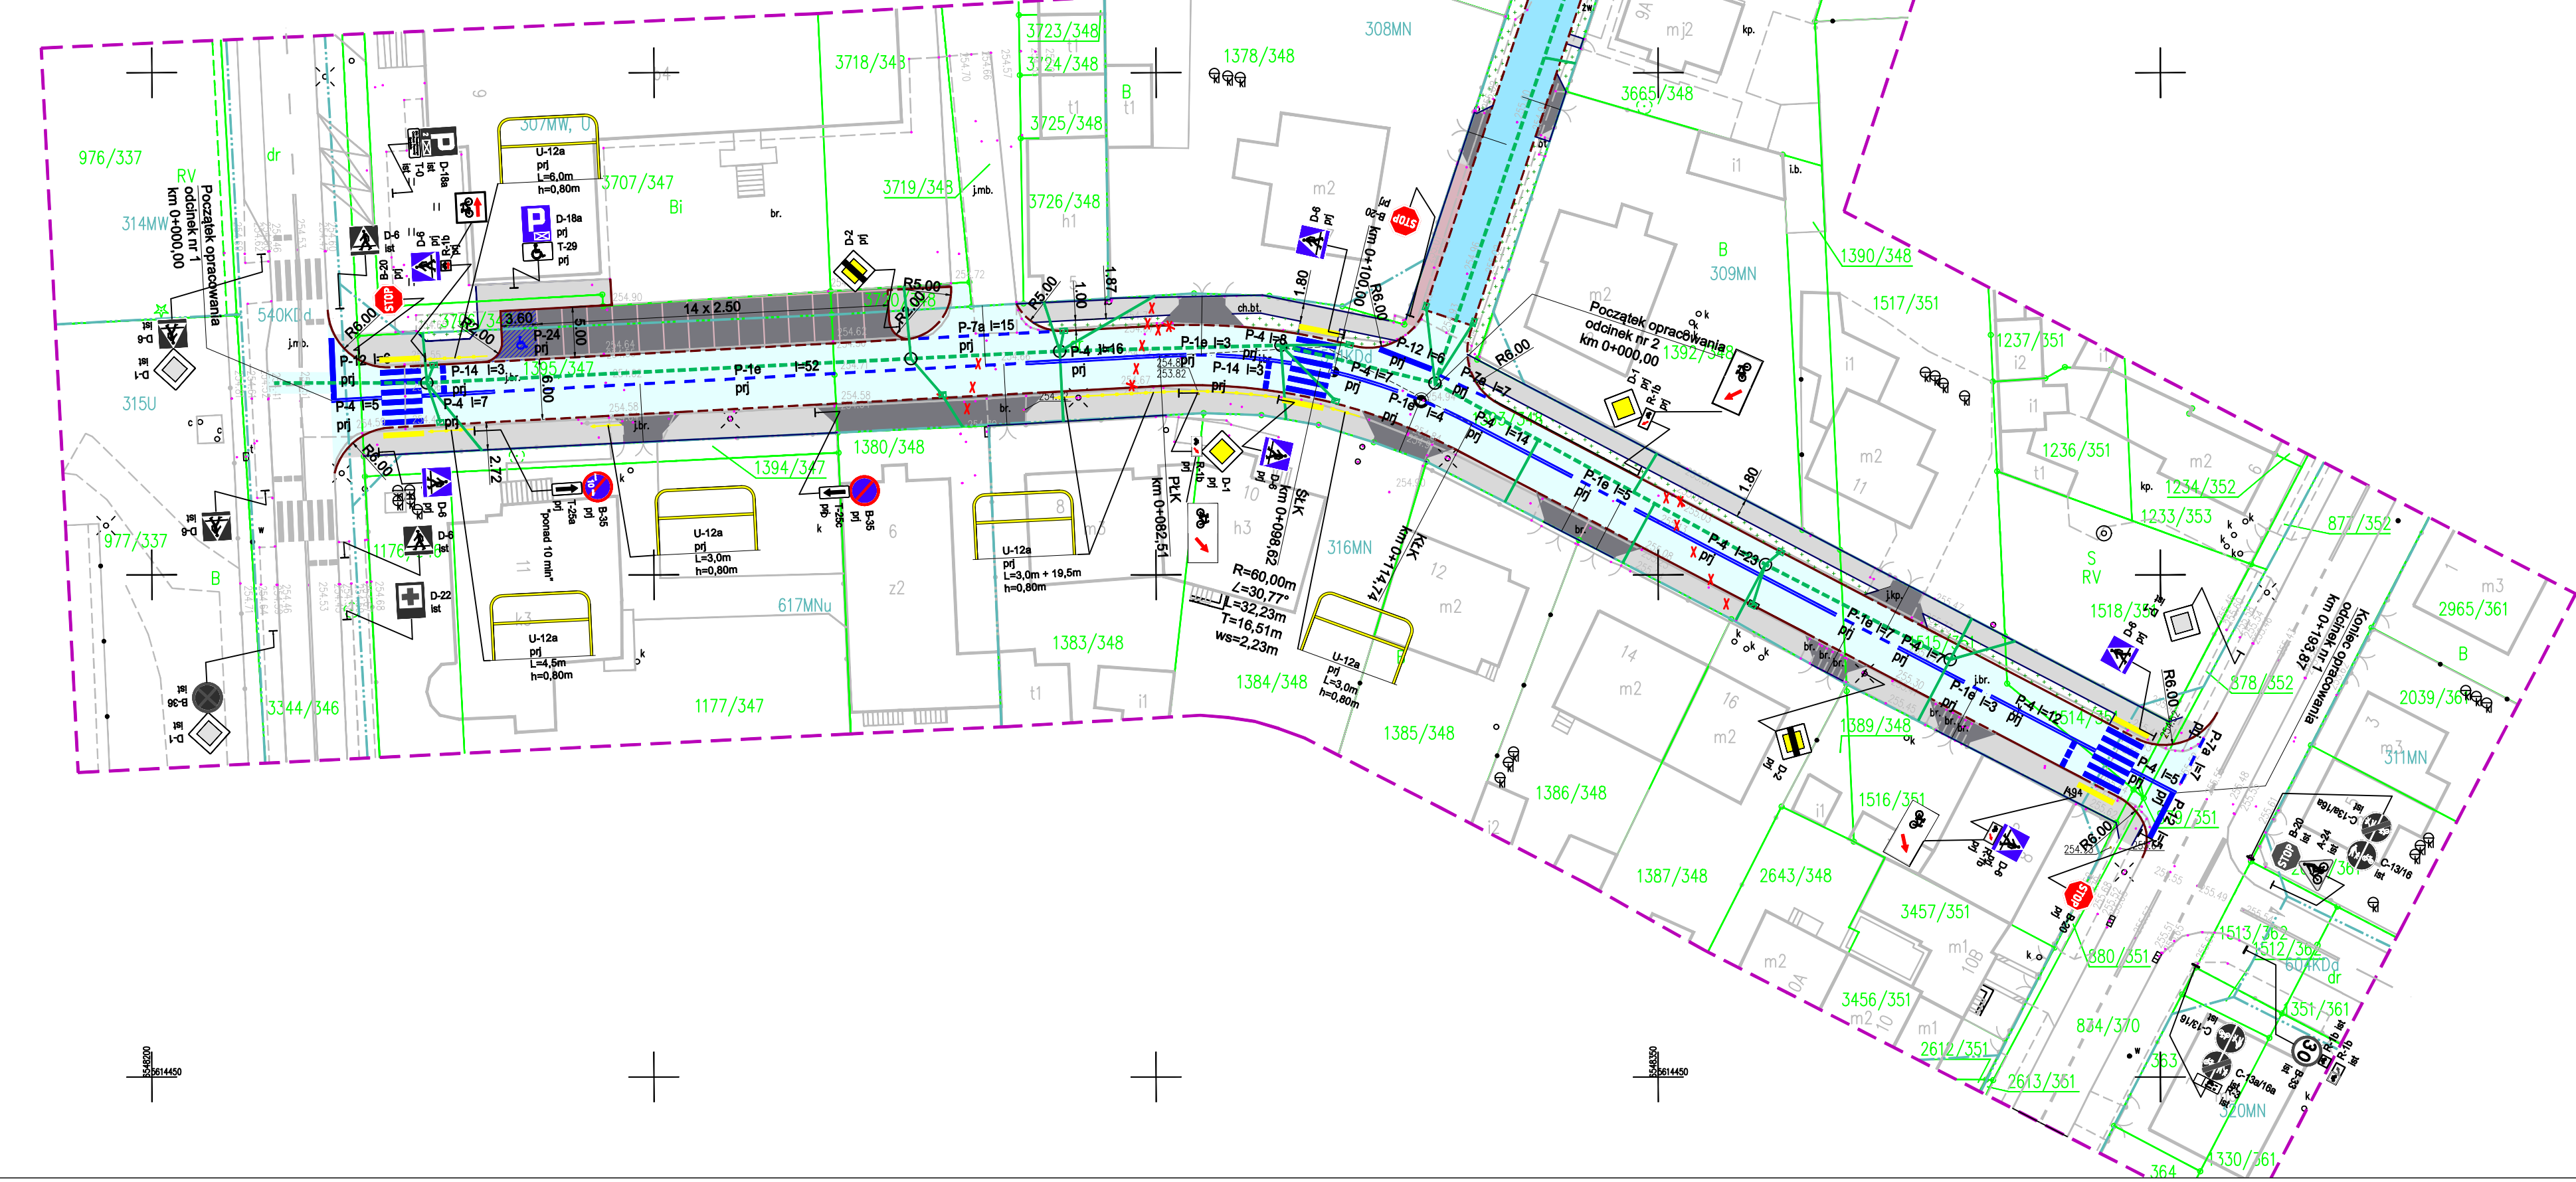

- LEGEDNA  
STAN ISTNIEJĄCY  
-----  
granica działki ewidencyjnej
- ORGANIZACJA RUCHU
- istniejące oznakowanie poziome
- D-1  
ist  
istniejące oznakowanie pionowe
- projektowane oznakowanie poziome
- D-1  
pj  
projektowane oznakowanie pionowe
- U-12a  
L=3,0m  
h=0,80m  
projektowane urządzenia bezpieczeństwa - ogrodzenia segmentowe
- BRANŻA SANITARNA
- projektowany wpust uliczny
- projektowana studnia rewizyjna
- projektowany kolektor deszczowy
- projektowany przykanalik / przyłącze
- BRANŻA DROGOWA
- oś jezdni
- projektowany krawężnik betonowy 30 x 15 cm
- projektowany krawężnik betonowy 22 x 15 cm
- projektowane obrzeże betonowe 30 x 8 cm
- projektowana jezdnia o nawierzchni z betonu asfaltowego
- projektowana jezdnia o nawierzchni z betonowej kostki brukowej
- projektowany zjazd do posesji / miejsce postojowe o nawierzchni z betonowej kostki brukowej
- projektowane miejsce postojowe dla osób niepełnosprawnych o nawierzchni z betonowej kostki brukowej barwionej na niebiesko
- projektowany chodnik / wejście do posesji o nawierzchni z betonowej kostki brukowej
- projektowana nawierzchnia pasów ostrzegawczych (FON) przy przejściach dla pieszych
- projektowane pobocze utwardzone o nawierzchni z betonowej kostki brukowej
- projektowany zieleniec

BIURO PROJEKTOWE <b>SPK PROJEKT</b> Krzysztof Polaczek ul. Kochcińska 69, 42-700 Lubliniec NIP 5751744318, REGON 389898318		INWESTOR:  GMINA LUBLINIEC UL. PADEREWSKIEGO 5 42-700 LUBLINIEC	
NAZWA OPRACOWANIA:		PRZEBUDOWA ODCINKA DROGI GMINNEJ NR 440064 S ULICY MAJDANEK W LUBLIŃCU	
TEMAT RYSUNKU:		PLAN SYTUACYJNY - ORGANIZACJA RUCHU - STAN PROJEKTOWANY	
FUNKCJA:		IMIĘ I NAZWISKO:	SPECJALNOŚĆ:
PROJEKTANT:		mgr inż. Krzysztof Polaczek Upr. Nr: SLK/6275/PWBD/15	inżynieria drogowa
STADIUM:		DATA:	SKALA:
PB		01.2024 r.	1:500
			NUMER RYSUNKU:
			OR3