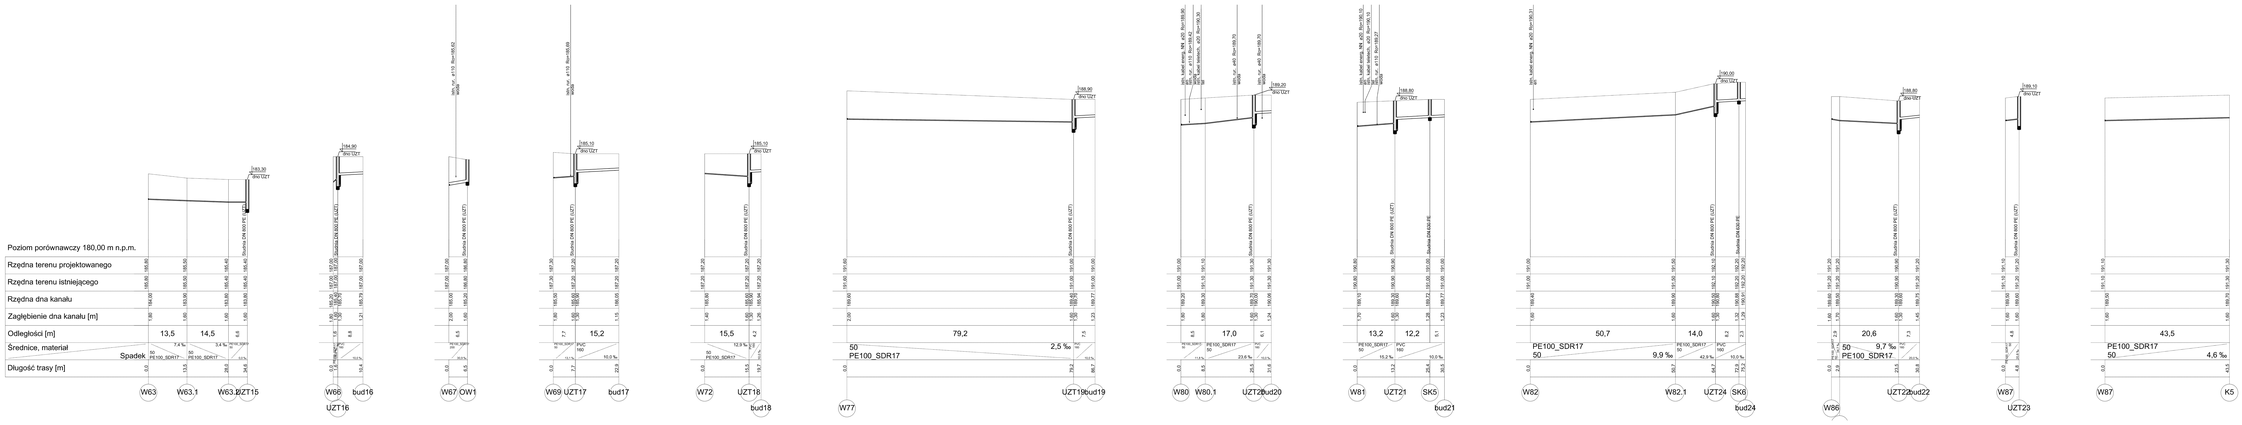

Nazwa zakładu: PROFIL PRZYMŁACZY KANALIZACJI TŁOCZNEJ					Nr załącznika: 11
Opracował:	Uprawnienia:	Nr uprawnień:	Data:	Tytuł:	Strona:
mgr inż. D. SLIZ	INSTAL.-INŻ.	PL – / 176/90	01.2020r.	PT	
Sprawdził: mgr inż. W. KRAJEWSKI			01.2020r.	Status: PROJEKTOWANY	
Decyzja: mgr inż. P. MALINOVSKI	INSTAL.-INŻ.	DWU/0014/ PWOS/18	01.2020r.	Data: 31-01-20 Rzeszów	