

Wojew. mazowieckie
Powiat: przyski
Gmina: 142501_2 Borkowice

Obreń: 0004 JABLONICA NISKA
Obreń: 0012 RZUCÓW

MAPA DO CEŁÓW PROJEKTOWYCH Art. 18(20)

SKALA 1:500

SKALA 1:500

Granice działek przyjęto z ewidencji gruntów.

[illegible]

Nie wykucza się istnienia urządzeń podziemnych zgłoszonych wcześniej do inwentaryzacji. Niniejszą mapę zaktualizowano w zakresie oznaczonym kolorem czerwonym.

Układ współrzędnych 2000(21)
Poziom odniesienia PL-EVRF2007 - Nk
Nr ewid. zgłoszenia: GN-III.6640.1212.2

Wykonał: Kielce, czerwiec 2023 r.

**PRZEDSIĘBIORSTWO USŁUGOWE HANDLOWE
«GEOKOMPLEX»**
Krzysztof Stefański
25-445 Kalisz, ul. Kępczy 16
tel. 362-67-57, 0866-9011754
NIP 667-17336-22, REGON 23008-001

STEFANSKI KRZYSZTOF
GEODETA UPRAWNIOWANY
zasił. nr 6084
25-445 Kalisz, ul. Kępczy 16
tel. 362-67-57, 0866-9011754

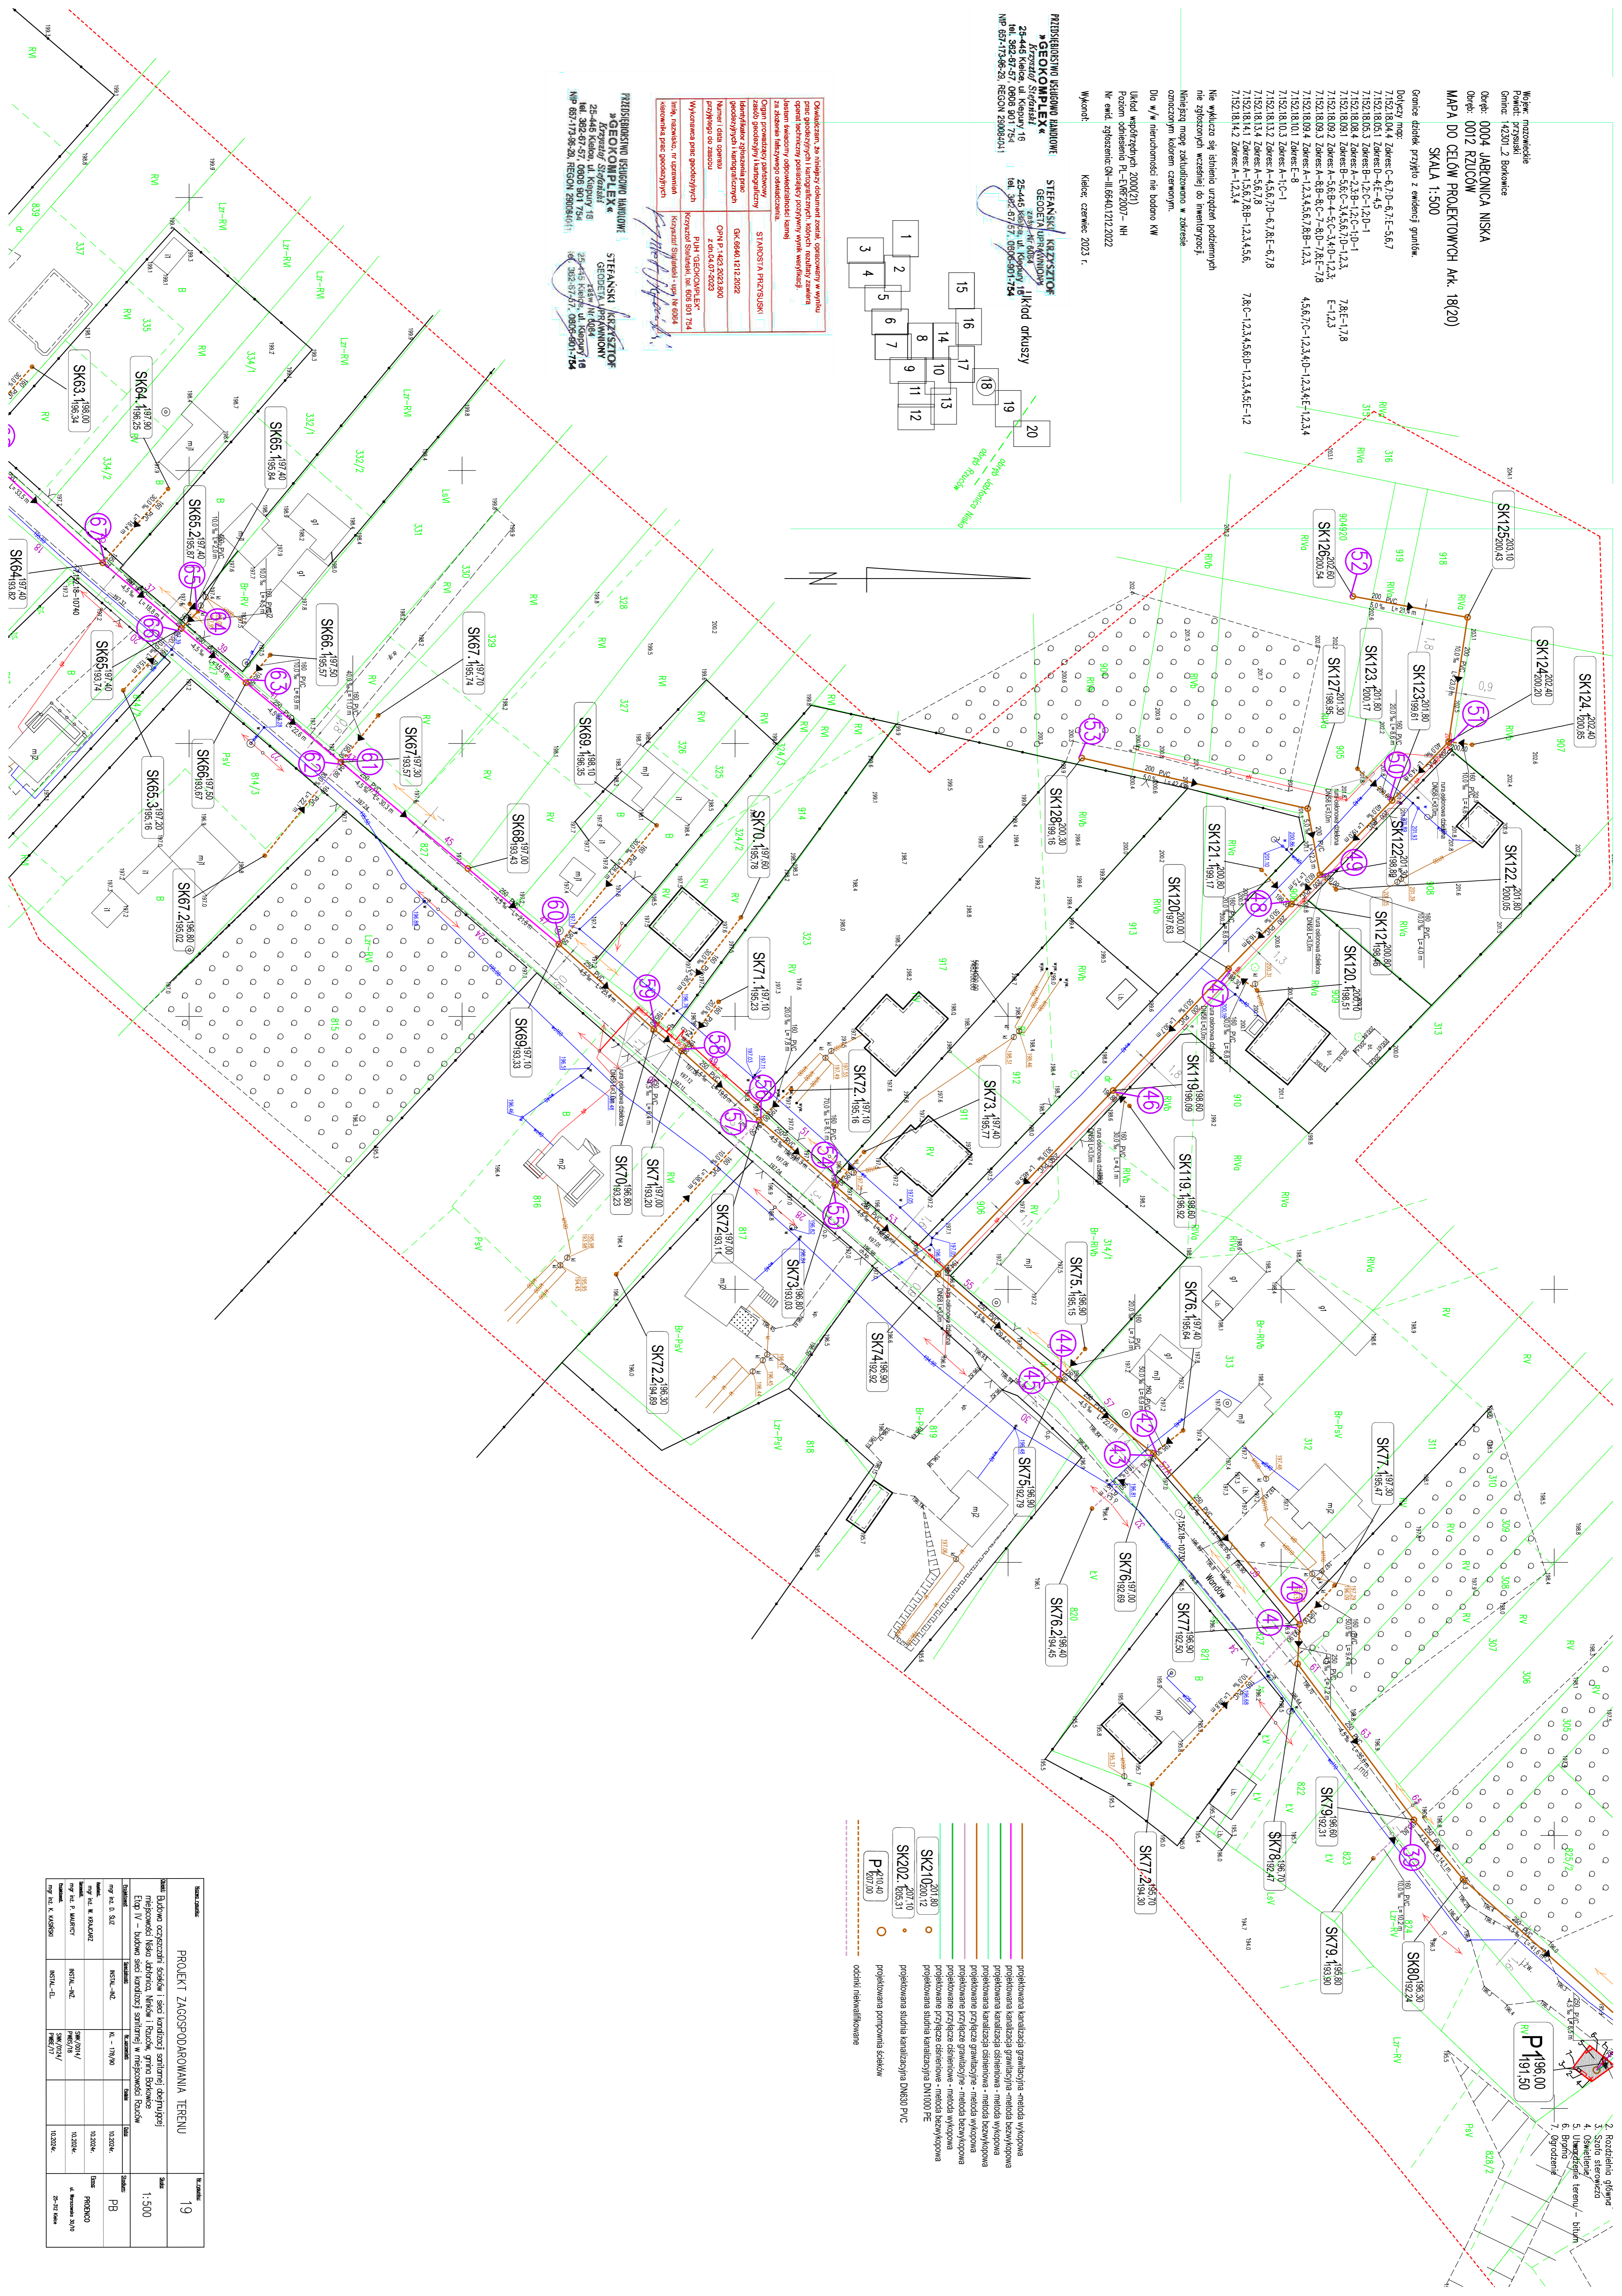
liktod orkusz

Oświadczam, że niniejszy dokument został opracowany w wyniku badań naukowych i katograficznych, których rezultaty zawiera operat techniczny posiadający pozytywny wynik weryfikacji. Jestem świadomy odpowiedzialności karnej

Opis prowadzący i taryfikator zawód: geodeta, funkcja: geodeta	STANISŁAW PRZYBYŁO	Oświadczam, że niniejszy dokument został opracowany w wyniku podpisania i funkcjonalnego składu, których realny zwiera opis i dane posiadaczy i podlegających wyrok wyrok wyrok za złożenia ichowego oddzielenia (zawiera)
Identyfikacja zgłoszenia prac geodetycznych i funkcjonalnych Numer i data opisu Przebieg na zmiennym	GD-6640_1212_2022 Opn P-1423.2022.800 Opn P-1423.2022.800 Opn P-1423.2022.800	
Wykazanie prac geodetycznych	PUH GEOKONWERSJA Koprecja Sitarska - Wp. Nr 004	
Inne informacje, np. termin rozwiązania prac geodetycznych	Koprecja Sitarska - Wp. Nr 004	

PREZESIDENTOWSKI USŁUGOWO HANDLOWE
«GEOKOMPLEX»
Krzysztof Stefanik
25-445 Kielce, ul. Kiepskiej 16
tel. 362-67-57, 0895-801-754
NIP 657-173-96-29, REGON 290084-011

STEFANIK KRZYSZTOF
GEODETA PRACOWNIKOWY
25-445 Kielce, ul. Kiepskiej 16
tel. 362-67-57, 0895-801-754
NIP 657-173-96-29, REGON 290084-011

[illegible]