
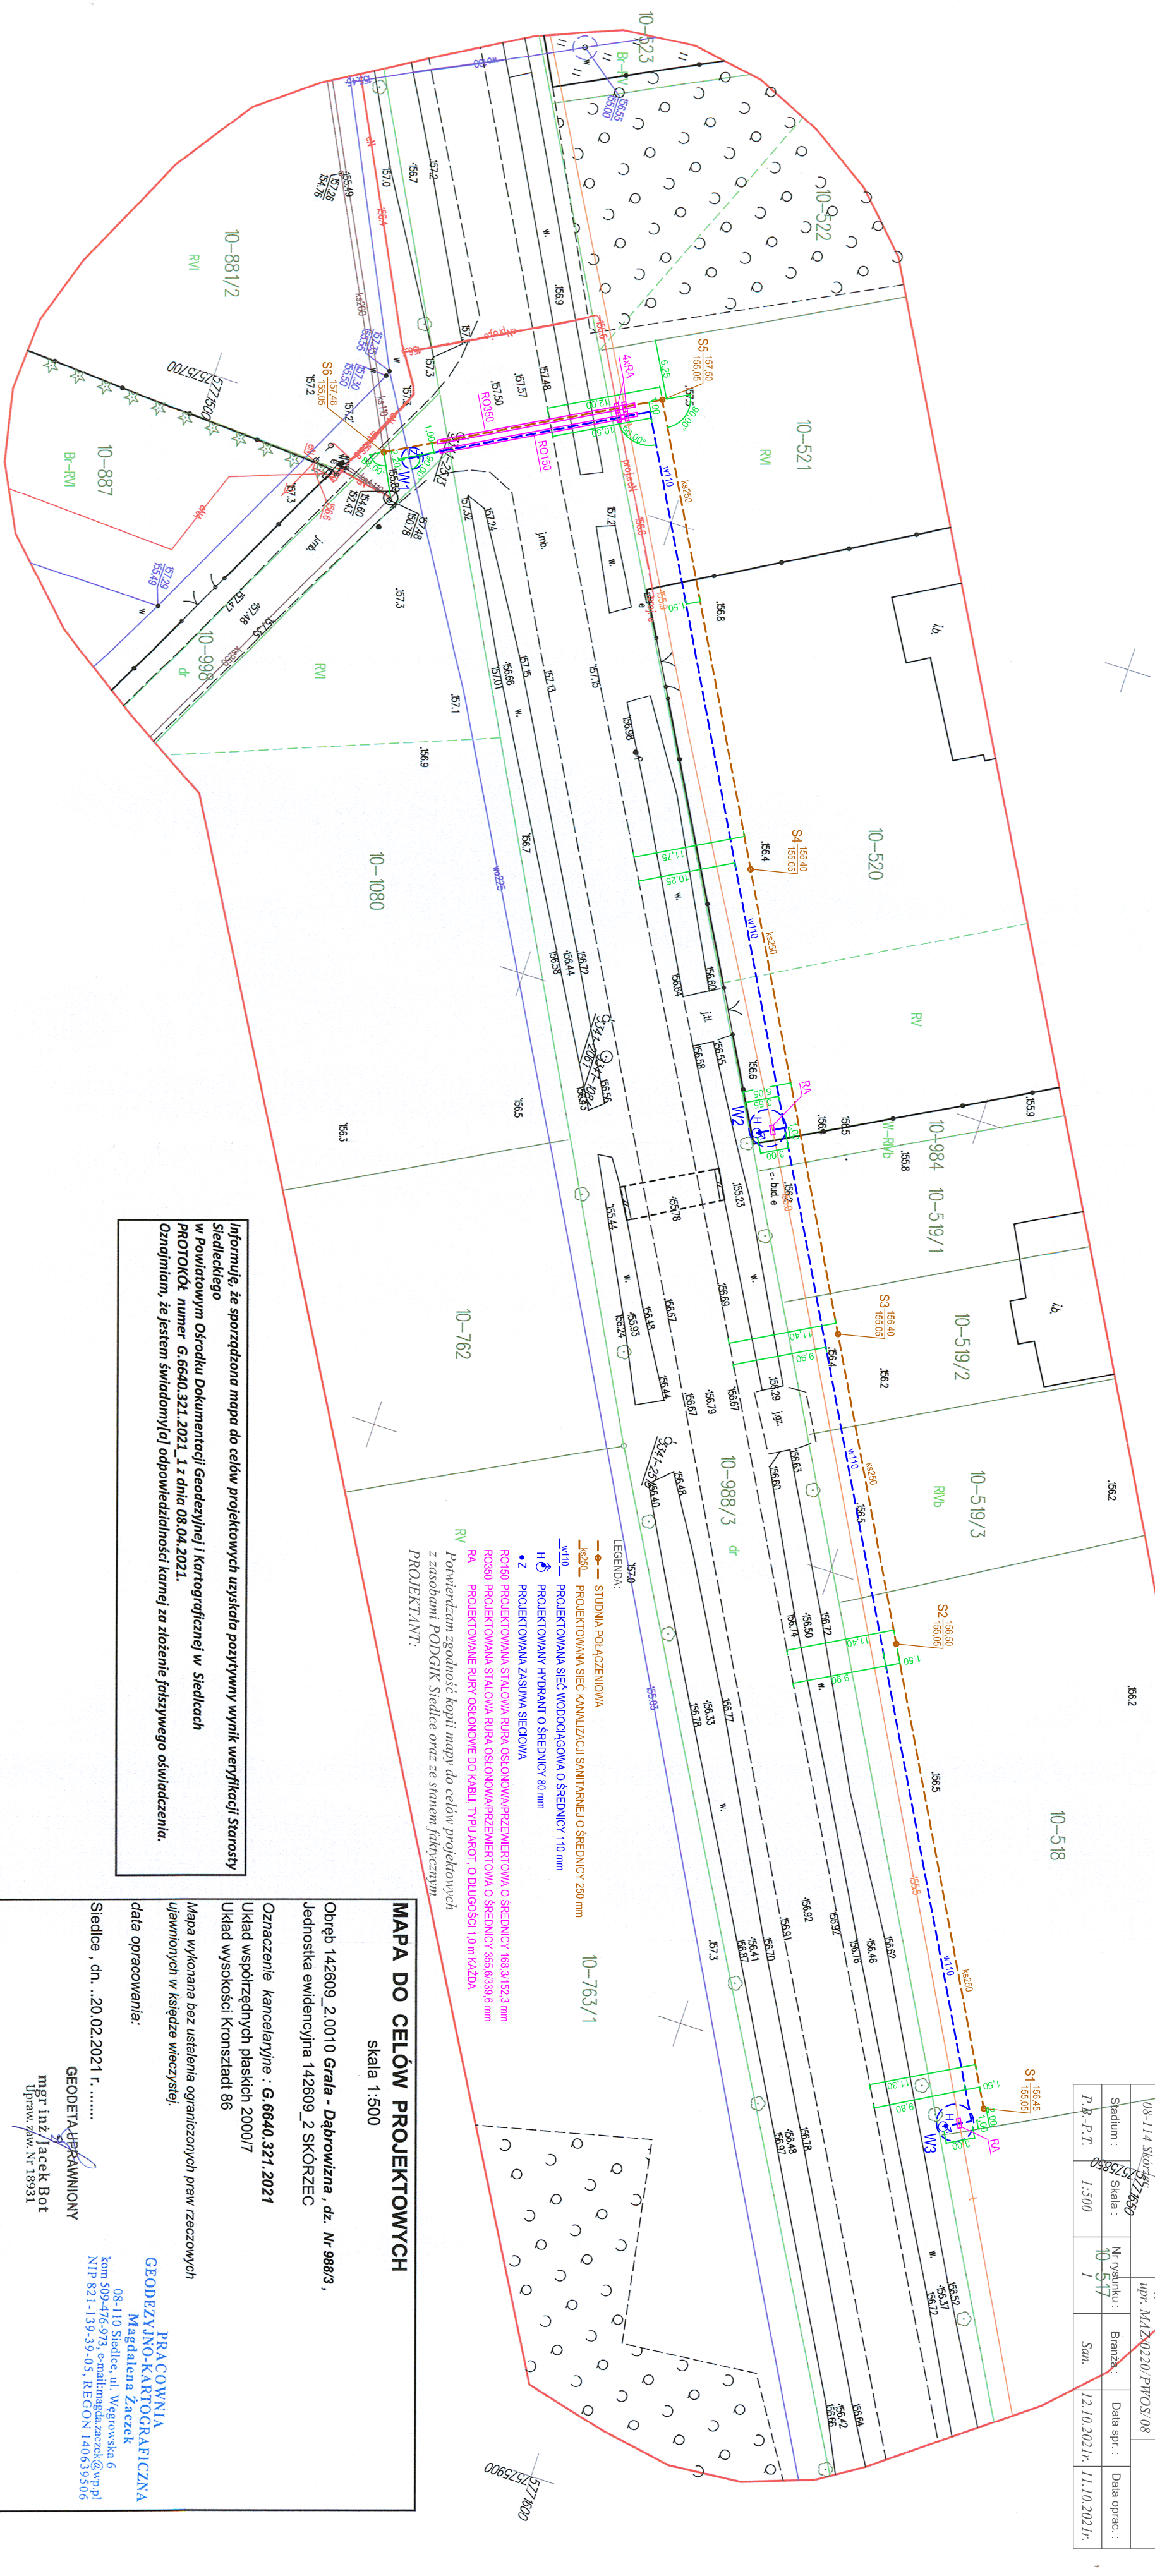


|  |  |  |  |   |  |  |  |
|--|--|--|--|---|--|--|--|
| <b>Pracownia Projektowa</b><br>bluroc, ul. Foralińska 55 lp.<br>tel/fax: 25-632-31-36,<br>kom: 602-365-469, 604-970-633<br>www.pracownia4.pl, pracownia4@wp.pl |  |  |  | <b>OBIEKT I MIEJSCE BUDOWY:</b><br>Budowa sieci wodociągowej i sieci kanalizacji<br>sanitarnej w m. Grala Dąbrowizna, dz. nr 908,<br>988/3, 520, 984, 519/1, 519/2, 519/3, 518<br>i ew. 142609, 2. obr. ew. 142609, 2.001/0 |  |  |  |
| <b>PLAN RYSUNKU:</b><br>Plan zagospodarowania<br>terenu  |  |  |  | <b>PROJEKTANT:</b><br>mgr inż. Bartosz Mikiński<br>upr. MAZ/0044/PWOS/04  |  |  |  |
| <b>INWESTOR:</b><br>Gmina Skórzec<br>ul. Stedlecka 3<br>08-114 Skórzec<br>upr. MAZ/M220/PWOS/08  |  |  |  | <b>SPRAWDZAJĄCY:</b><br>mgr inż. Marcin Stenicki<br>upr. MAZ/M220/PWOS/08   |  |  |  |
| <b>Stadium:</b><br>P.R.-P.T.   |  |  |  | <b>Nr rysunku:</b><br>10-517  |  |  |  |
| <b>Skala:</b><br>1:500   |  |  |  | <b>Bransz:</b><br>I   |  |  |  |
|  |  |  |  | <b>Data spr.:</b><br>12.10.2021r.   |  |  |  |
|  |  |  |  | <b>Data oprac.:</b><br>11.10.2021r.   |  |  |  |

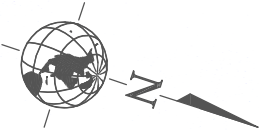

- LEGENDA:
- STUDNIKA POŁĄCZENIOWA
  - PROJEKTOWANA SIĘĆ KANALIZACJI SANITARNEJ O ŚREDNICY 250 mm
  - PROJEKTOWANA SIĘĆ WODOCIĄGOWA O ŚREDNICY 110 mm
  - PROJEKTOWANY HYDRANT O ŚREDNICY 80 mm
  - Z PROJEKTOWANA ZASUWA SIECOWA
  - RO150 PROJEKTOWANA STALOWA RURA OŚLONOWA/PRZEWIERCIOWA O ŚREDNICY 168,3/162,3 mm
  - RO350 PROJEKTOWANA STALOWA RURA OŚLONOWA/PRZEWIERCIOWA O ŚREDNICY 355,6/339,6 mm
  - RA PROJEKTOWANE RURY OŚLONOWE DO KABŁ. TYPU AROT, O DŁUGOŚCI 1,0 m KAZDA
  - RV Powierzchnia zgodność kopii mapy do celów projektowych z zasobami PODGIG Siedlce oraz ze stanem faktycznym
- PROJEKTANT:

Informuję, że sporządzona mapa do celów projektowych uzyskała pozytywny wynik weryfikacji Starosty Siedleckiego w Powiatowym Ośrodku Dokumentacji Geodezyjnej i Kartograficznej w Siedlcach PROTOKół numer G.6640.321.2021, z dnia 08.04.2021.

Oświadczam, że jestem świadomy[ci] odpowiedzialności kannej za złożenie fałszywego oświadczenia.

**MAPA DO CELÓW PROJEKTOWYCH**

skala 1:500

Obręb 142609\_2.0010 **Grala - Dąbrowizna, dz. Nr 988/3.**  
jednostka ewidencyjna 142609\_2 SKÓRZEC

Oznaczenie kancelaryjne : **G.6640.321.2021**

Układ współrzędnych płaskich 2000/7

Układ wysokości Kronsztadt 86

Mapa wykonana bez ustalenia ograniczonych praw rzeczowych ujawnionych w księdze wieczystej.

data opracowania:

**PRACOWNIA**  
**GEODEZYJNO-KARTOGRAFICZNA**  
**Megdalena Zaczek**  
08-110 Siedlce, ul. Węgrowska 6  
kom 509-476-973, e-mail: magda.zaczek@wp.pl  
NIP 821-139-39-05, REGON 140639506

**GEODETA UPRAWNIONY**  
mgr inż. Jacek Bot  
Upr. zw. Nr 18931

Siedlce, dn. ..20.02.2021 r. ....