


PRZEKRÓJ B-B

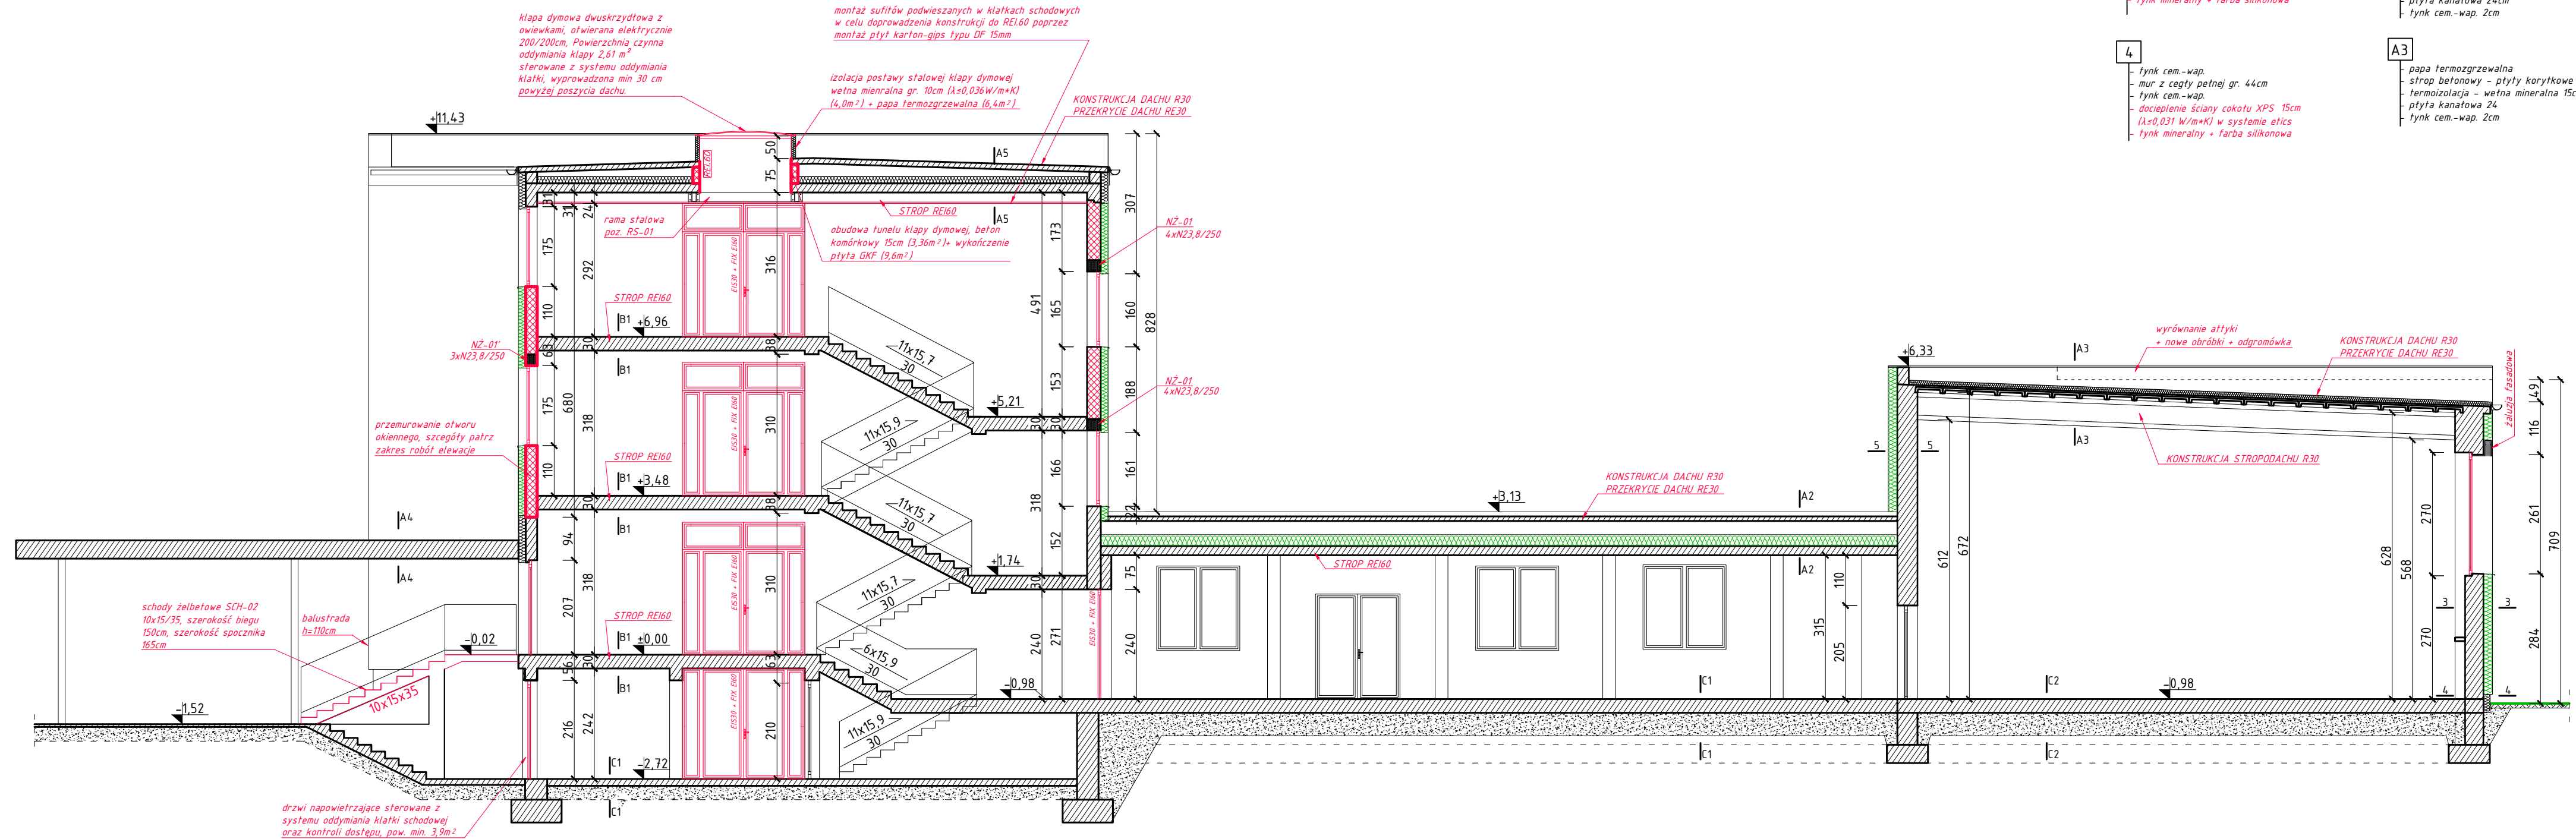

- C2 parkiet sala gimnastyczna
posadzka betonowa na gruncie
grunt rodzimy

UWAGA:

1. Wszystkie prace wykonać zgodnie z zasadami wiedzy technicznej, wytycznymi producentów przyjętych materiałów oraz obowiązującymi normami i specyfikacją.
2. W razie wystąpienia problemów nie objętych opracowaniem, należy skontaktować się z projektantem.
3. Rzutny należy rozpatrywać łącznie z przekrojami, szczegółami oraz opisem technicznym.
4. Przed przystąpieniem do robót budowlanych należy sprawdzić wymiary oraz ilości na miejscu budowy.

Pracownia Usług
Budowlanych i Projektowych

mgr inż. Andrzej Kuc

ul. Wiejska 12
47-470 Bojanów

tel. 606 891 603
mail: kucan@o2.pl

TYTUŁ OPRACOWANIA

**Termomodernizacja oraz wymiana
źródła ciepła
w Szkole Podstawowej w Krzanowicach
47- 470 Krzanowice ul. Akacyjowa 1
działka numer 1397/7**

LOKALIZACJA

47-470 Krzanowice, ul. Akcyjowa 1
działka nr 1397/7
Jednostka ewidencyjna: Krzanowice
Obręb ewidencyjny: 001 Krzanowice

PROJEKTANT (ARCHITEKTURA)

mgr inż. arch. Magdalena Sczyrba
upr. nr 478/01

SPRAWDZAJĄCY (ARCHITEKTURA)

mgr inż. arch. Barbara Fudali
upr. nr 650/82Kt

PROJEKTANT (KONSTRUKCJA)

mgr inż. Andrzej Kuc
upr. nr 422/01

SPRAWDZAJĄCY (KONSTRUKCJA)

mgr inż. Aleksander Giera
upr. nr SLK/0596/PWOS/04

INVESTOR

Gmina Krzanowice
47-470 Krzanowice
ul. Morawska 5

BRANŽA:

BUDOWLANA

STADIUM:

PROJEKT TECHNICZNY

RYSUNEK

PRZEKRÓJ B-B
- ZAKRES ROBÓT

NR ARCHIWALNY:

OPRACOWANIE: inż. Marek Urbisz

SKALA: 1:100

DATA: 20 SIERPNIA 2025r

NR RYSUNKU:

KB-08